



Skipulags- og byggingarfræðingur
 Várfarir
 19 JAN. 2015
M. Guðlaugsson
 Byggingarfræðingur

Undirstöður, Grunnmynd 1:50

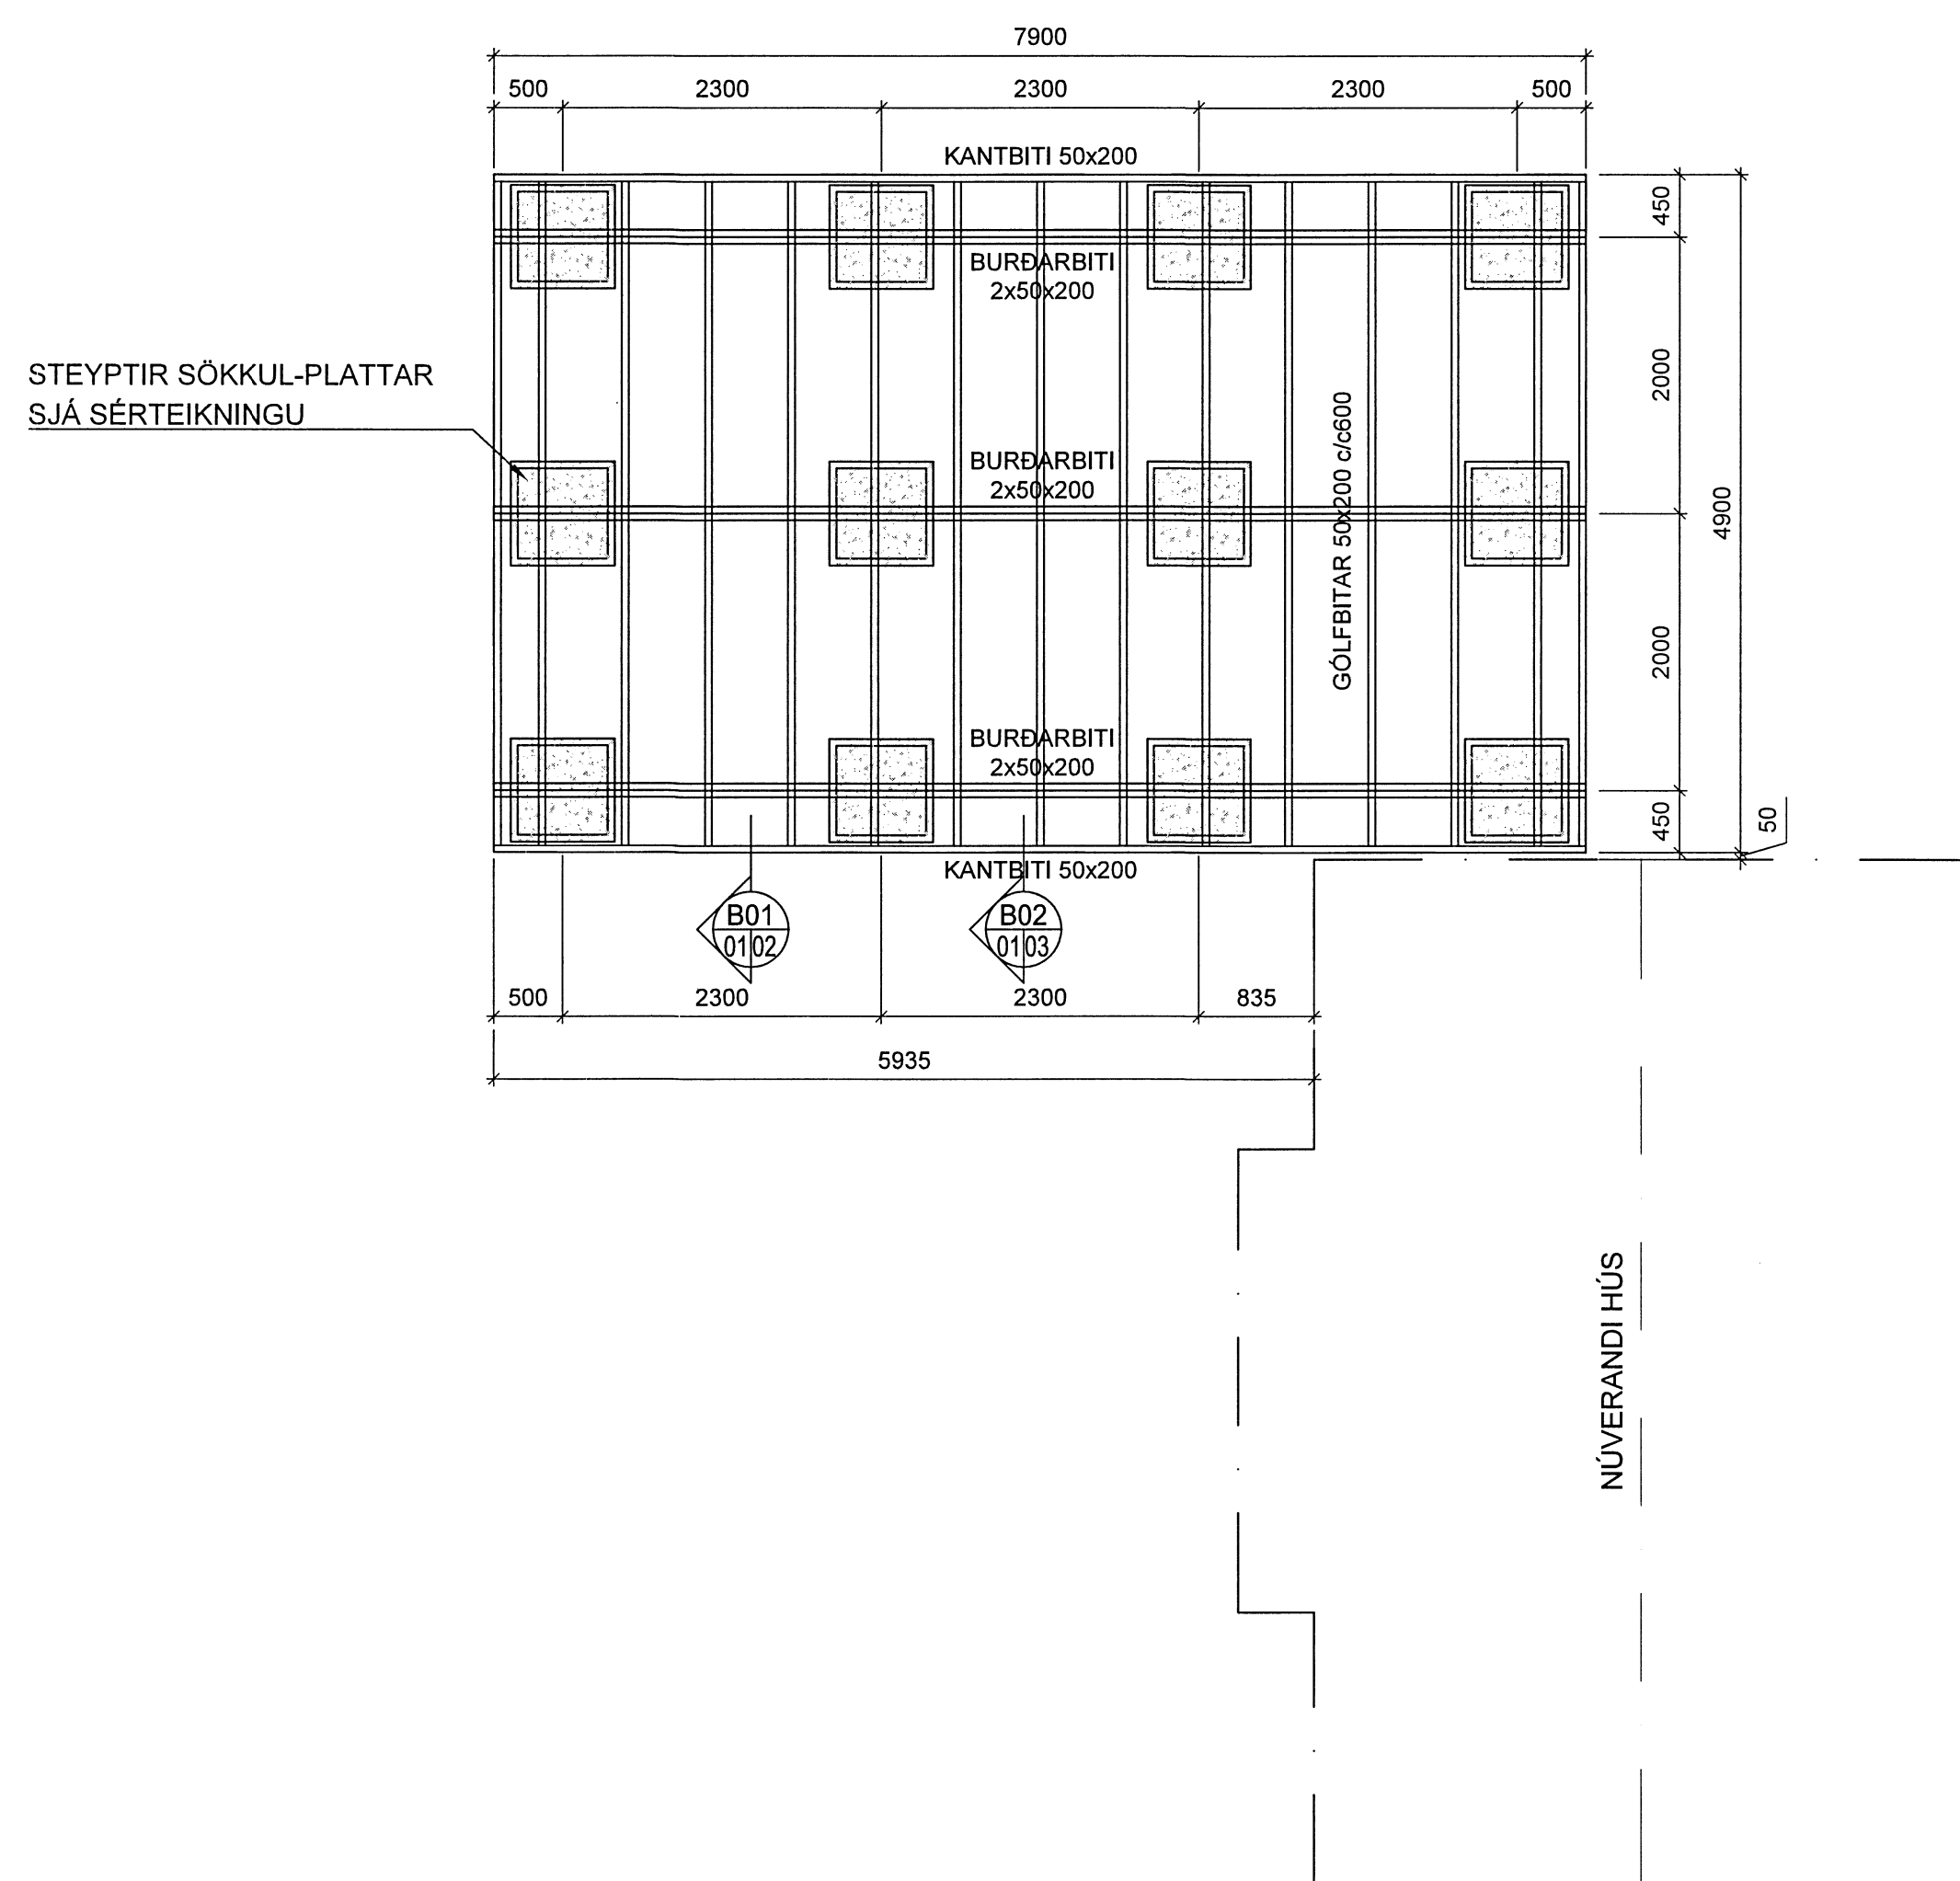

Þakvirki og útvæggir, Grunnmynd 1:50

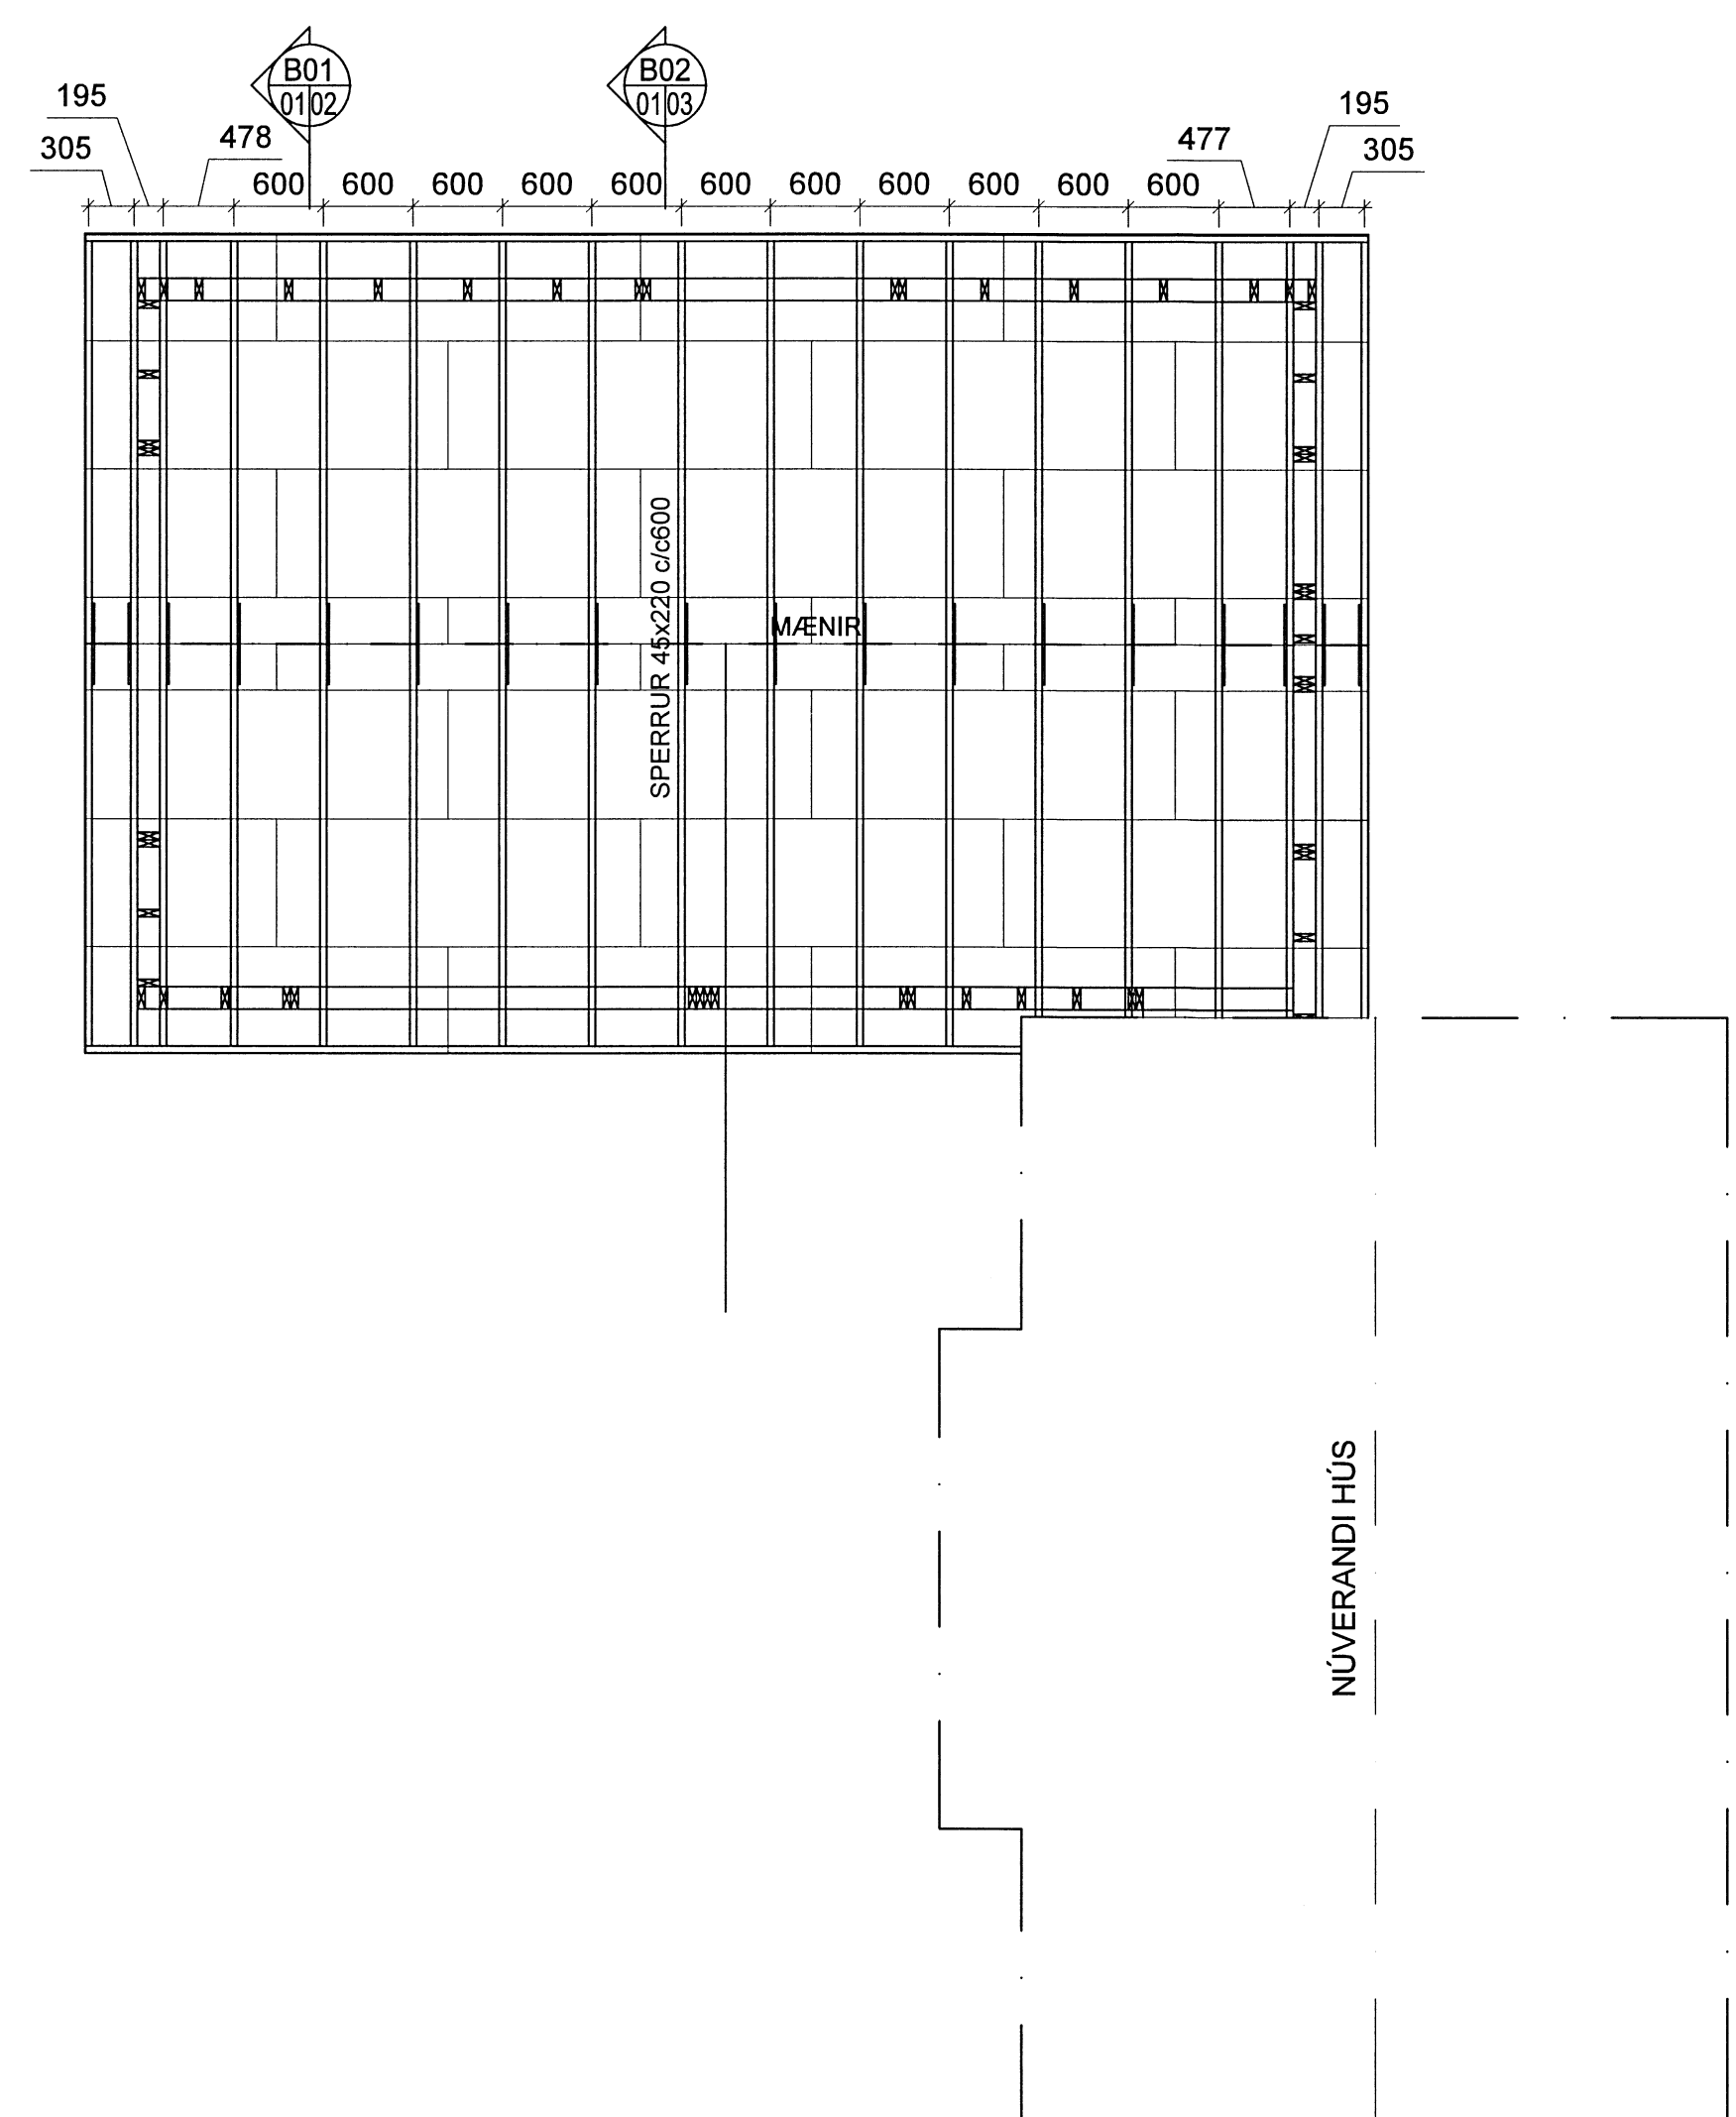

ÞAK ER KLÆTT MEÐ 18mm NÓTUÐUM, VATNSLÍMDUM GRENIKROSSVIÐ. BERA SKAL LÍM Í NÓTINA. SAMSEYTI SKULU HÖFÐ Á MILLI SPERRA.

ALLIR ÚTVEGGIR ERU ÚR TIMBRI 45x145 c/c600 OG SKULU STÖÐIR VERA TVÖFALDAR VIÐ ALLA GLUGGA OG HURDIR

Skj. Arnarhólsbraut 16

Arnarhólsbraut 16
 Viðbygging
 Burðarvirki
 Grunnmyndir



HANNAÐ	SG	TEIKNAD	SG	MKV	1:50	VERKNR.	V-14-067
SAMB.	AB	SKRÁ	Burður	TEIKN NR.			
UTGÁFA		DAGS.	12.11.2014	NETFANG	vidsja@vidsja.is		
NAFN	Ágúst Birgisson	KL.	160557-4199	VERK NR.	B01		