


SAMPYKKT

11 NOV. 2009
Rutger Kjartansson
Byggingafultrú, uppsv. Ammassýslu og Flóahfr.

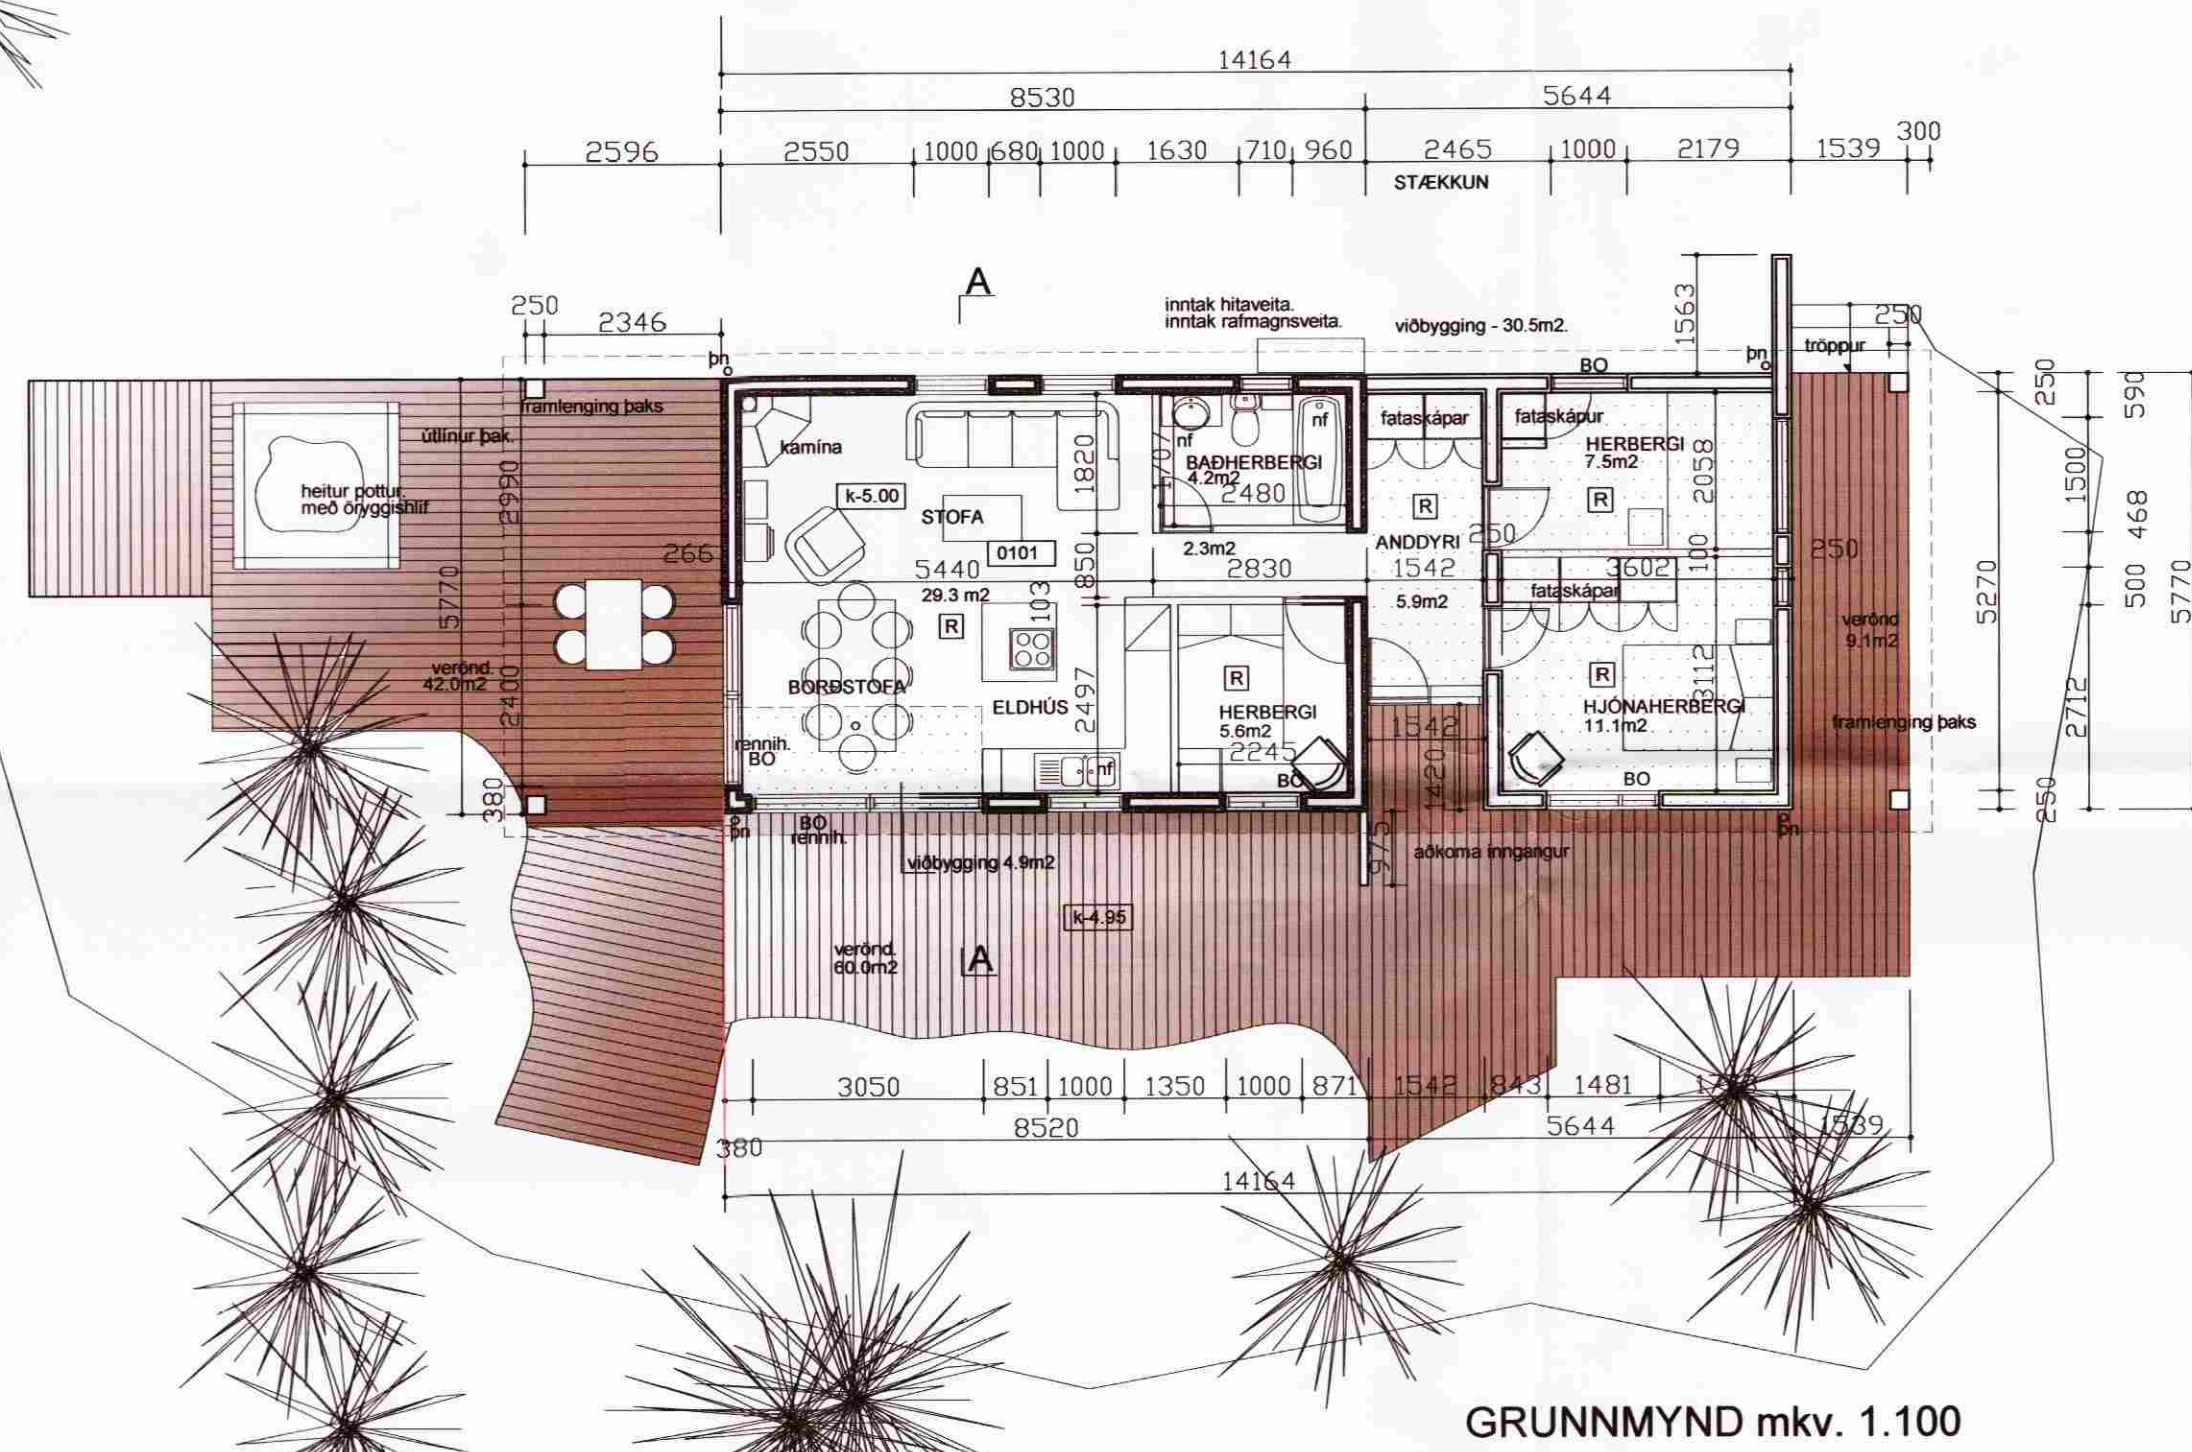

GRUNNMYND mkv. 1.100

BYGGINGARLÝSING

staðgreinir-8719-0196010220
landmúmer-169926

HÚSIÐ ER Í LANDI ÖNDVERDARNES 1.

UPPRUNALEGI BÚSTAÐURINN ER BYGGÐUR ÚR EINANGRUDUM KUBBUM STEYPT OG JÁRNÞUNDIÐ INN Á MILLI. STEYPTUR SÖKKULL ER UNDIR HÚSINU. ÞAK HEFÐBUNÐIÐ SPERRUÞAK EINANGRÁÐ MED 200MM STEINULL- ÞAK, EI-60. ÞAK KLÆTT BÁRUSTÁLLI.

STÆRÐIR FYRIR BREYTINGU.

BRÚTTÓ M2 44.2
BRÚTTÓ M3 115.0
LÓÐARSTÆRÐ 5000 M2
NÝTINGARHLUTFALL 0,0088

BYGGT ER VIÐ HÚSIÐ TIL AUSTURS OG ÞAK STÆKKAÐ TIL VESTURS. EINNIG ER BYGGT VIÐ STOFU MÓT SUÐRI. GLUGGUM Á NORDUR OG VESTURHLIÐ EINNIG ER BYGGT VIÐ STOFU MÓT SUÐRI. GLUGGUM Á NORDUR OG VESTURHLIÐ ÚTVEGGIR ERU HEFÐBUNÐNIR TIMBURVEGGIR 15cm GRIND EINANGUÐ KLÆDDIR FÚAVÖRÐU TIMBURKLÆÐNINGU.

TIMBURKLÆÐNINGU. VERÖND ER ÚR FÚAVÖRÐU TIMBRI. ÞAK HEFÐBUNÐIÐ SPERRUÞAK EINANGRÁÐ MED 200MM STEINULL- ÞAK, EI-60. EINSTAKA VEGGFLETIR ELÐRA HÚSS KLÆDDIR TIMBURKLÆÐNINGU HÚS MÁLAD OG STÍLFÆRT Í EINA HEILD.

ÖLL KLÆÐNING AÐ INNAN ER Í FLOKKI 1. ALLAR BRUNAVARNIR SKULU UPPFYLLA KRÖFUR FRÁ BRUNAMÁLASTOFNUN RÍKISSINS. LÖGLEG BJÖRGUNARÖP ERU ÚR ÖLLUM HERBERGJUM OPNANLEG FÖG AÐ LÁMARKI 55X90CM ÚTVEGGIR OG ÞAK ERU EI60. RÖTÞRÓ SAMKVÆMT BYGGINGARREGLUGERÐ. k=gltr U-gildi=2,0W/m2K öll önnur gildi vísast til byggingarreglugerðar nr.180.3

STÆRÐIR EFTIR BREYTINGU.

BRÚTTÓ 79,6M2
BRÚTTÓ 241,9M3
LÓÐARSTÆRÐ 5000 M2
NÝTINGARHLUTFALL 0.0159

ATELIER ARKITEKTA EHF.
Björn Skaptason, arkitekt FAI
Skaffahlíð 16, sími 5686680
kt.580105-1140 gsm 6988977
netfang. bjorn@atelier.is



SUMARHÚS	ÖNDVERDARNES 1.166 nr.10
ARNARHÓLSBRAUT 22.	GRIMSNES OG GRAFNINGSHR.
mkv.1.100	tnr.2-3
dags. okt.2009	<i>Rutger Kjartansson</i>