

MÓTTÆKID  
29 JUNÍ 2019  
Byggingafrulltrúi úppáv. Áhessýslu og F.óáhr.

1. UNDIRSTÖÐUR

SÖKKLAR GRAFIST NIÐUR Á BURÐARHÆFA UNDIRSTÖÐU.FROSTFRÝA. UNDIRSTÖÐUR MIÐAST VIÐ AD BOTN GRUNNS SÉ MÓHELLA EDA ÞJÖPPUÐ MEÐAL GRÖF MALARFYLING SEM SKAL ÞJAPPAST Í JÖFNUM 40-50cm LÖGUM MIÐAD ER VIÐ GRUNDUNARFL. I OG SKAL MIÐA VIÐ AD ÞJÖPPUNARPRÓF STANDAST E2>100 MPa OG HLUTFALLID E2/E1<2.4 MESTA LEYFILEGA ALAG Á UNDIRSTÖÐUR SÖKKLA ER: 40 KN/m SÉ UNDIRSTADA ÖNNUR. SKAL HAFA SAMBAND VIÐ HÖNNUÐ VARDANDI BRÉYTINGAR. MINNSTA HÆÐ SÖKKULVEGGJA VIÐ ÚTVEGG SKAL VERA 0.5 m UNDIR ENDANLEGT JARÐVEGSYFIRBORI, NEMA UM SÉ AD R.EDA HREINA KI.ÖPP. SÖKKULHÆÐ UNDIR BOTNPLÖTU, MINNST 30 cm. LYGGI FRÁRENNSLI DÝPRA EN SÖKKULBOTN. SKAL FJARLEGD MILLI SÖKKULS OG LAGNA VERA MÍN 15 cm

2. JÁRNENDING ALMENNT

ÖLL JÁRNAVINNA SKAL VERA Í SAMRÆMI VIÐ ISLENSKAN STADAL ÍST 10.  
TÁKNAR JÁRN Í EFRÍ BRÚN PLÖTU  
TÁKNAR JÁRN Í NEDRI BRÚN PLÖTU  
TÁKNAR PLÖTUÞYKKT Í mm.  
TÁKNAR STEFNU ADALBURÐARJÁRNA.  
JÁRN TIGGI EFTIRNEBST Í PLÖTU.  
NÚMER SKURÐA  
SÝNT Á TEIKNINÚMERI  
TEKID AF TEIKNINÚMERI  
JÁRNASTÆRÐIR ERU Í mm.  
HÆÐARTÖLUR ERU Í mm.  
ÖNNUR MÁL ERU Í mm.  
K TÁKNAR KAMBSTÁL ks - 40 MEÐ e= 4000 kg/cm2  
K189 TÁKNAR KAMBSTÁL MOTTU GERÐ  
R (Ø) TÁKNAR SLÉTT STÁL ST 37,12 MEÐ e = 1300 kg/m2  
K 8 m/m 200 TÁKNAR AÐ 8mm KAMBSTÁL KOMI MEÐ 200 mm MILLIBILI O.S.FRV.  
JÁRNUM SKAL HALDID Í RÉTTRI FJARLEGD FRÁ MÓTUM MEÐ PAR TIL GERÐUM KUBBUM, T.D. ÚR STEINSTEYPU EDA HARÐPLASTI.

3. ÁLAGSTILHUGUN:

ÁLAGSTILHUGUN ER Í SAMRÆMI VIÐ ISLENSKAN STADAL ÍST-12.  
NOTÁLAG: SNJÓÁLAG Á ÞAK 1.5 KN/m2  
NOTÁLAG Á PLÖTU 1.5 KN/m2  
VINDÁLAG 1.64 KN/m2

4. STEINSTEYPA

ÖLL STEYPUVINNA SKAL VERA Í SAMRÆMI VIÐ ISLENSKAN STADAL ÍST 10.  
ÖLL STEYPA SKAL UPPFYLLA EFTIRFARANDI KRÖFUR: BROTFLOKKUR: C-25 Í SÖKKULSÚLUR OG SÖKKLA ÞJÁL.NIEFNI: MELMET EDA ÖNNUR SAMBÆRILEG EFN. LOFTINNHALD VERÐI 5-6% Í MÓT. SIGMÁL STEYPU: FYRIR IBLÖNDUN ÞJÁL.NIEFNA CA. 6 cm EFTIR IBLÖNDUN ÞJÁL.NIEFNA CA. 12-15 cm. V/S TALA: < 0.50 OG SEMSNITSMAGN Í m3 STEYPU EKKI MINNA EN 300 kg  
HÁMARKS KORNASTÆRÐ D MAX = 32 mm  
ALLA STEYPU SKAL TITRA Í MÓTUM.

\* EF STEYPT ER BEINT AD/Á JÖRÐ SKAL MINNSTA ÞYKKT STEYPULAGS VERA 50 mm.

5. TIMBUR OG TIMBURGÆÐI

EFNISGÆÐI  
ALLAR SPERRUR OG EFNÍ Í GRINDUR ERU K18 OG RAKAFL. IU LÍMTRÉS BITAR OG SÚLUR MIÐAST VIÐ RAKAFL. IU ALLUR SAUMUR SKAL VERA GALVANHÚÐADUR ALLT EFNÍ Í FÓTREIMAR SKAL VERA FÚAVARID  
GRINDUR  
ALLT EFNÍ Í GRINDUR SKAL VERA 48\*148 FÓTREIM SKAL VERA GAGNFUAVARI A-VARIN ALLUR SAUMUR SKAL VERA HEITGALVANSERADUR UTANÁ GRINDUR KOMI 9mm KROSSVIEÐUR TIL VINDSTEFINGAR OG SEM VINDVORN OG FESTIST VIÐ FÓTREIM MEÐ 3" m/m 150mm

SPERRUR  
ALLAR ÖNEFNAR SPERRUR ERU 48\*223 OG FESTAST VIÐ GRINDUR MEÐ BMF 48\*170 SPERRUANKERI  
Þakfestingar  
Negling á borðaklæðningu og bárustáli  
BORÐAKLÆDNING SKAL VERA 1"6" (25 \* 150) OG SKAL NEGLA 4 STK 3" GALVINSERADAN SAUM Á FJÖGUR FREMSTU BORD LANGHLIDAR OG ÞAR FYRIR OFAN SKAL NEGLA MEÐ 3 STK. 3" SAUM  
BÁRUSTÁL SKAL NEGLA Í AÐRAHVERJA HÁBÁRU NEMA VIÐ ÞAKBRÚNIR 700 MM MINNA ÞAKI, ÞAR SKAL NEGLA Í HVERJA HÁBÁRU  
FJARLEGD MILLI NAGLARADA SKAL VERA MEST 700 MM. Á HLIDAR SAMSKEYTUM PLATNA SKAL SETJA INN AUKA NAGLA Á MILLI NAGLARADA ÞEGAR NEGLT ER Í HVERJA HÁBÁRU SKAL VERA 150 MM Á MILLI NAGLA SVO ÞEIR LENDI Í SITTHVORU BORDI ÞAKKLEDNINGARINNAR. FYLGJAST SKAL VANDLEGA MEÐ AD NEGLINGU SE EKKI TÆPT Í BORDI.  
NOTA SKAL KAMBSAUM 40/80 VIÐ NEGLINGU BÁRUSTÁLS.  
FRAMAANGREIÐ NEGLING GILDIR AÐENS UM VENJULEGA BORDAKLÆDNINGU (25 \* 150)

ALLAR MÁLSETNINGAR ERU Í mm


C:			
B:			
A:			
nr.	Dags.	Af.	Breyting

Frumstærð blaðs A2  
AL - HÖNNUN EHF  
c/o Runólfur Þ. Sigurðsson Byggingateknifir B.Sc.  
Skólbraut 30, 300 Akranesi  
Kt: 090157-2489  
S: 431-3441, 862-9933, Fax 431-3442 Netfang: runolfur@al-honnun.is

Verkefni:  
SUMARHÚS, STÆKKUN, BURÐARÞOL  
ARNARHÓLSBRAUT 22, ÖNDVERÐARN. 1


Verkþáttur:  
UNDIRSTÖÐUR VIÐBYGGINGAR

Dags. 10.06.10	Nr. 10109	201
Hanna?: R.Þ.S.	Teikn: R.Þ.S.	Ath: Mkv: 1:50:10
Sarn?:	Netfang: Runólfur Þ. Sig.	Kt: 090157-2489

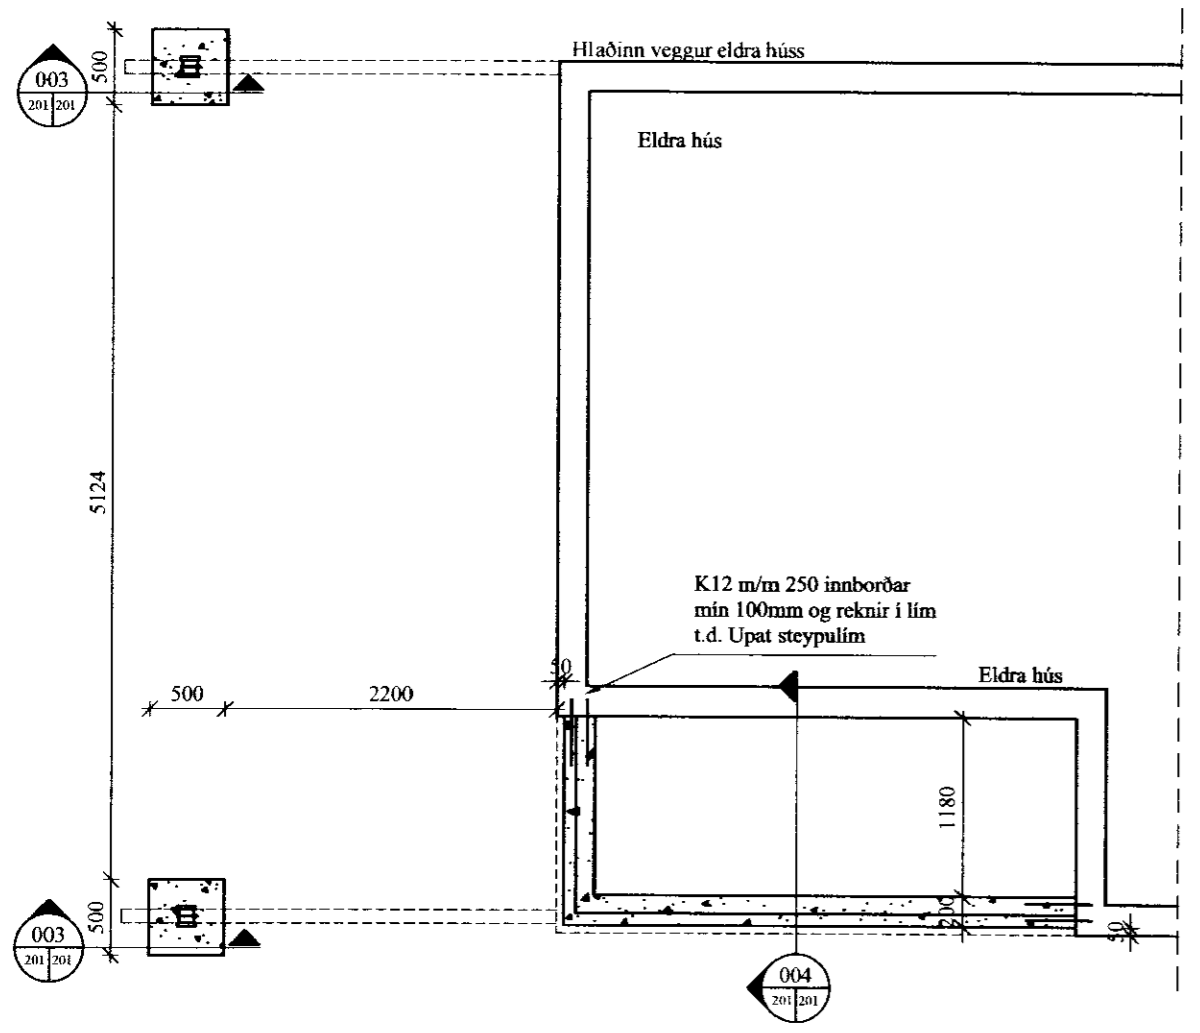


GRUNNMYND SÖKKLA OG VERANDAR

Mkv: 1/50

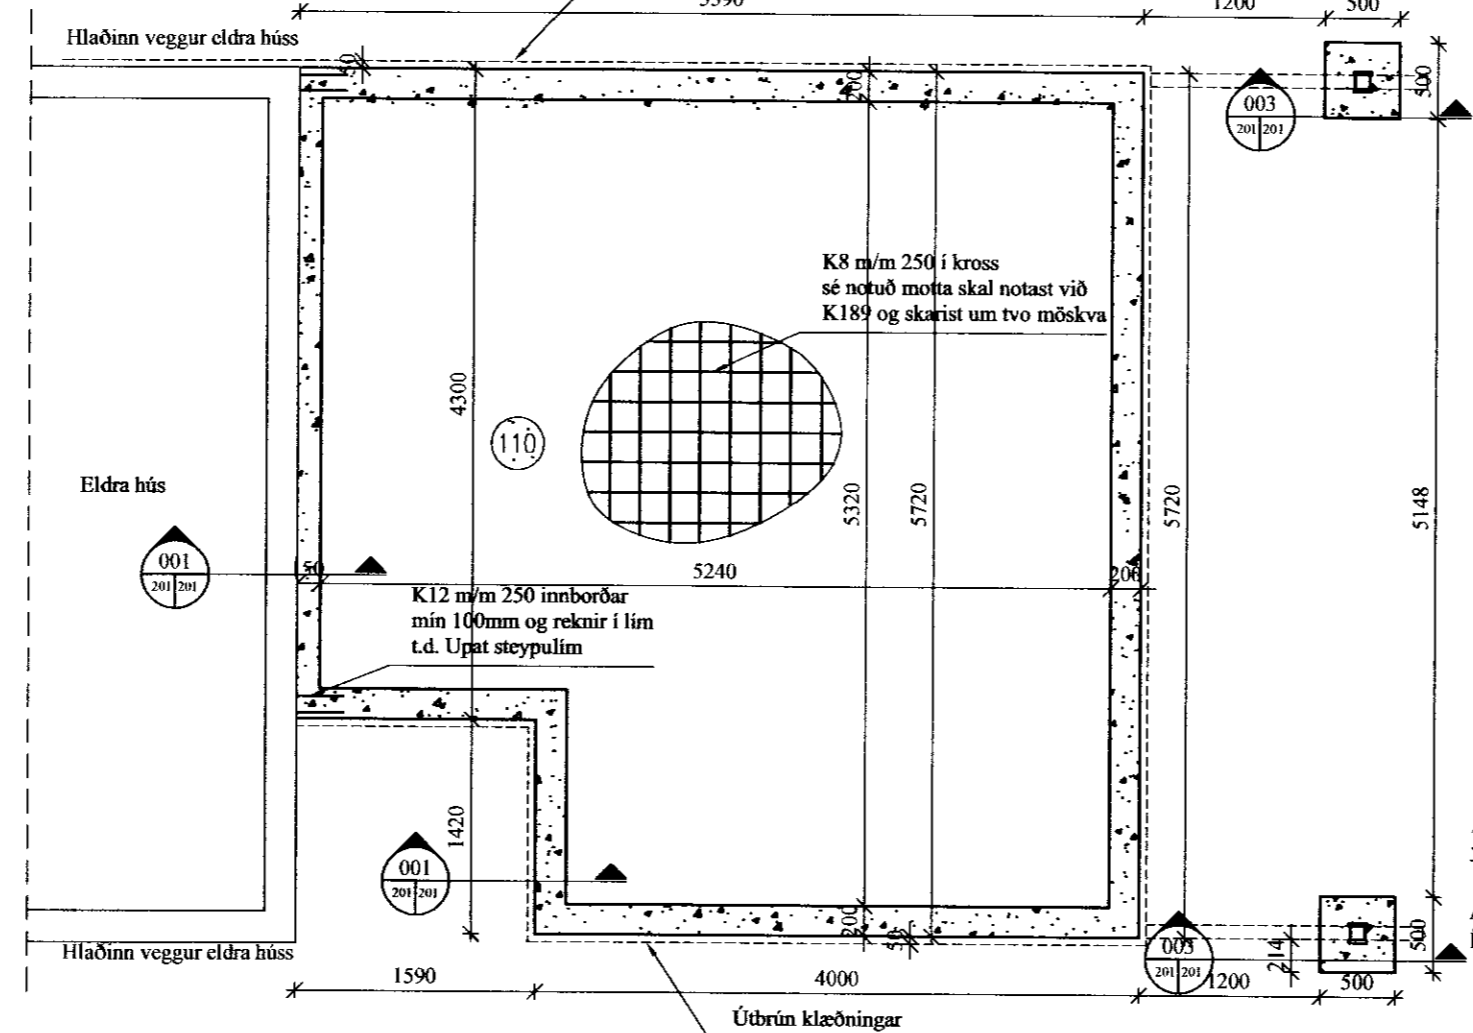


SKURÐUR Í SÖKKUL

Mkv: 1/10

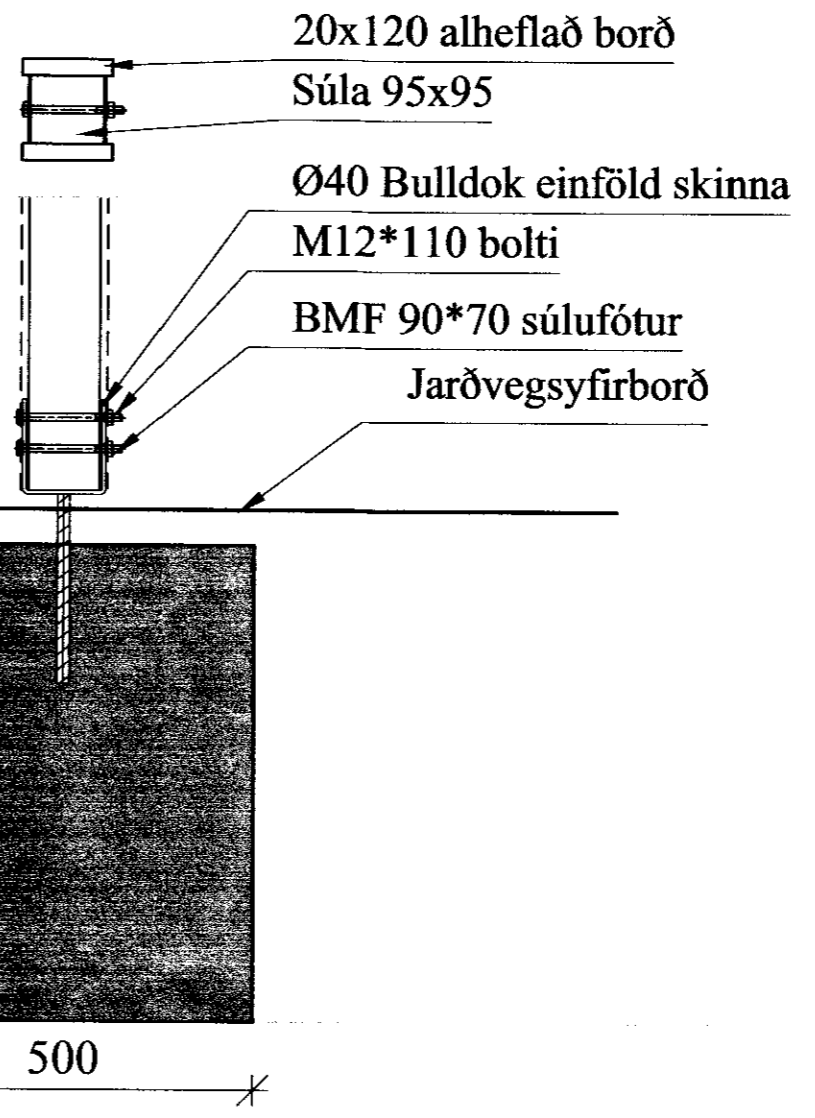


SKURÐUR Í SÚLUFESTINGU

Mkv: 1/10

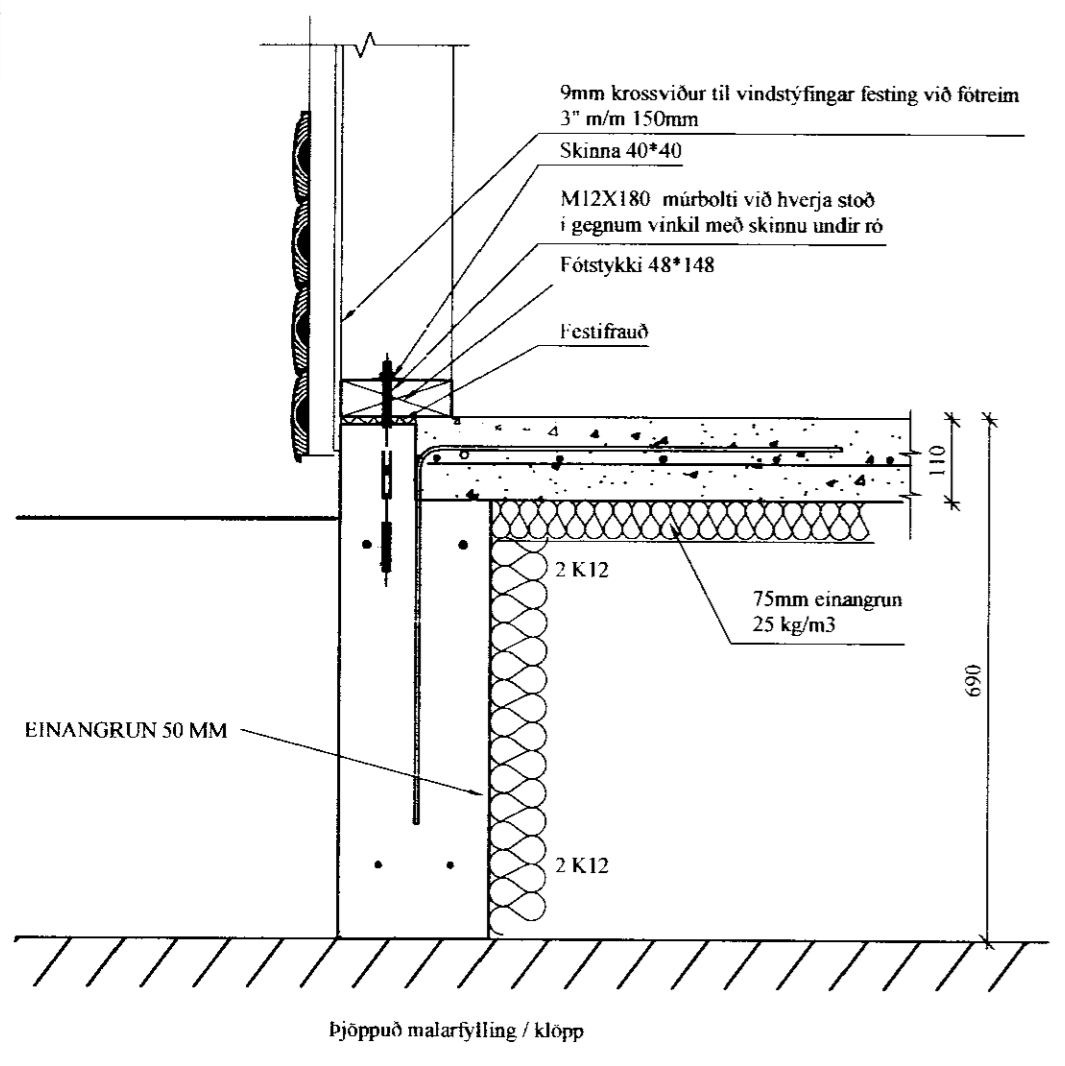

SKURÐUR Í SÖKKUL

Mkv: 1/10

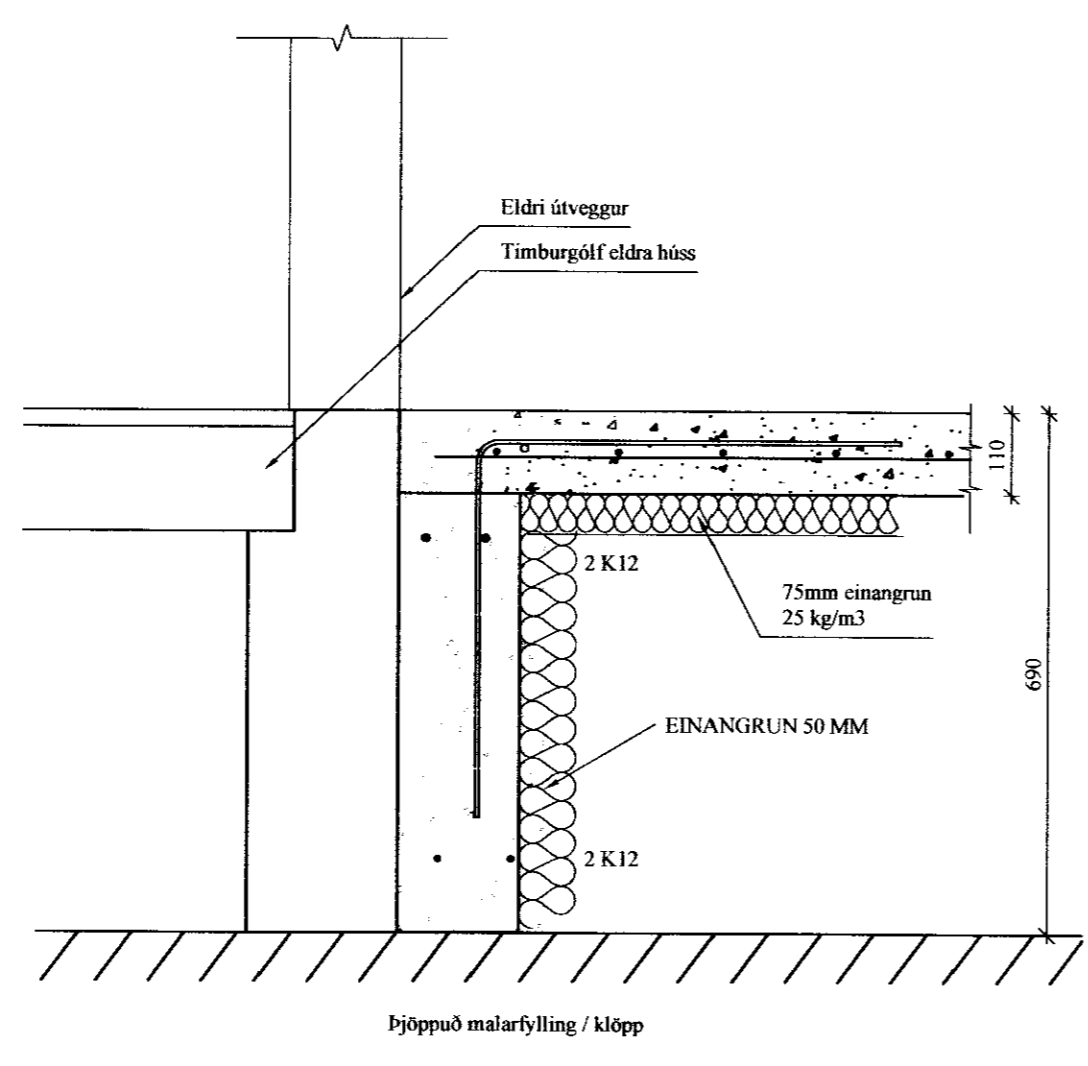

SKURÐUR Í SÖKKUL VIÐ ELÐRA HÚS

Mkv: 1/10