

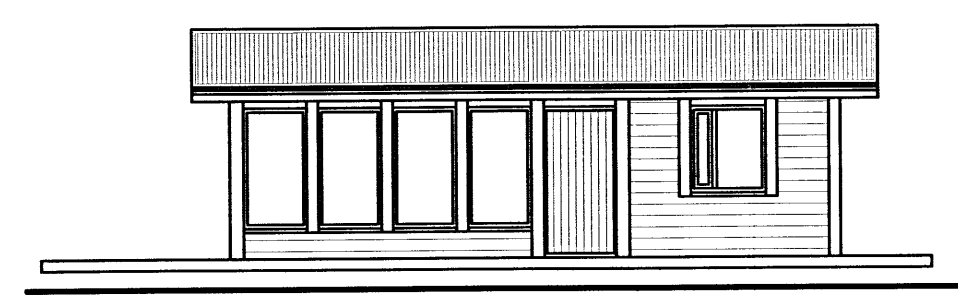



Skipulags- og byggingarfulltrúi Uppsveita bs.
Sampykkt
 18 FEB. 2014
Alvin Kjartan
 Byggingarfulltrúi

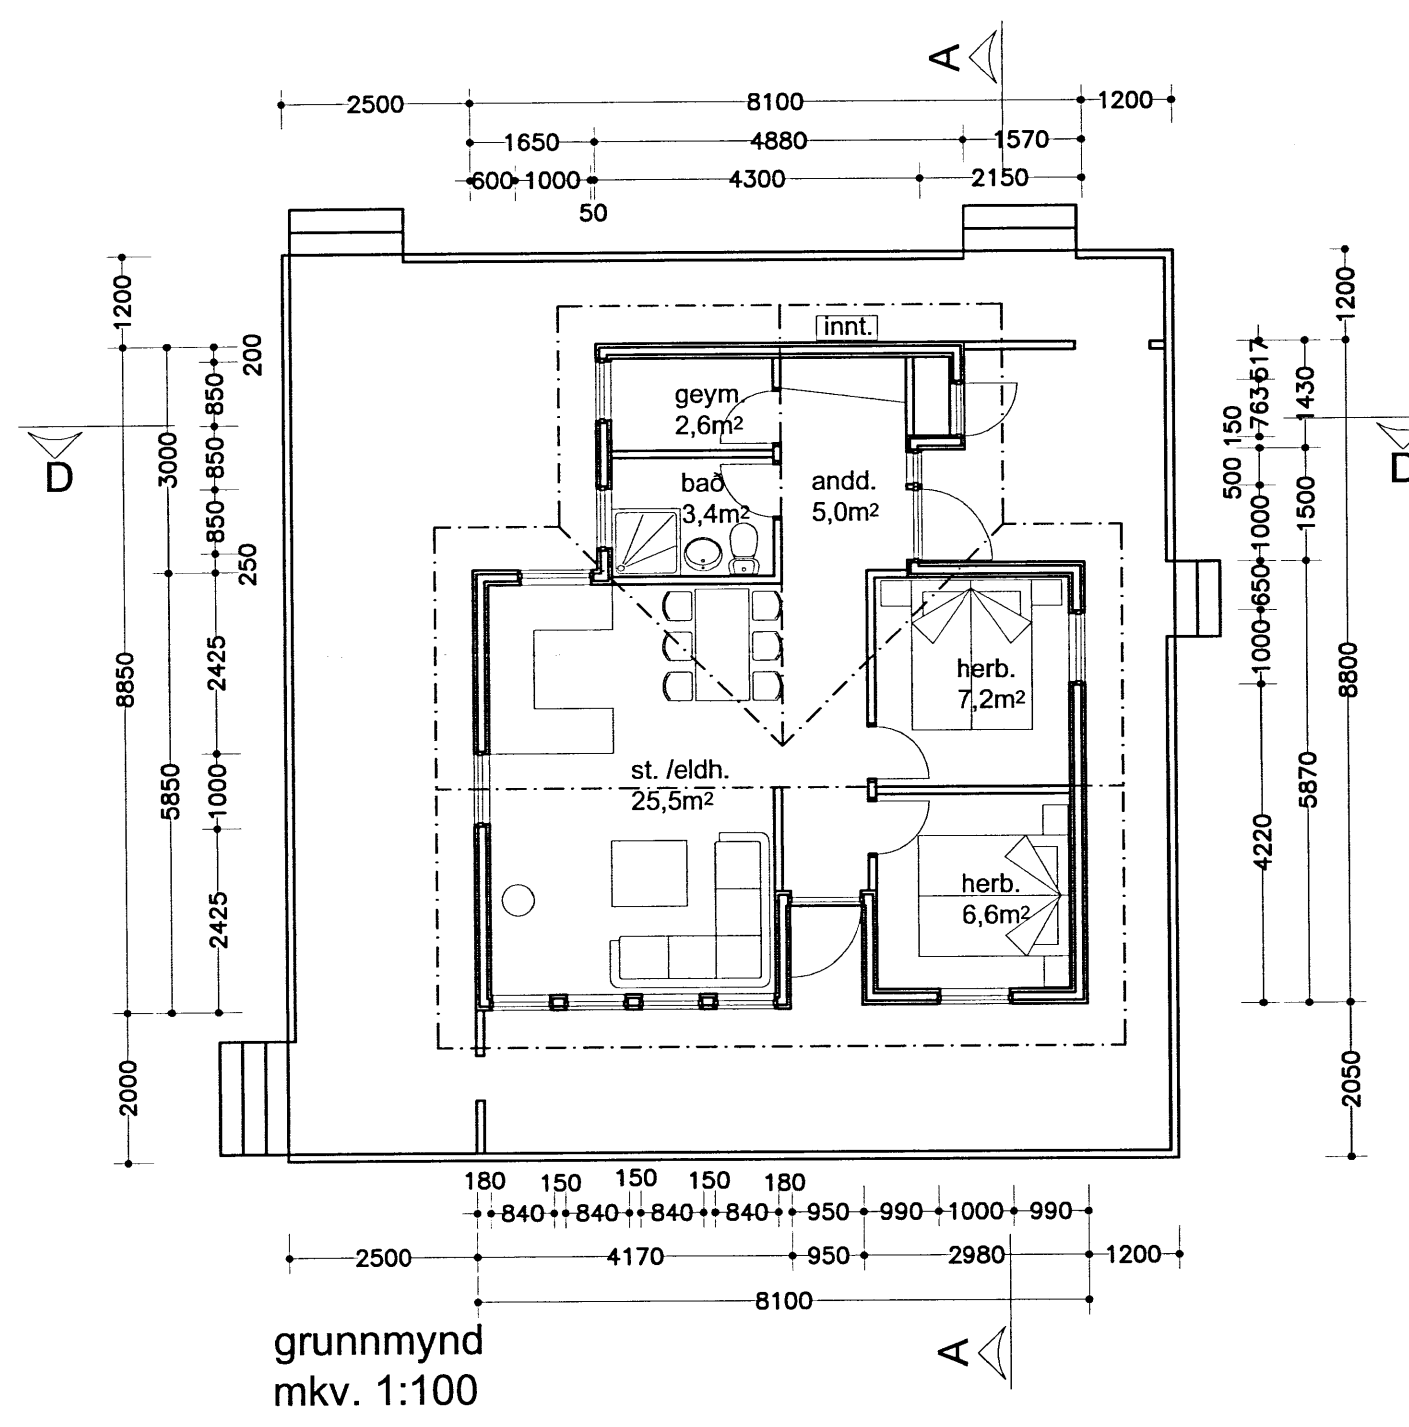


suð-vestur

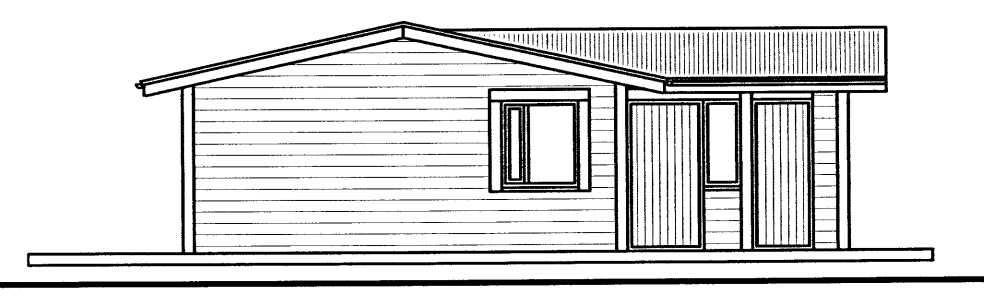


suð-austur

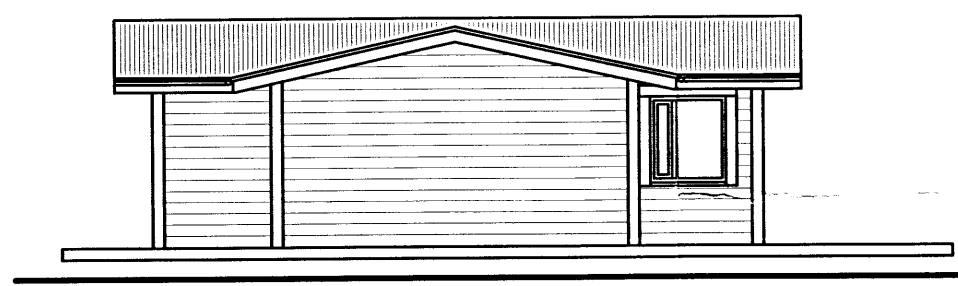


norð-austur

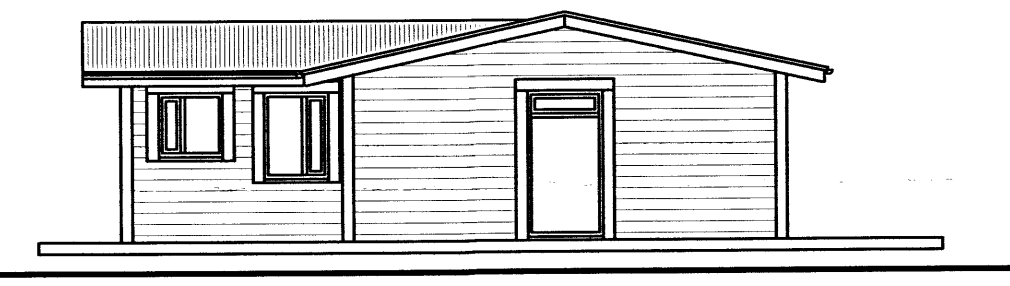

norð-vestur

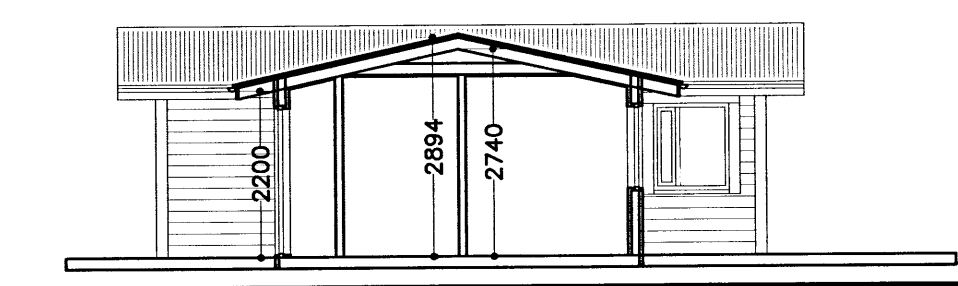

snið D-D

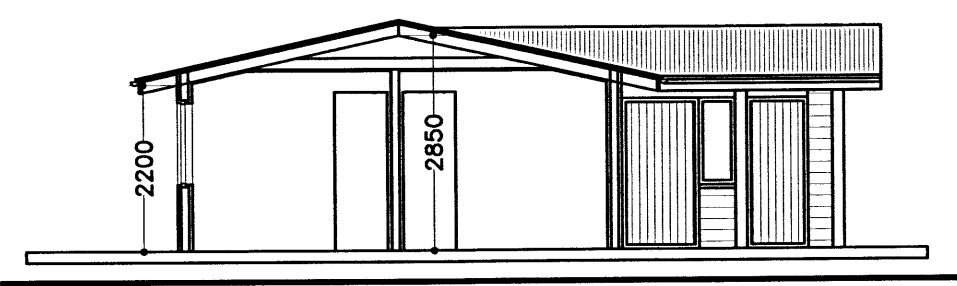

snið A-A

Breytingar dags.:	Skýringar
Verkheiti:	Arnarhólsbraut 26 Öndverðarnesi Grímsnes- og Grafningshreppi Ánessýslu
Verkpáttur:	Reyndarteikn núv. hús Grunnmynd, þversnið og útlit
Mkv.: 1:100	Dags.: 21.01.2014
Útgáfa:	Breytt:
Hannað/ yfirf.: IGP	Teikn. nr.: 0

Undirritun:
Ingi G. Þórðarson

BYGGVIR ehf.
 Hönnunar - og Tækniþjónusta
 Smiðjuvegi 11 200 Kópavogi
 Sími: 554 3523, gsm 897 3523, fax 554 3523
 netfang: igth@simnet.is
 Ingi Gunnar Þórðarson byggingafræðingur
 kt. 280453-3239