

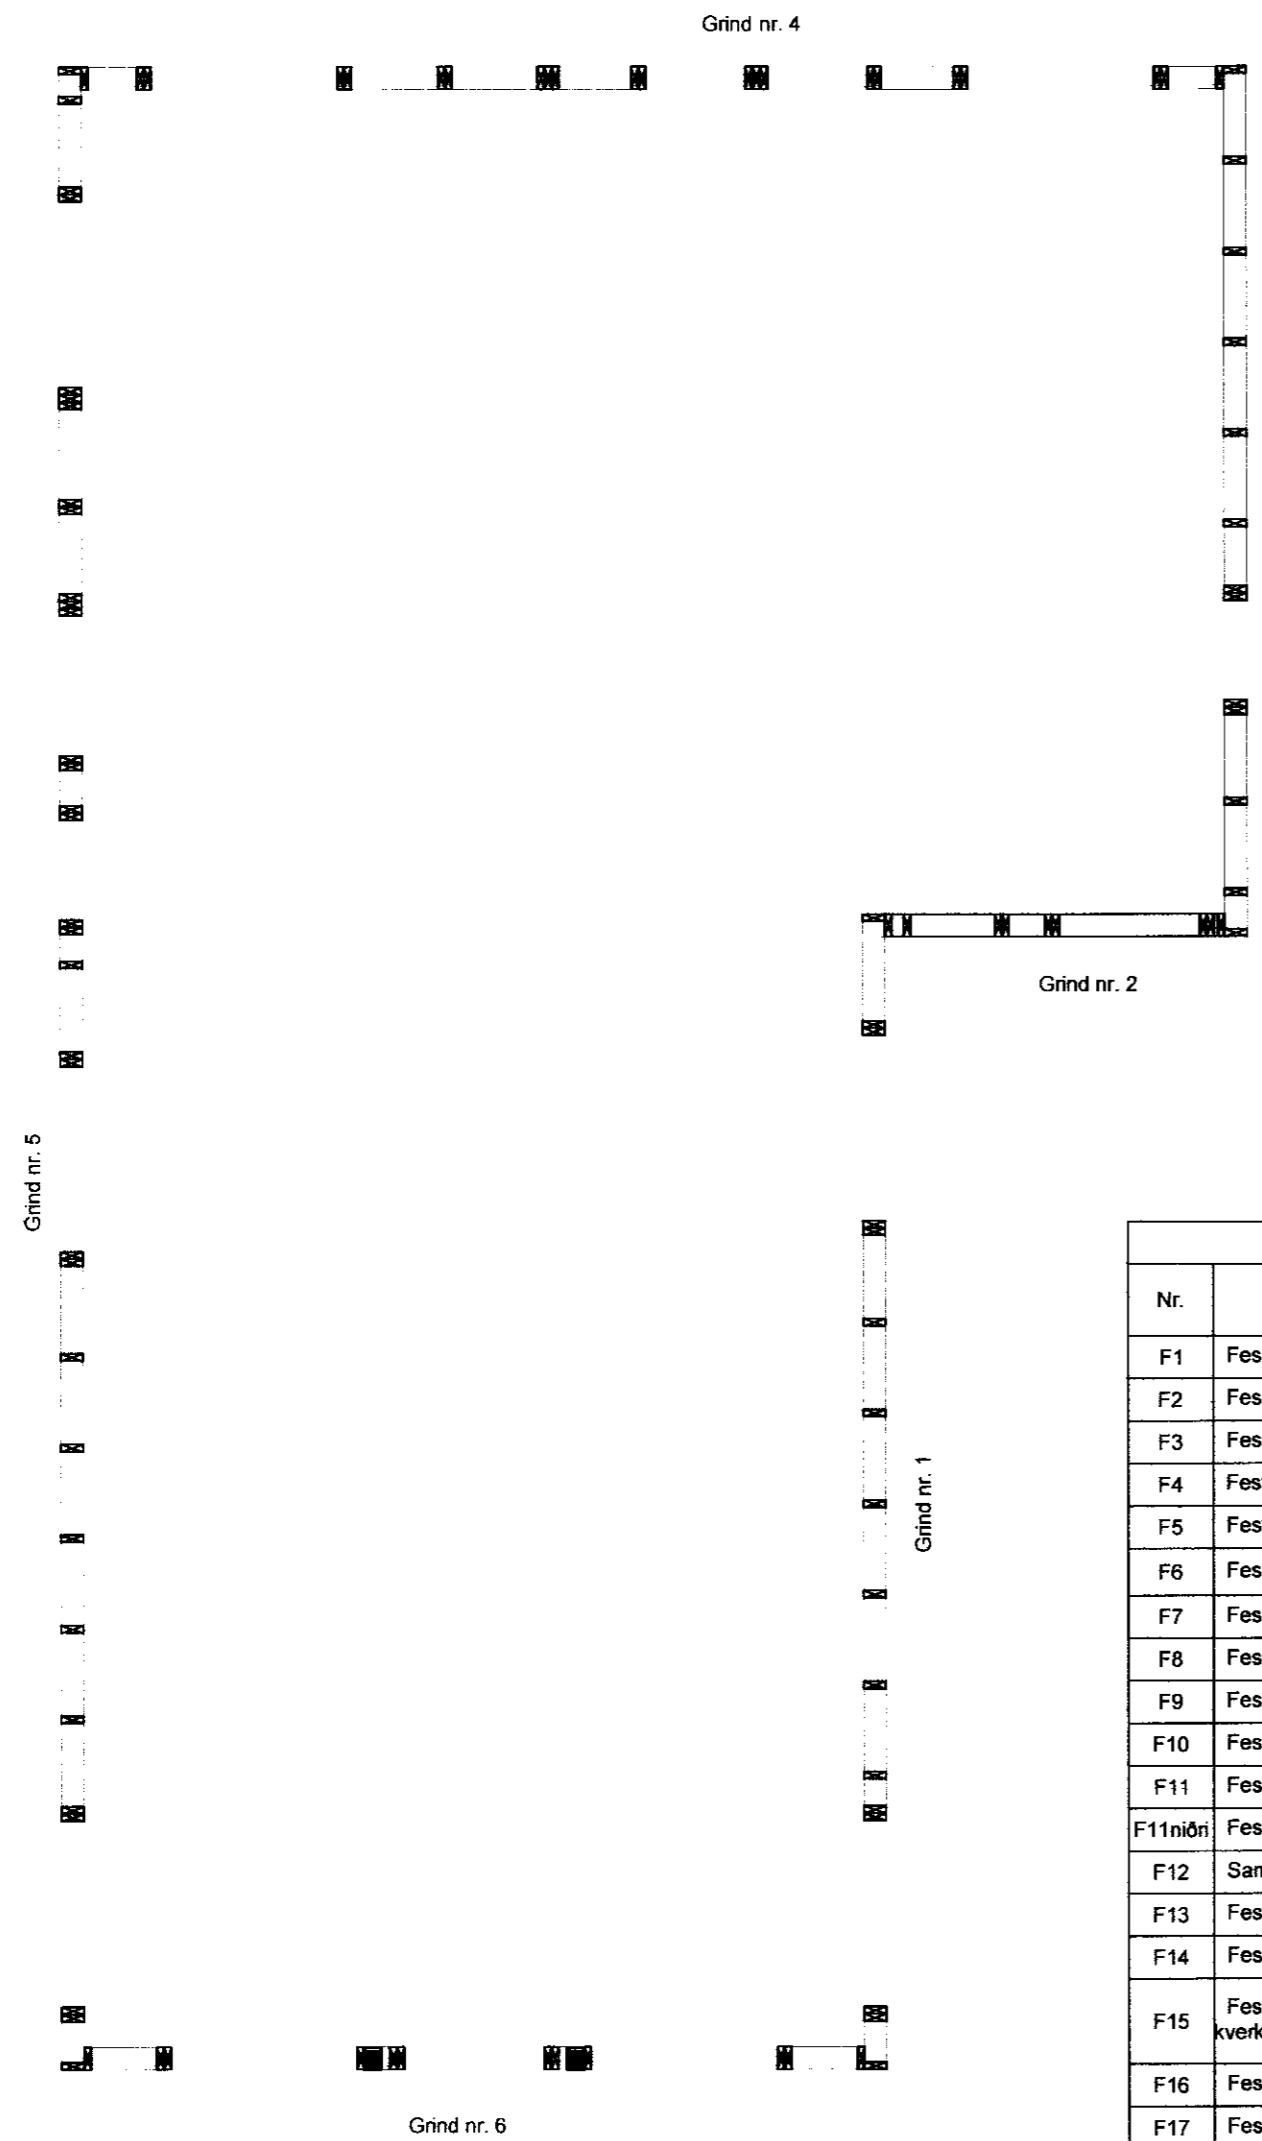
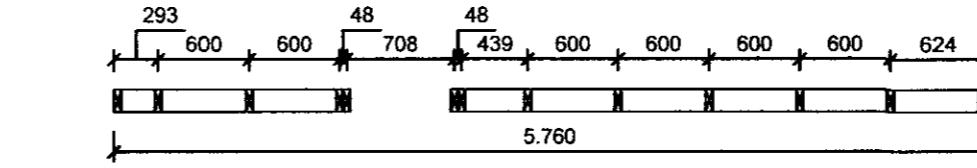
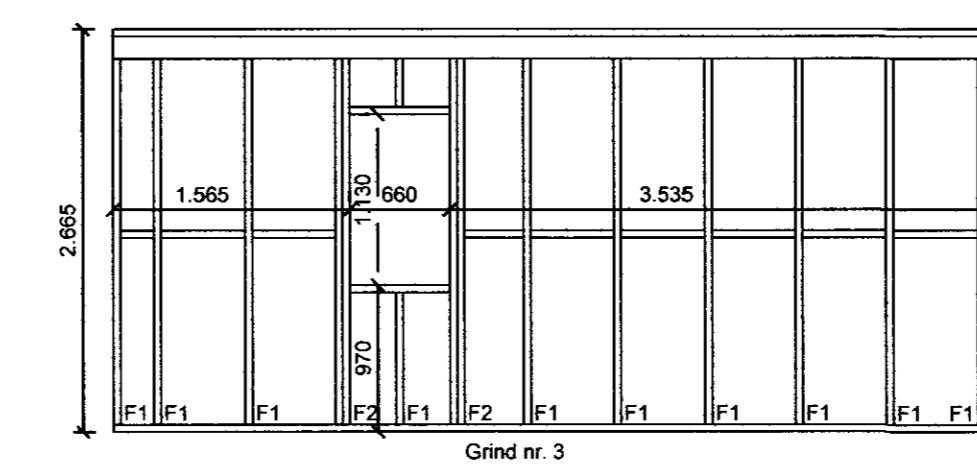


Veggagrindur mkv. 1:10

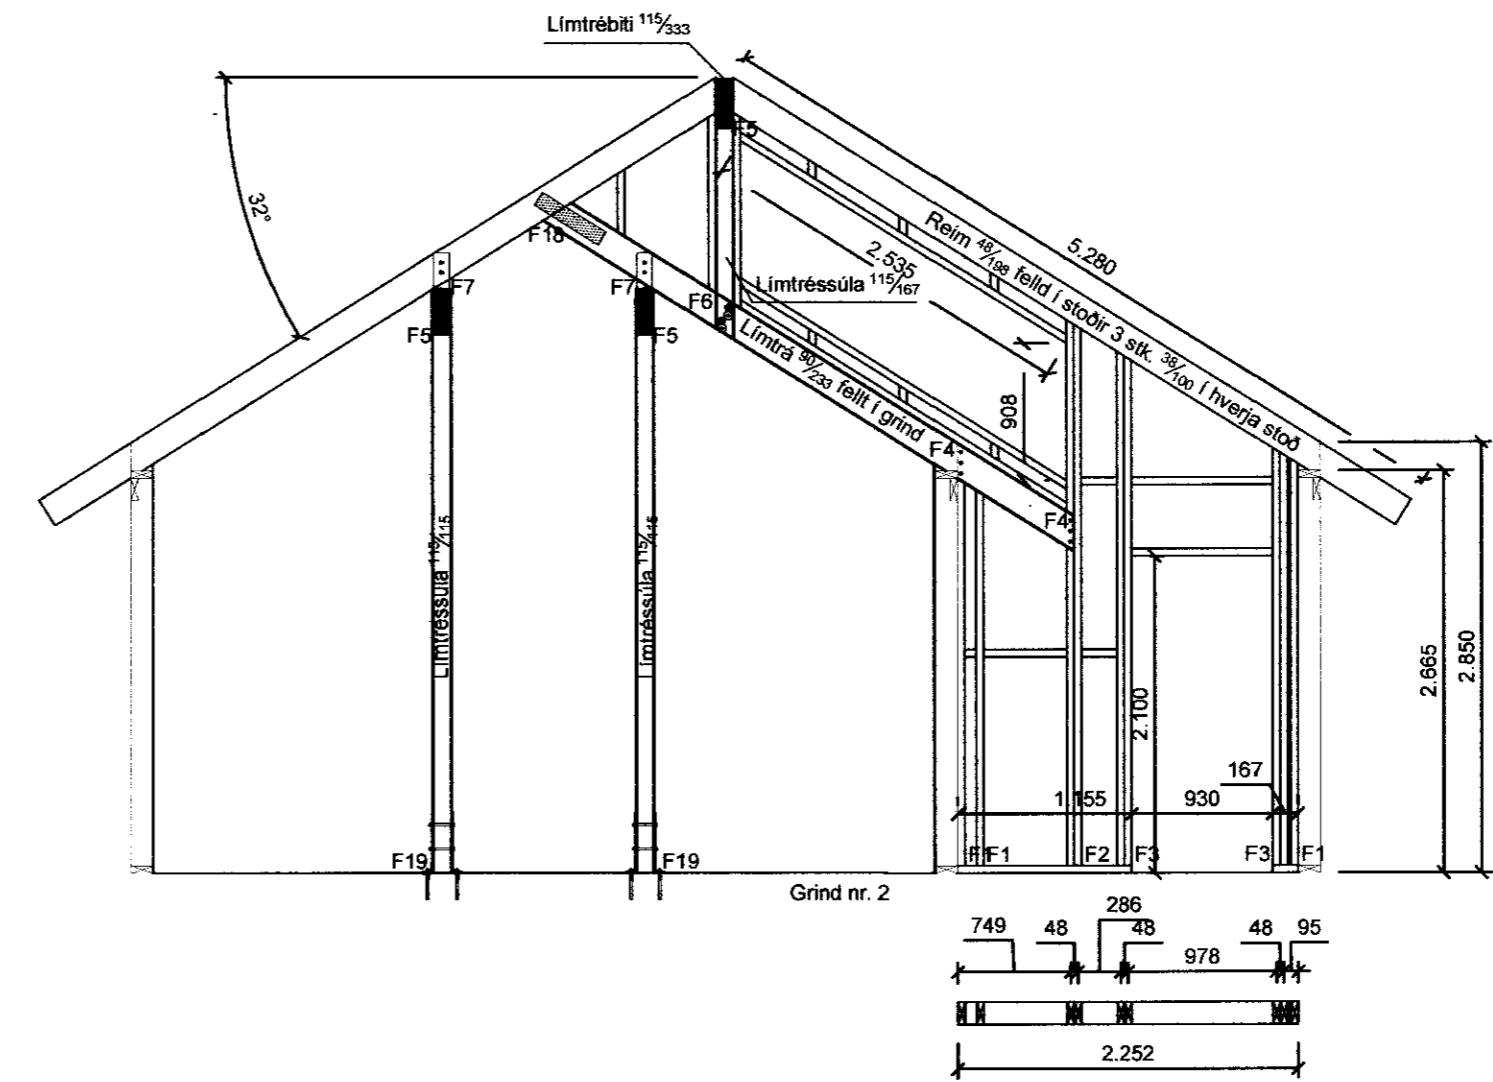

FESTINGAR		
Nr.	Skýring	Nr. Teikningu
F1	Festing veggagrinda við steypta plótu	204
F2	Festing veggagrinda við steypta plótu	204
F3	Festing veggagrinda við steypta plótu	204
F4	Festing límrés í gafli við límréstoðir	204
F5	Festing límréstoða við límrésbíta	204
F6	Festing límréstoða í milligafi við límréssperu	205
F7	Festing límrésbíta við sperru í milligafi	205-207
F8	Festing gaflstoða við reim í gaffi	205
F9	Festing mænilímtré við grind	205-207
F10	Festing sperra við mænilímtré	205
F11	Festing límréskvistsperru við mænilímtré	206
F11nöri	Festing límréskvistsperru við veggagrind	206-207
F12	Samsætning sperra í mæni	206
F13	Festing sperra við límrésbíta	206
F14	Festing sperra við veggagrindur	206
F15	Festing sperra við kverksperru og festing kverksperru við kvistsperru	203
F16	Festing milligöfis við veggagrindur	202
F17	Festing milligöfis við veggagrindur	202
F18	Festing límréssperu við sperru í milligafi	205
F19	Festing límréstoða við steypta plótu	206-207
F20	Festing svala við hús, gólfbita og svalastoðir	203

Veggagrindur mkv. 1:10

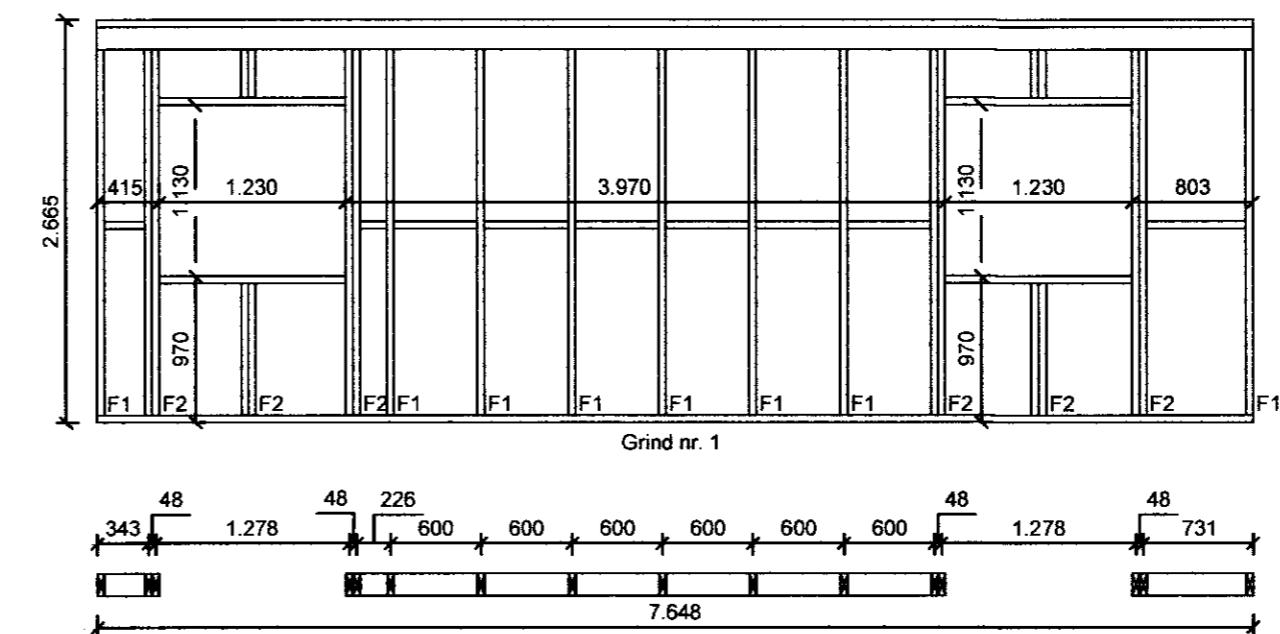

MÓTTEKID
03 AUG. 2010
Gudjón Þórssen
Byggingafulltrúi upplv. Arnassýslu og Flóðarh.

Almennti:
Öll mál skulu staðfest skv. aðalteikningum. Ef eitthvað misrämi er skulu aðalteikningar vera ráðandi, þó ber að áta hönnuð vitu af misrämi. Öll mál eru i millimetrum, nema annað sé tekið fram.

Skyringar - trúviki veggja:

Allur viður er K18 eða betri skv. DS413. Allan við utanhusss skal fúgværja. Allur saumur og festingar utanhusss skulu vera heitzinkihúðar eða ryðfir. Allar stöðir og lausholt eru $4\frac{1}{4}$ nema annað sé tekið fram. Þí milli miðlinu stöðu skal ekki vera meira en 600 mm. Útla á grind komi 9 mm gufupinn rakabolin i krossviður (td. birkikrossviður). Krossviður festist með $\frac{29}{65}$ C150 i rakabolið ílm. Þéting (Aerofil-pulsa óða illmud þéttiborð) komi undir fótstykki.

Festingar á öllum samskeytum:

Saumur $\frac{38}{100}$ minnst 2x2 stk. skáneglist í kross í hver samskeyl.

Festing á fótstykki:

Múrboltar M12 C600 koma í gegnum fótstykki. Bordþýpt = 95 mm og snertiðýpt bolta við steypan flöt => 80 mm. Tvöfaldar og prefaldar stöðir boltist saman með 10 mm boltum c200, með 50 mm fjarlægð frá miðlinu stöðar, á vxi.

Br. nr.	Dags.	Af.	Breyting
(A)	2010-06	JHG	Timburgólf í steypta plótu
(B)			
(C)			
(D)			
(E)			

Fristundahús Arnarhólsbraut 4
801 Grafnings-ogGrímsneshr.

Teikn nr.:
201

Burðarvirki
Veggagrindur

Frumstærð:
A2

Dags: 2010-07 Mkv: 1:50 Hann: GBS
Samp: 020162-3099 V.nr: 10-006 Teikn: JHG