

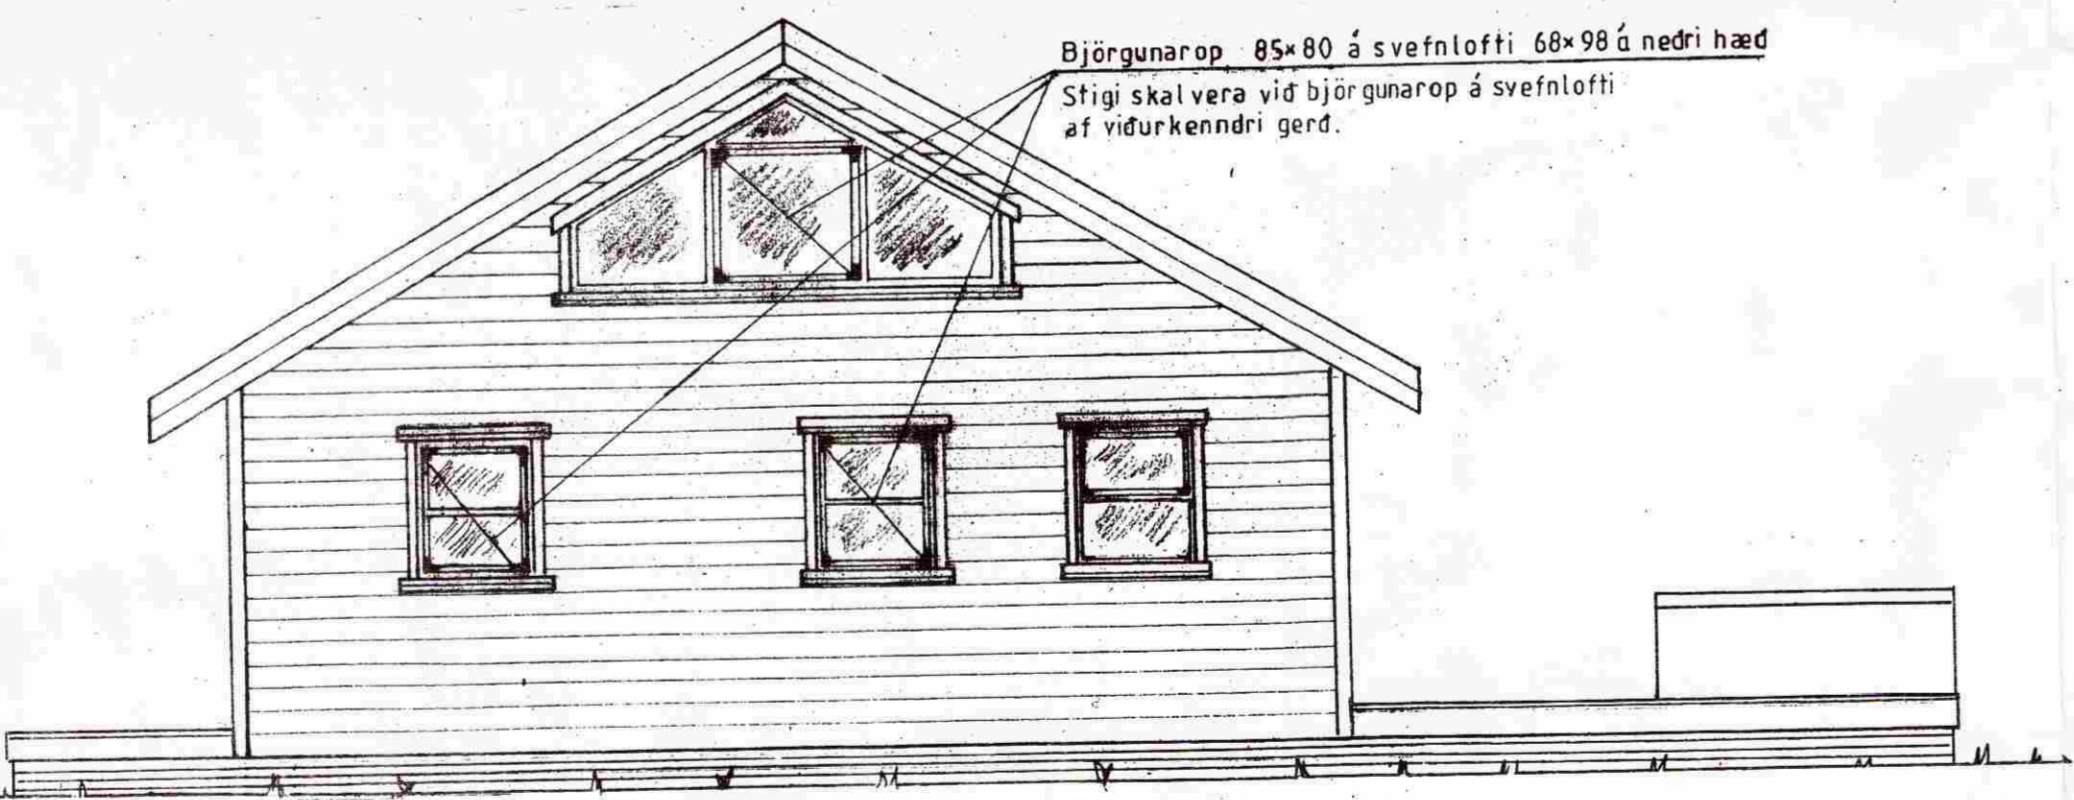
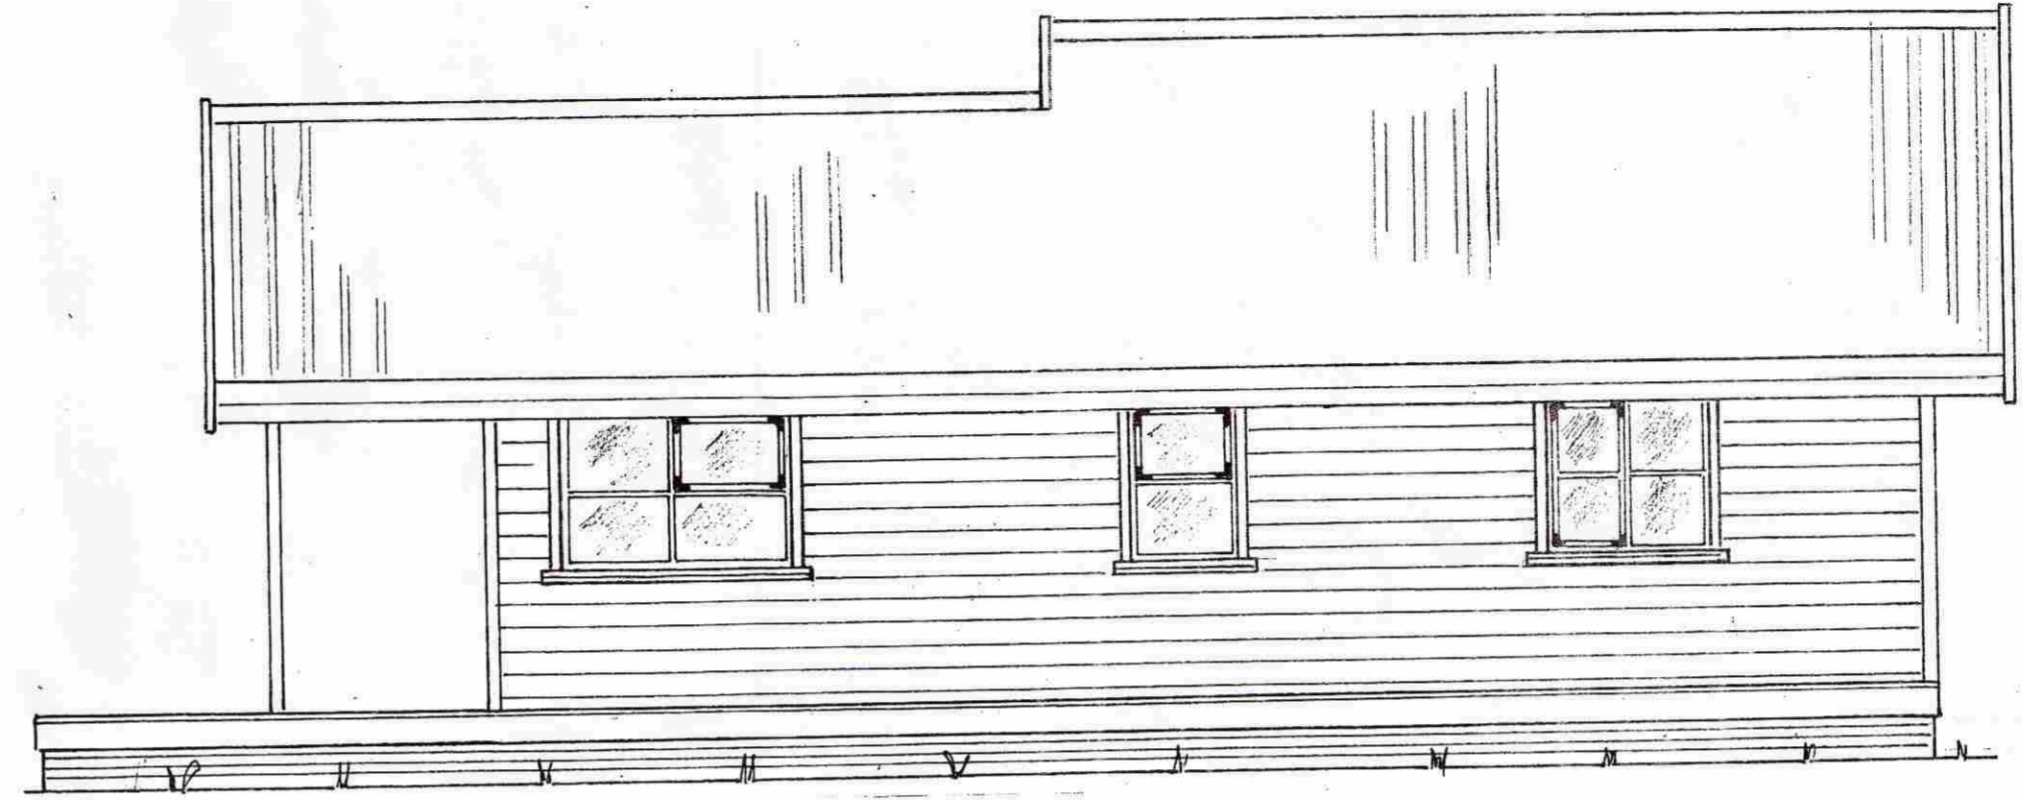


SAMÞYKKT
 19 NOV. 2008
Alfsteinsson
 Byggingafræðingur og Flóahfr.
 Byggingafræðingur og Flóahfr.

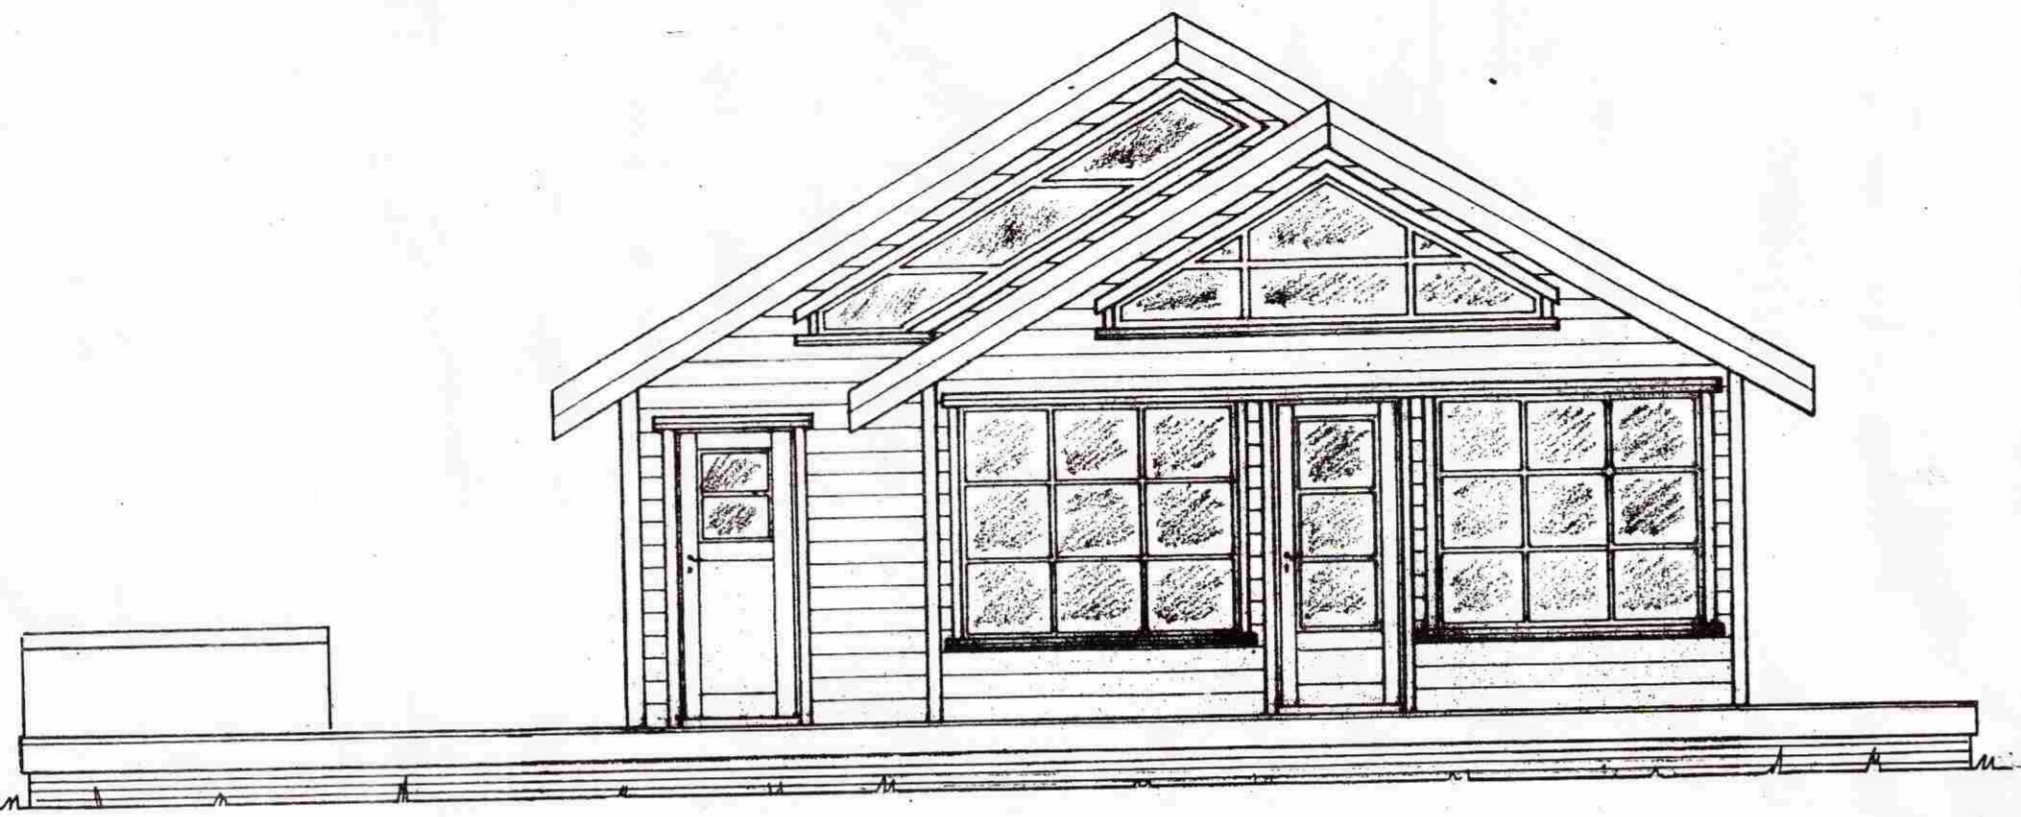

Björgunarop 85x80 á svefnlofti 68x98 á nedri hæð
 Stigi skal vera við björgunarop á svefnlofti
 af víðurkenndri gerð.

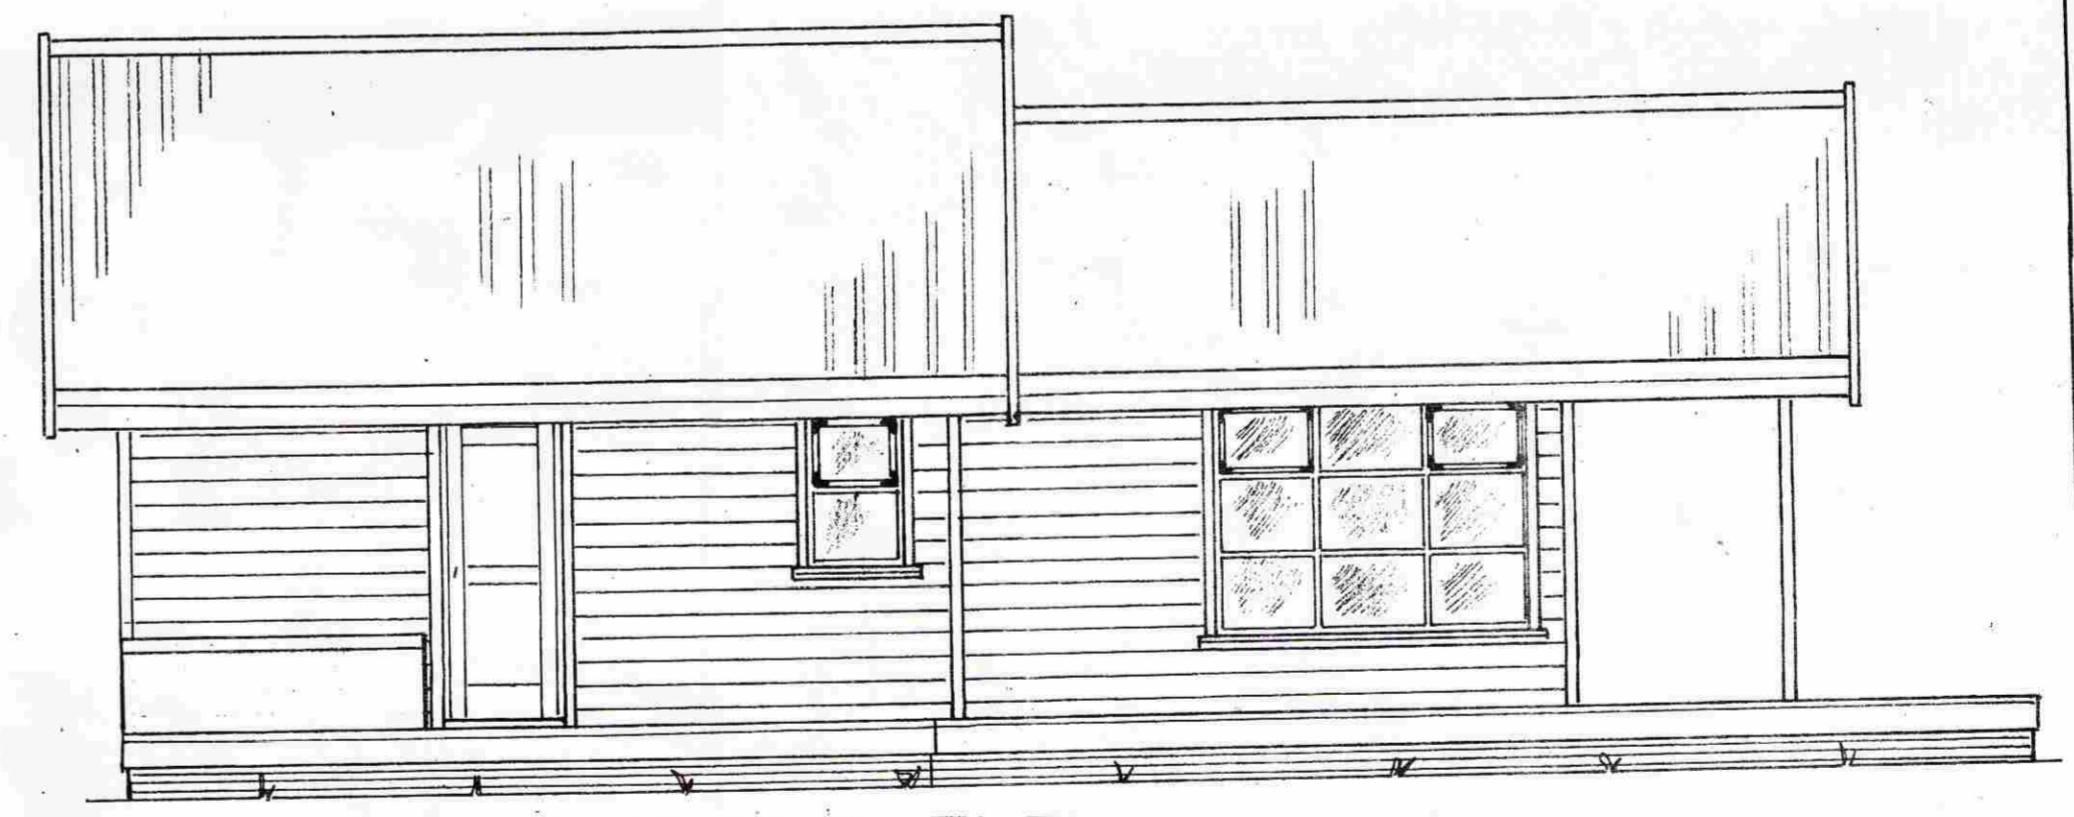

Ath.:

Mkv: 1:50	Sumarhús í landi, Hraunköts Grímsness og Grafningshr. Árnessýslu, lóð nr. 18 við Alfasteinssund, Hraunborgum. Eigandi: Guðbjörn Jónsson kt. 190451-3569	TEIKNIVANGUR	
Dags. nov. '08		<i>Alfsteinsson</i> 270733-2559	<i>Anton Högnason</i> 201032-4829
Nr. 246-01	Útlit	Adalmynd	