

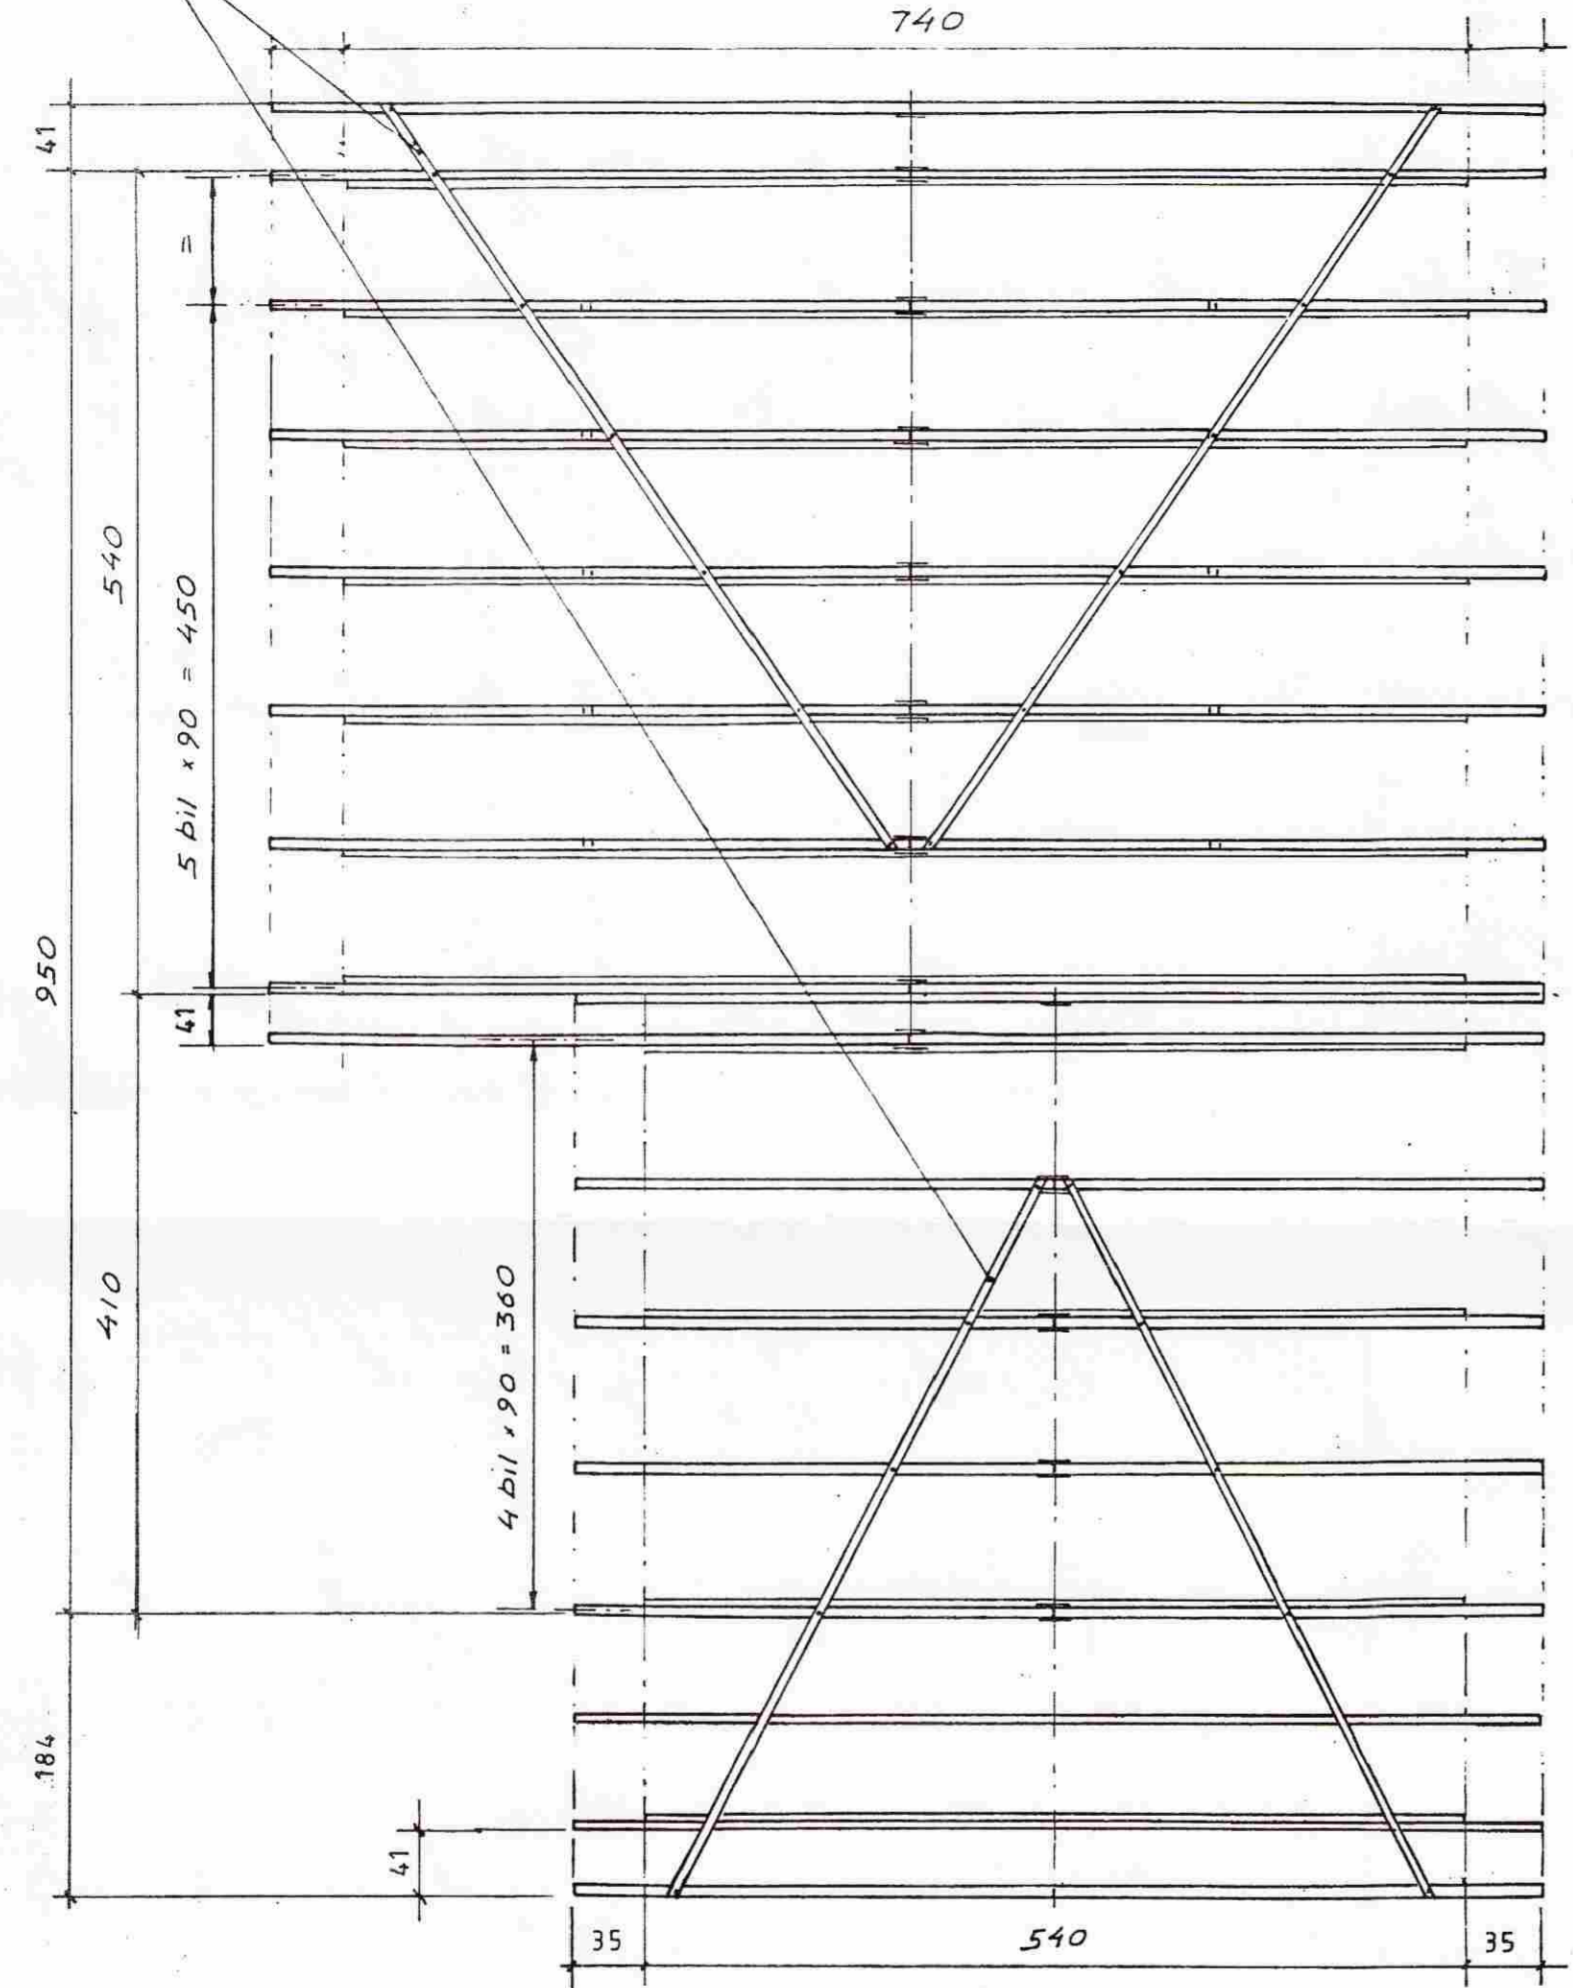
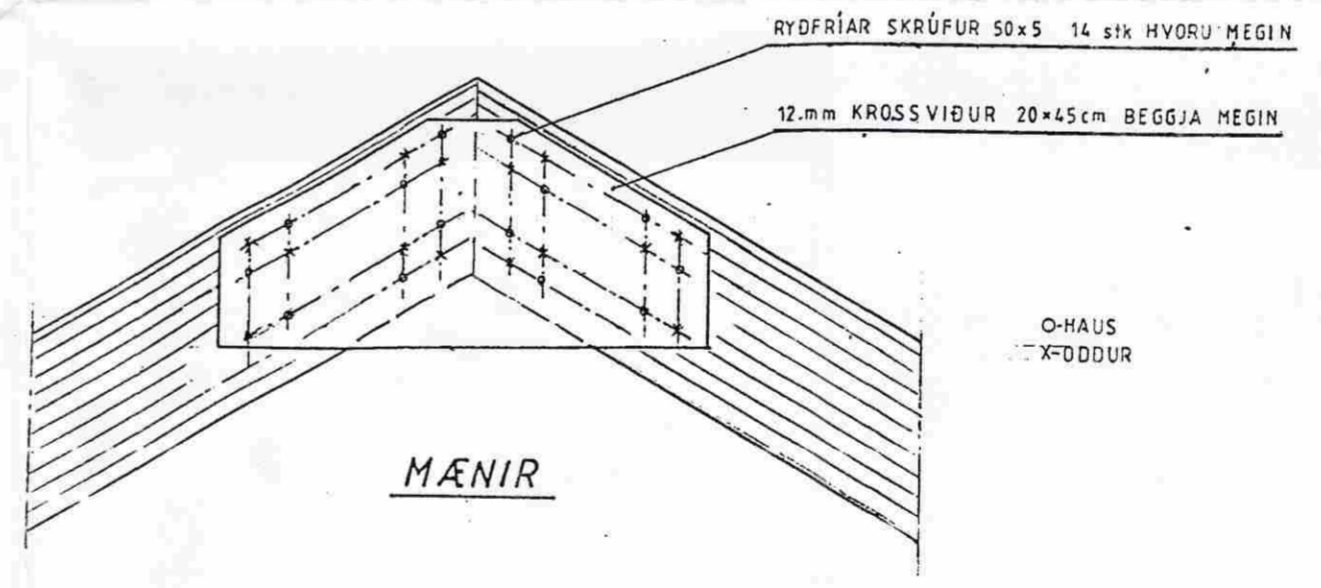


MÓTTEKIÐ
 19 NOV. 2008
[Signature]
 Byggingafrútrúi uppsv. Árnæssýslu og Flóahfr.

4 STK. VINDTOGBÖND GALV. "BMF" 40 x 2 m/m OFAN Á SPERRUR (LEKTUR)
 NEGLING: 1 STK KAMBSAUMUR 28/65 Í HVERJA SPERRU

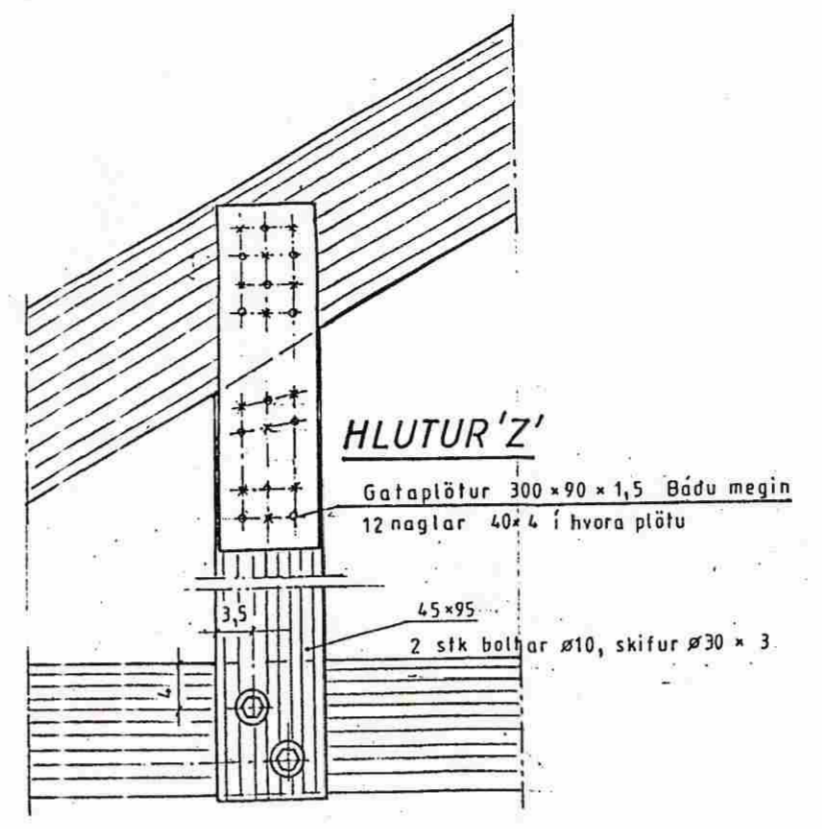

GRUNNMYND ÞAKVIÐA
 Mkv = 1:50

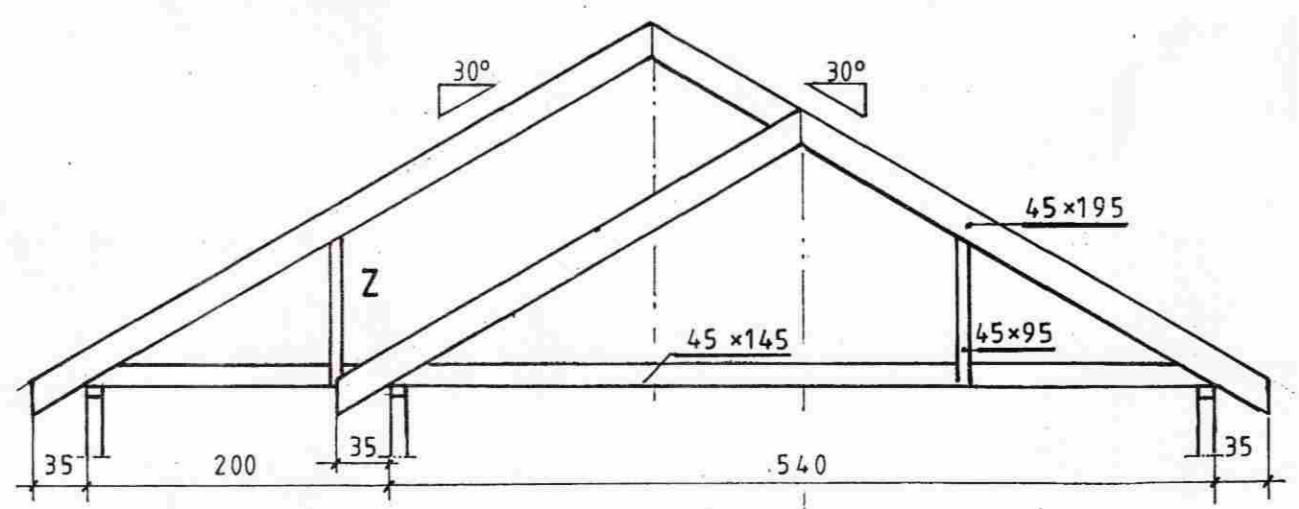

Mkv: 1:50, 1:10	Sumarhús í landi, Hraunkots Grímsness og Grafningsshr. Árnæssýslu, lóð nr. 18 við Alfasteinssund, Hraunborgum.	TEIKNIVANGUR
Dags. nóv. '08	Eigandi: Guðbjörn Jónsson kt. 190451-3569	<i>[Signature]</i> 270733-2559
Nr. 246-06	Þakviðir	Burðarvirki 201032-4829