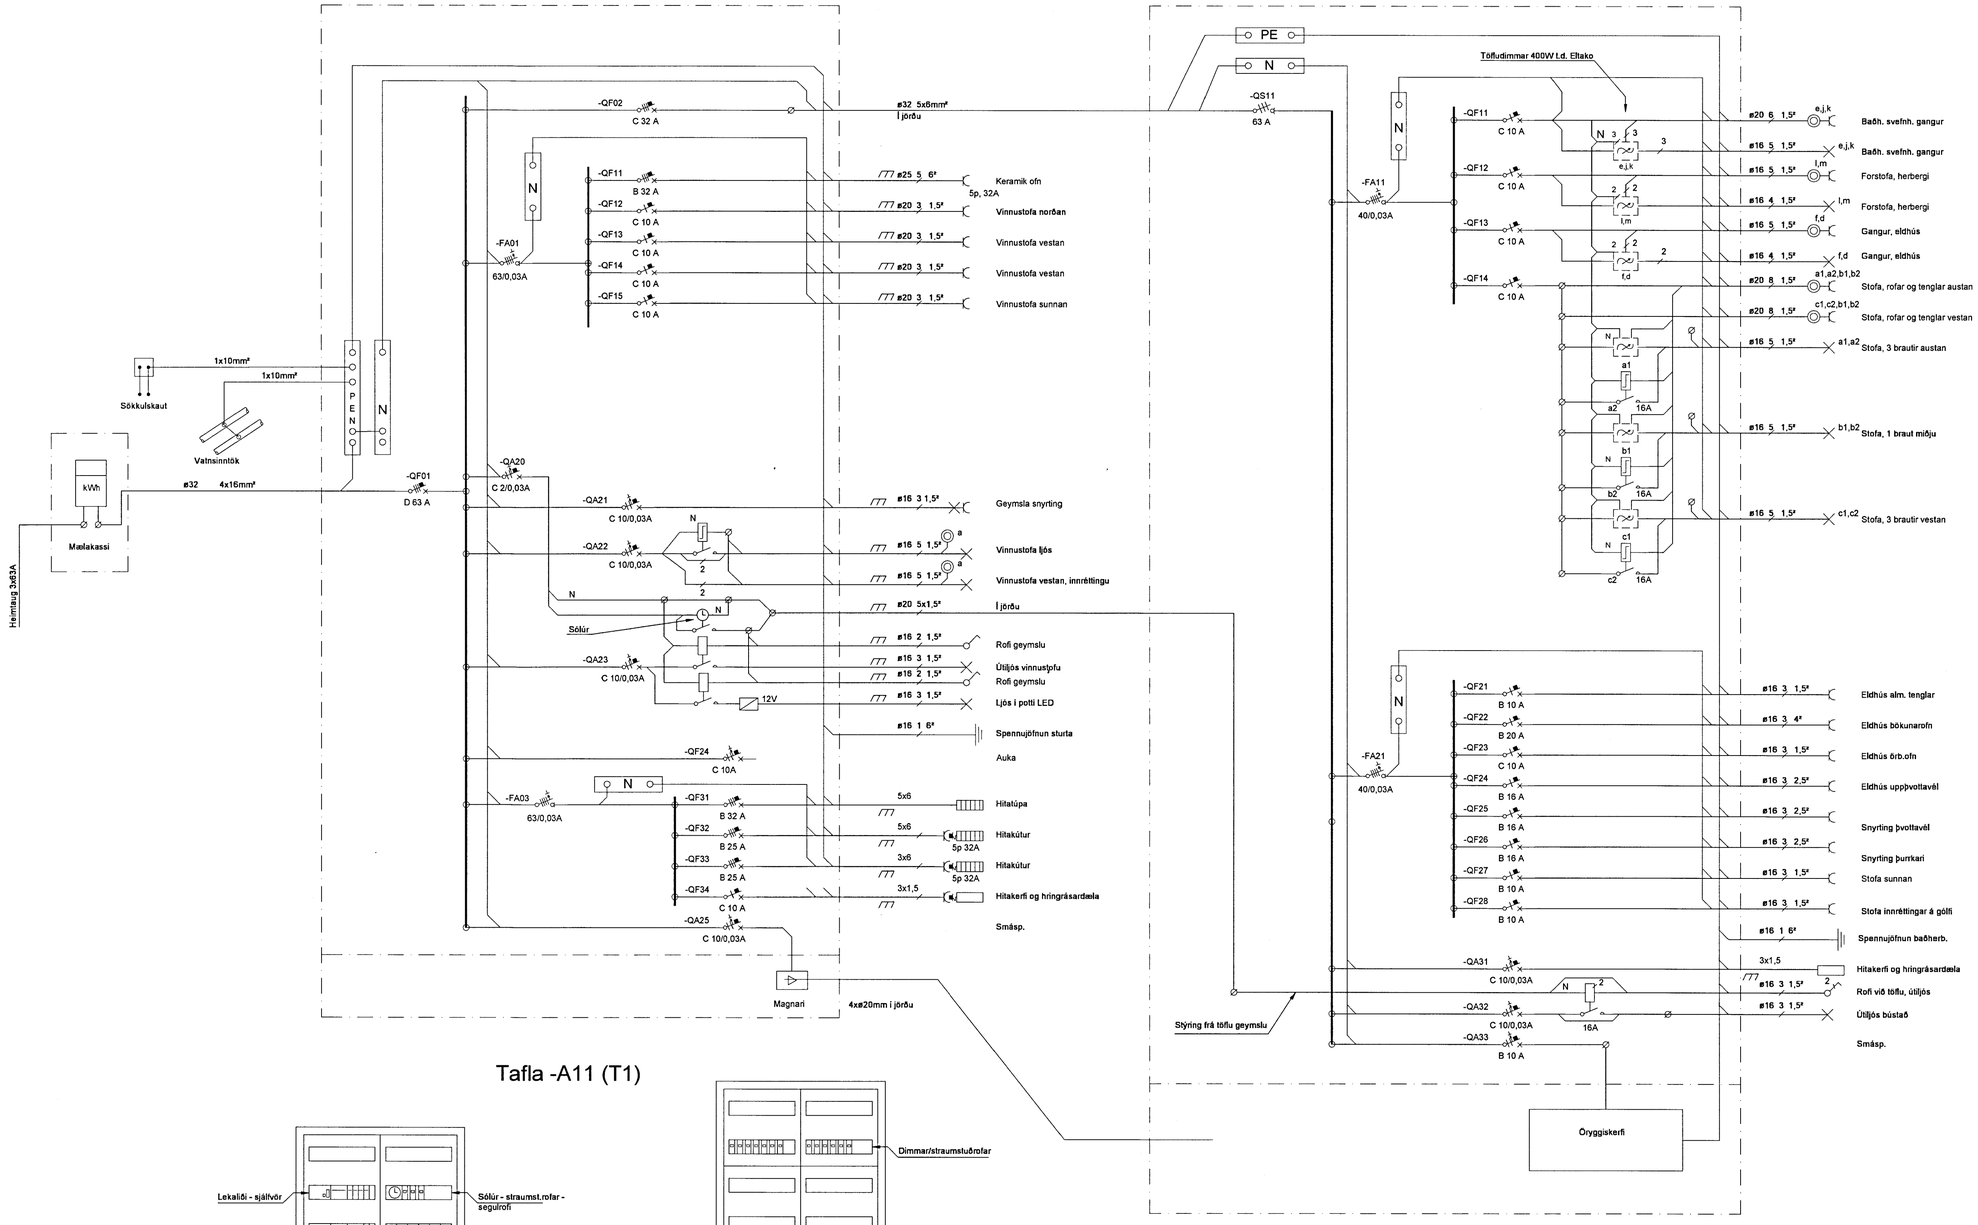

Tafla -A11 (T1)

TAFLA -A12 (T2)

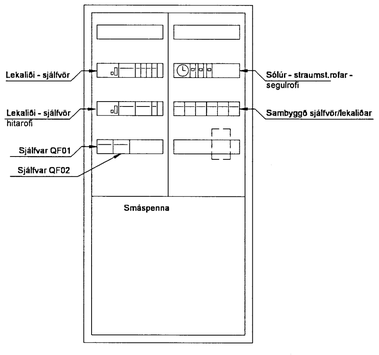

TAFLA -A11
550x1100x205 (BxHxD)

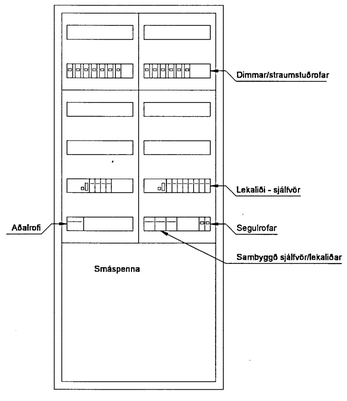

TAFLA -A12
550x1250x205 (BxHxD)

MÓTTEKIÐ
07 MAI 2013
Byggingafulltrúi Reykjavíkurborgar

ÚTGÁFUFERILL

ÚTG.	DAGS:	SKÝRINGAR:	SAMÞ:
A	06.05.13	Vinnuteikning	

DAGS. UNDIRSKR: 06.05.2013
NAFN OG KT. SAMRÆMINGARHÖNNUÐAR: MARGRÉT HARÐARDÓTTIR KT. 140559-2459
UNDIRSKRIFT SAMRÆMINGARHÖNNUÐAR:

ÖLL AFRITUN TEIKNINGAR, AÐ HLUTA EÐA HELD, ER HÁÐ SKRIFLEGU LEYFI HÖFUNDA.

Verkfræðistofa
Jóhanns Indriðasonar ehf
Síðumúli 1, 108 Reykjavík
Sími 560 5400, Fax 560 5410, Netfang vji@vji.is, Veffang www.vji.is

HEITI VERKS:

SUMARHÚS
Í LANDI KRINGLU II
Grímsnesi

HEITI TEIKNINGAR:
RAFLAGNIR
TAFLA
EINLÍNUMYND
Arnesgur 12

MKV:	VERKNR: 5776-400	ÚTGÁFA: A	BLAÐNÚMER: 03
HANNAÐ: ÁJG	TEIKNAÐ: IM	RÝNT AF: ÁJG	

DAGS. ÚTG: 06.05.2013
NAFN OG KT. SAMÞYKKJANDA: ÁRNI J. GUNNLAUGSSON KT.151148-3959
DAGS. UNDIRSKR: 06.05.2013
UNDIRSKRIFT SAMÞYKKJANDA:

TAFLA.DWG