

breyt.dags. teiknað lýsing


A 25.11.11 MH G8 breytt
B 4.07.12 MH Alm. lagfæringar

k. 4.620

k. 2.100

k. 0.000


2412

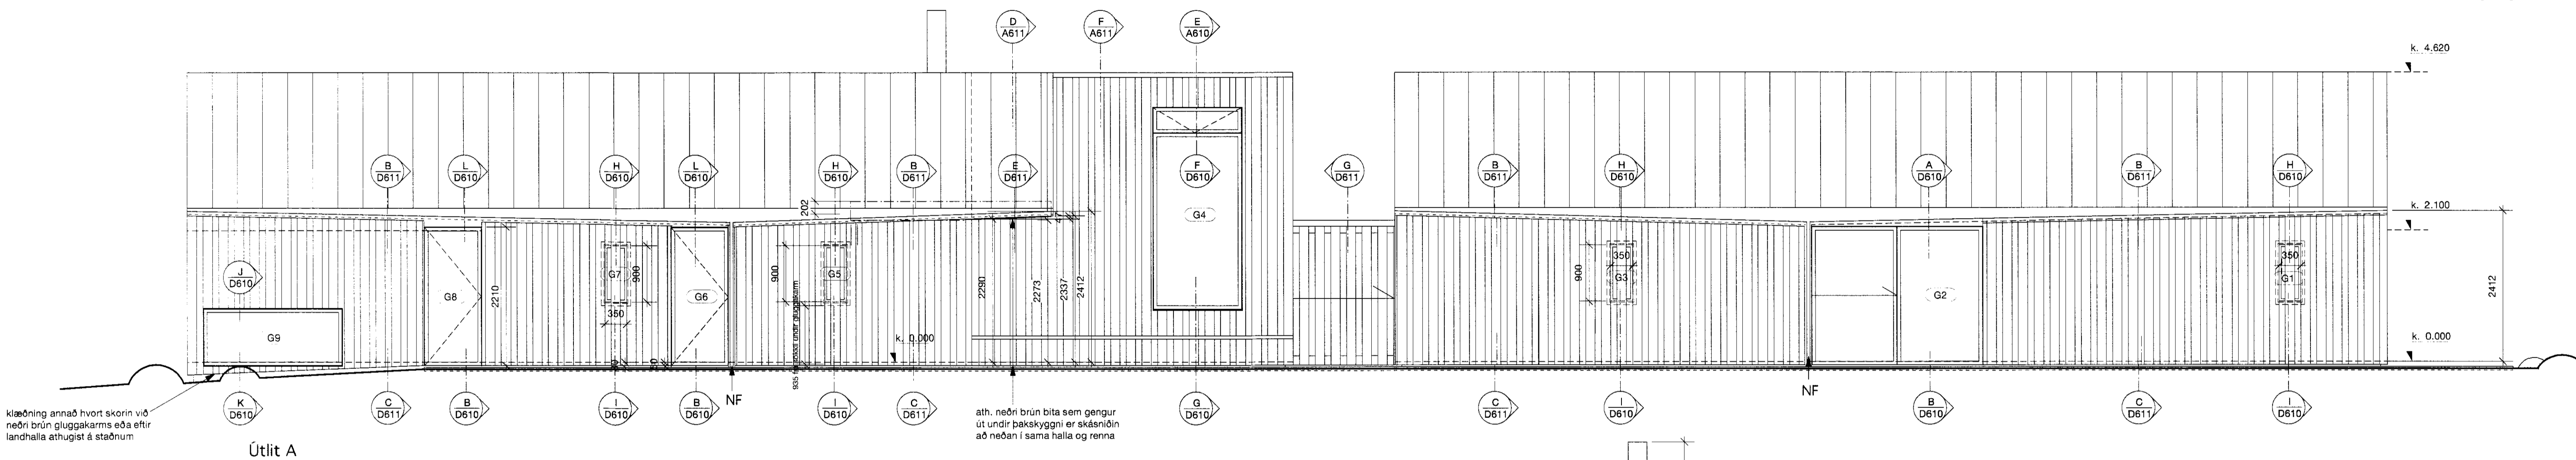

klæðning annað hvort skorin við neðri brún gluggakarms eða eftir landhalla athugist á staðnum


ath. neðri brún bita sem gengur út undir bakskyggni er skásníðin að neðan í sama halla og renna

Útlit A

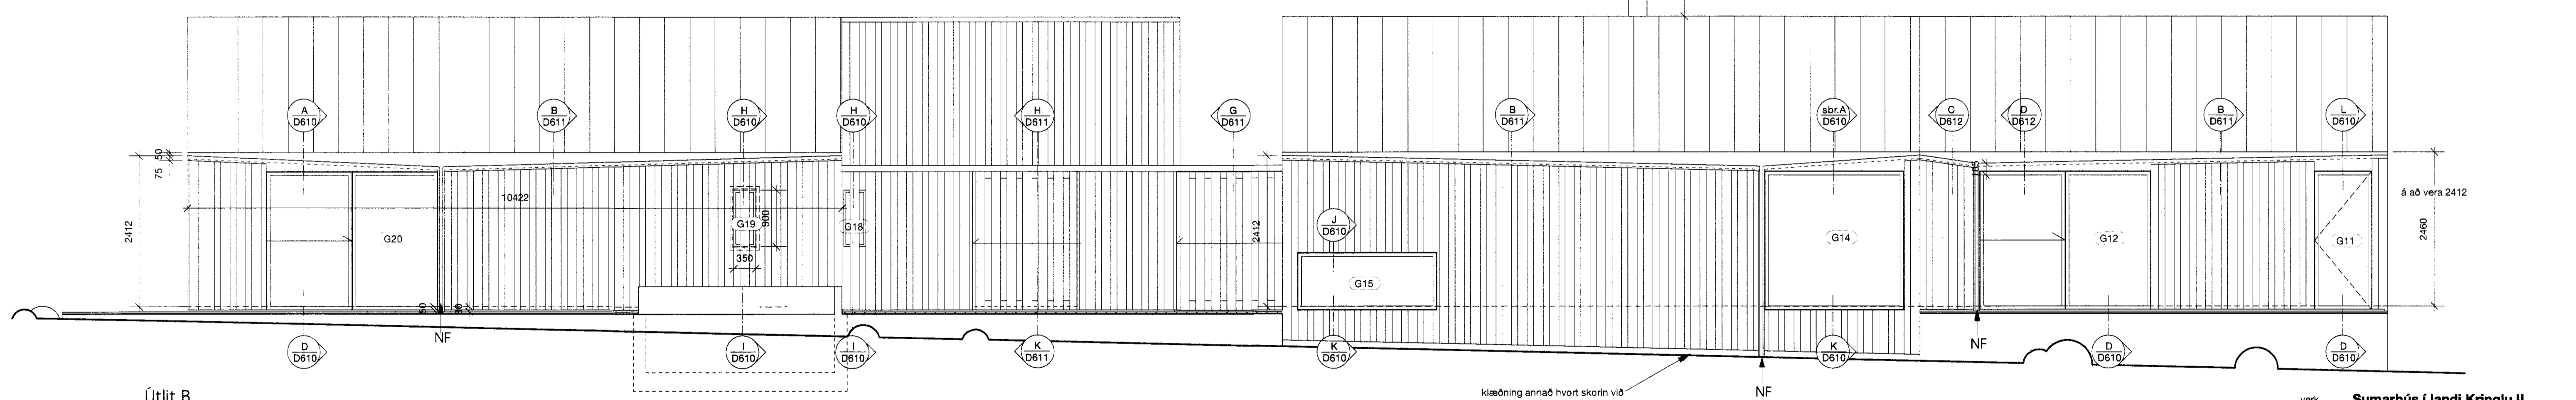


klæðning annað hvort skorin við neðri brún gluggakarms eða eftir landhalla athugist á staðnum

Útlit B

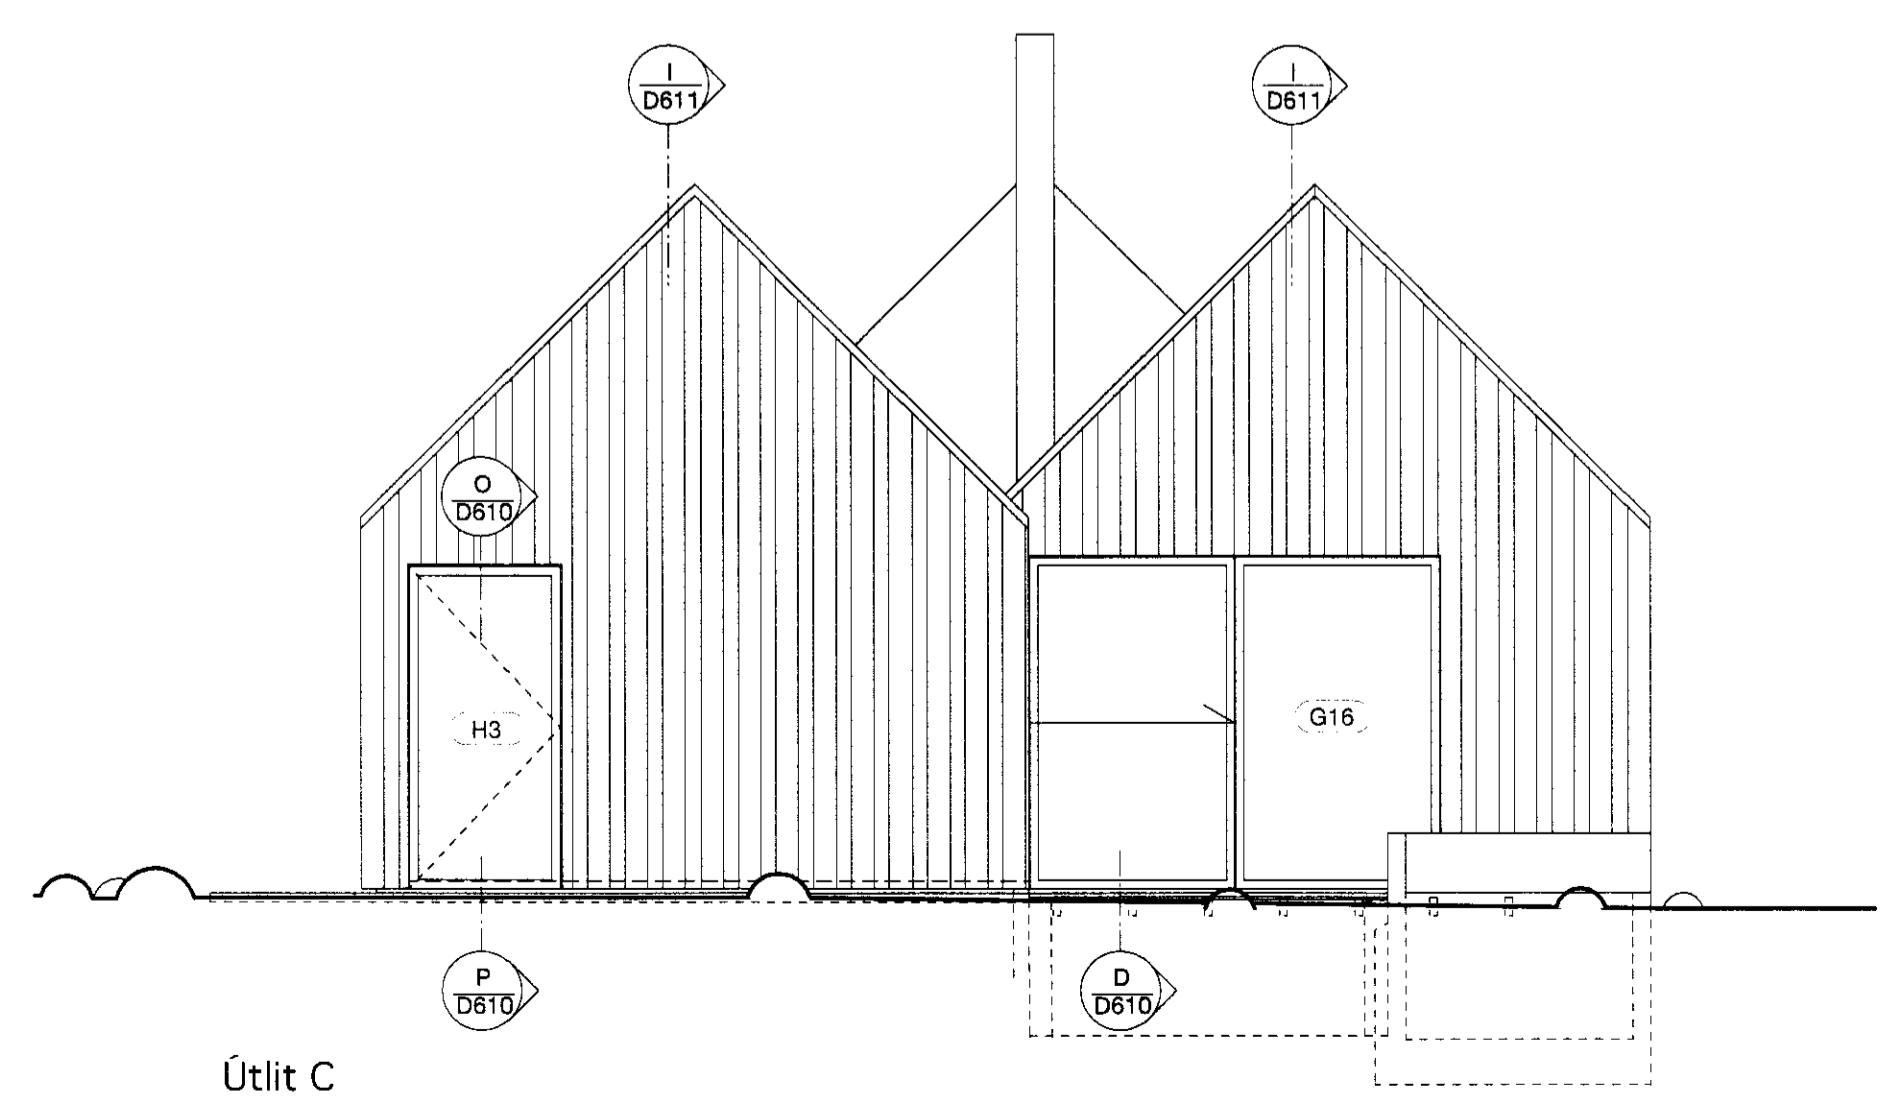

Útlit C

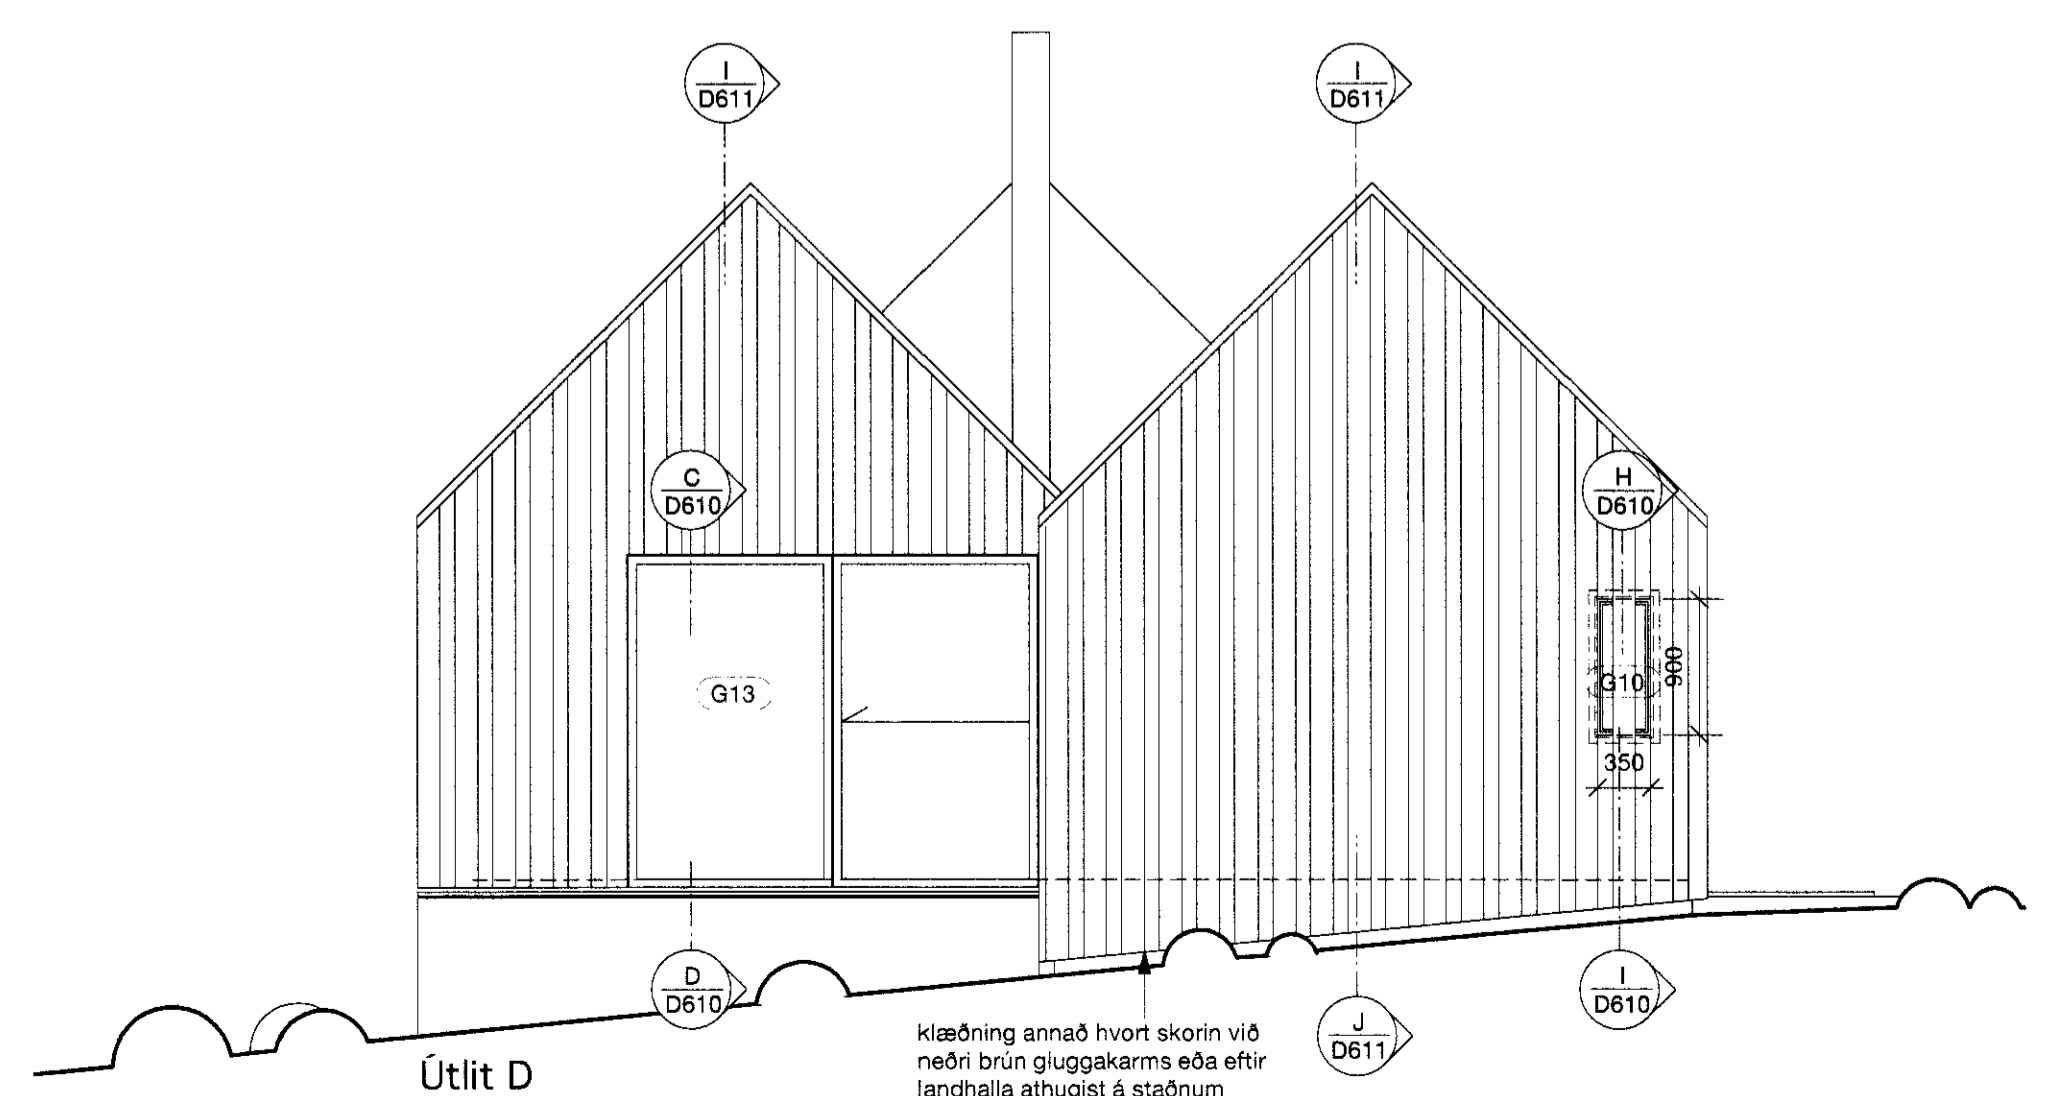

klæðning annað hvort skorin við neðri brún gluggakarms eða eftir landhalla athugist á staðnum

Útlit D

verk **Sumarhús í landi Krínglu II**

verkaupni Kristín Sigríður Garðarsdóttir
Halldór Hreinsson

teikning 1:5

m.k.v. A1 = 1:5
A3 = 1:10

dags. október 2008

teiknað ÓB/MH

Margrét Harðardóttir arkitekt FAÍ
14 05 59 - 2459

Steve Christer arkitekt FAÍ
08 03 60 - 3639

STUDIO GRANDA Smíðustígur 11b
Reykjavík
IS-101
Íceland

+ (354) 562 2661
f + (354) 552 6626
studiogranda@studiogranda.is

verk teikn. breyt.

212 D400 B