




Snið A-A 1:100.

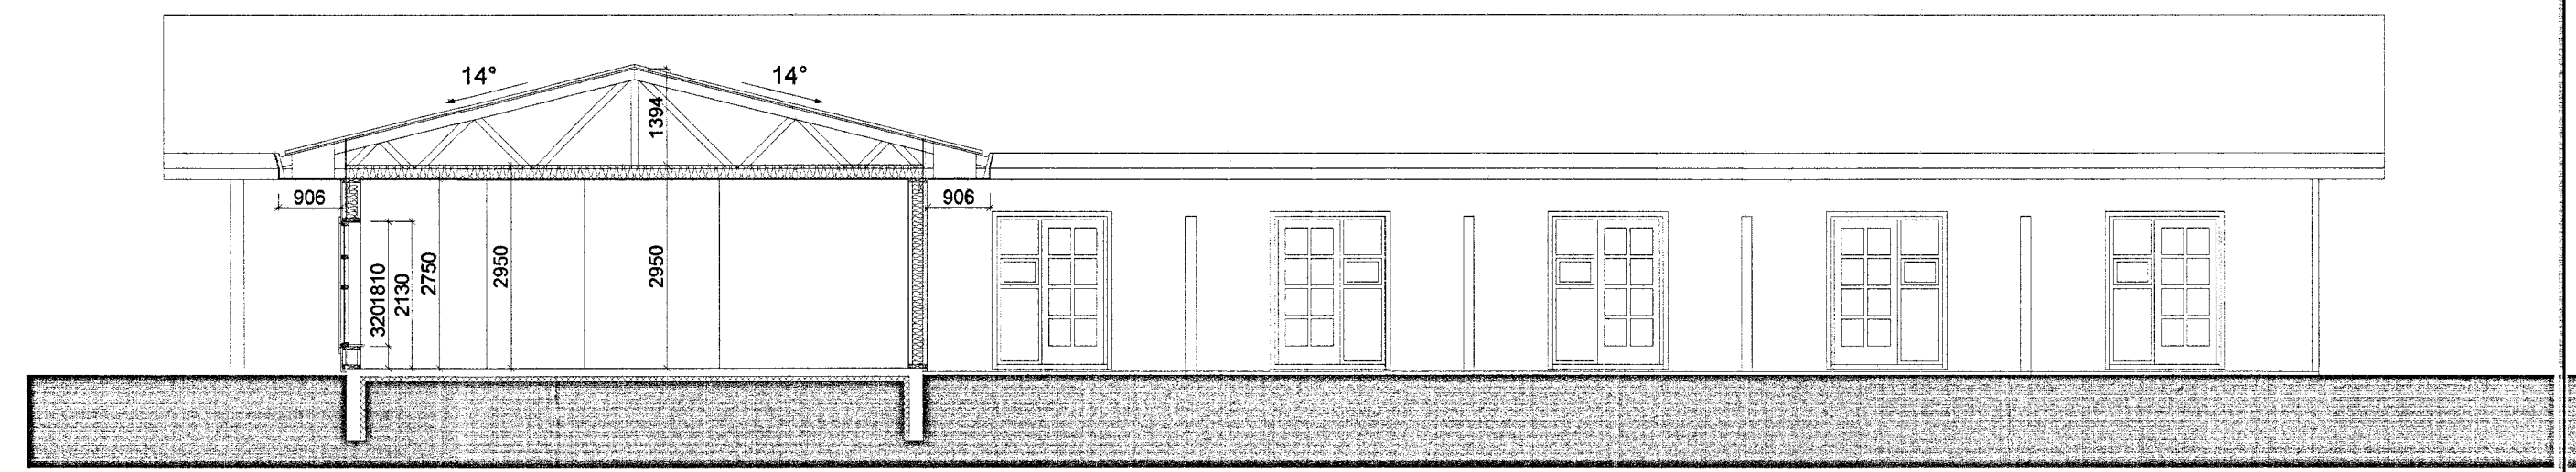


Snið B-B 1:100.

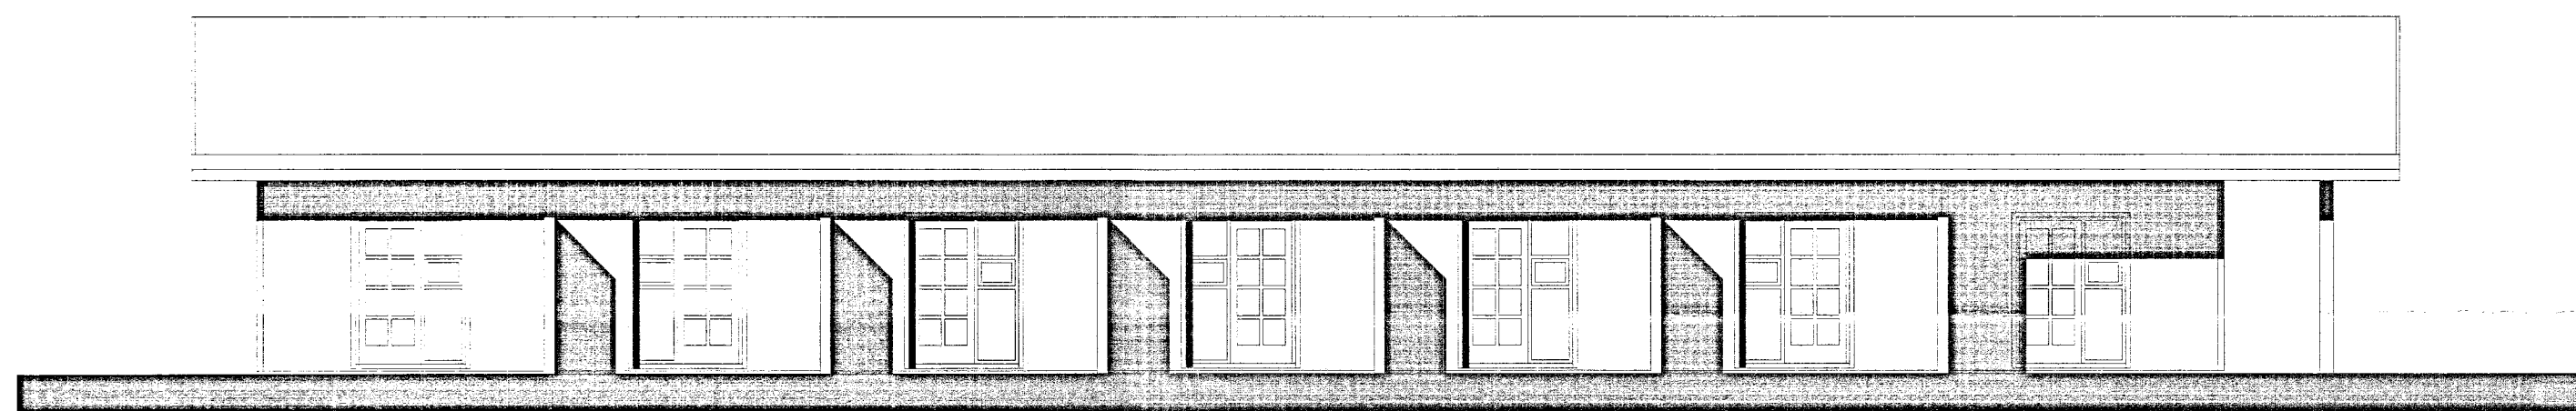


Útlit Norður 1:100.

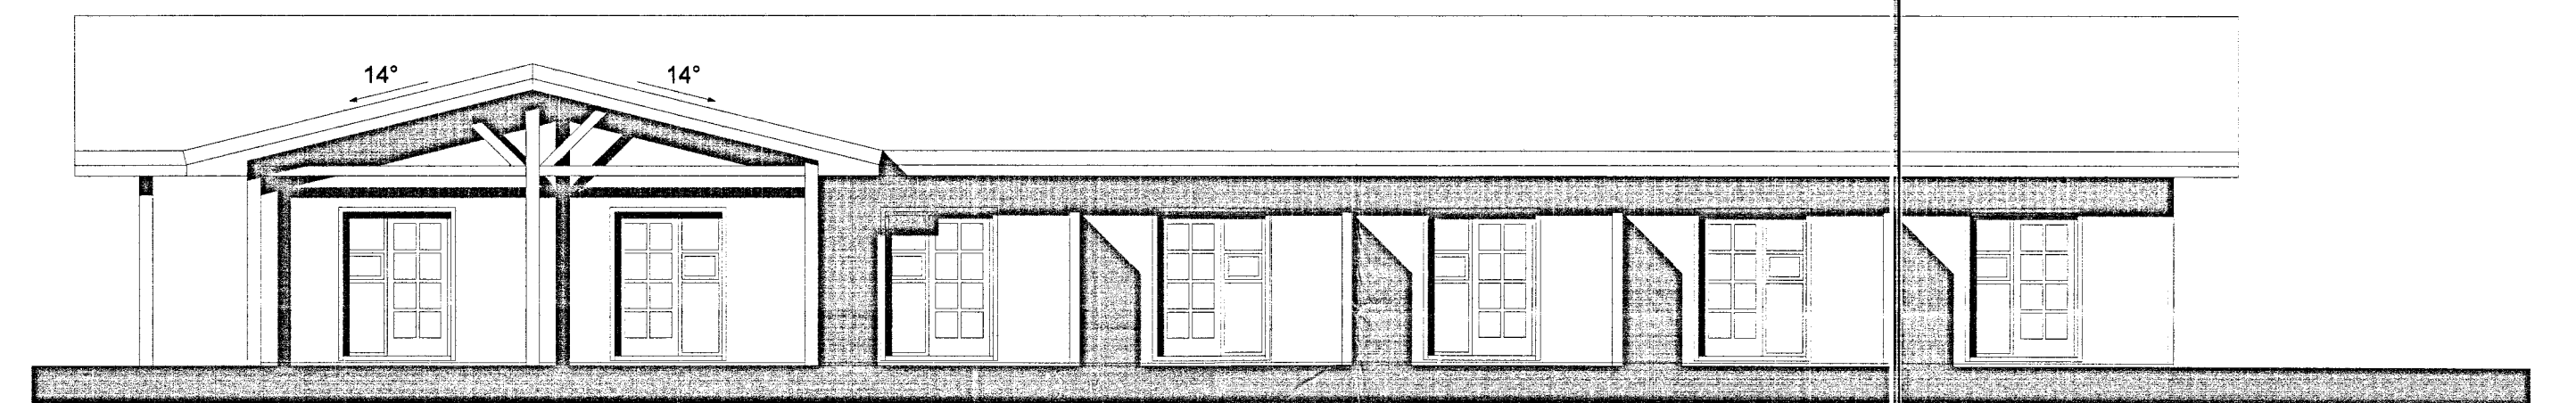

Útlit Suður 1:100.

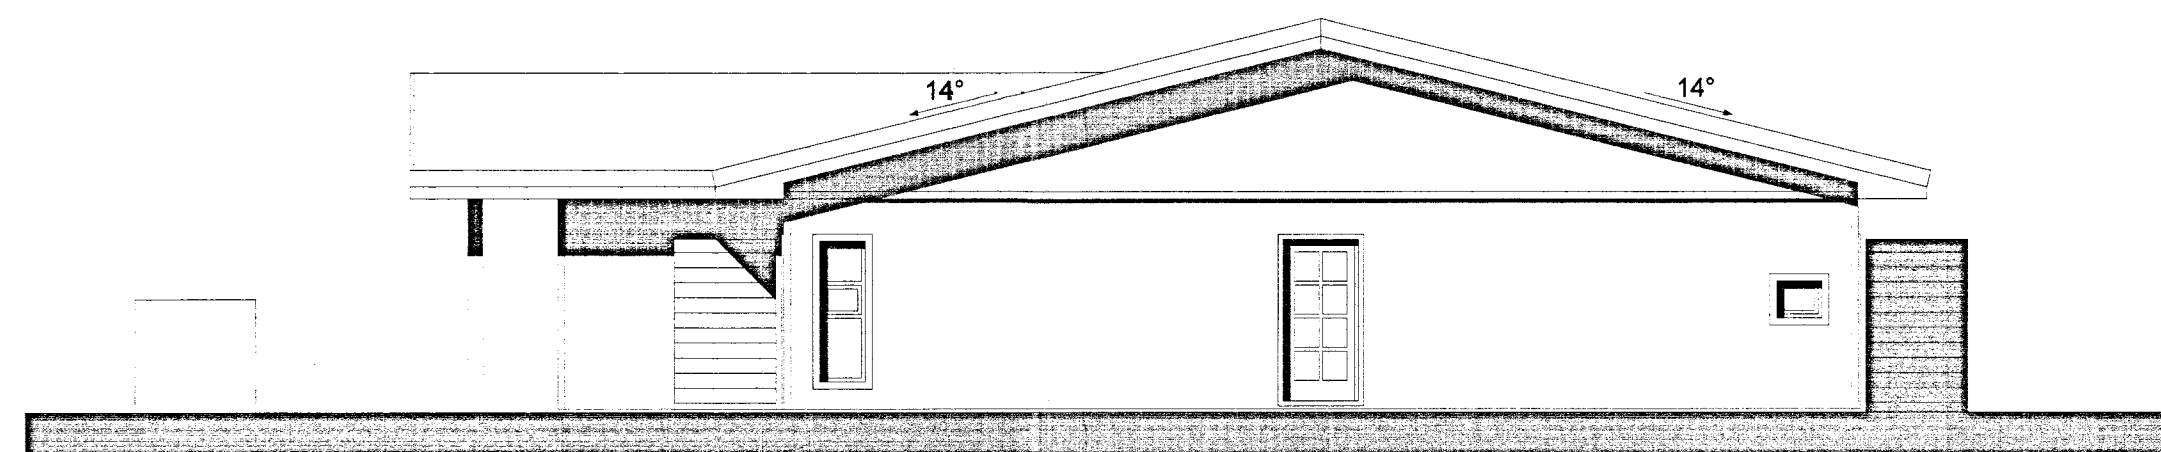

Útlit Austur 1:100.

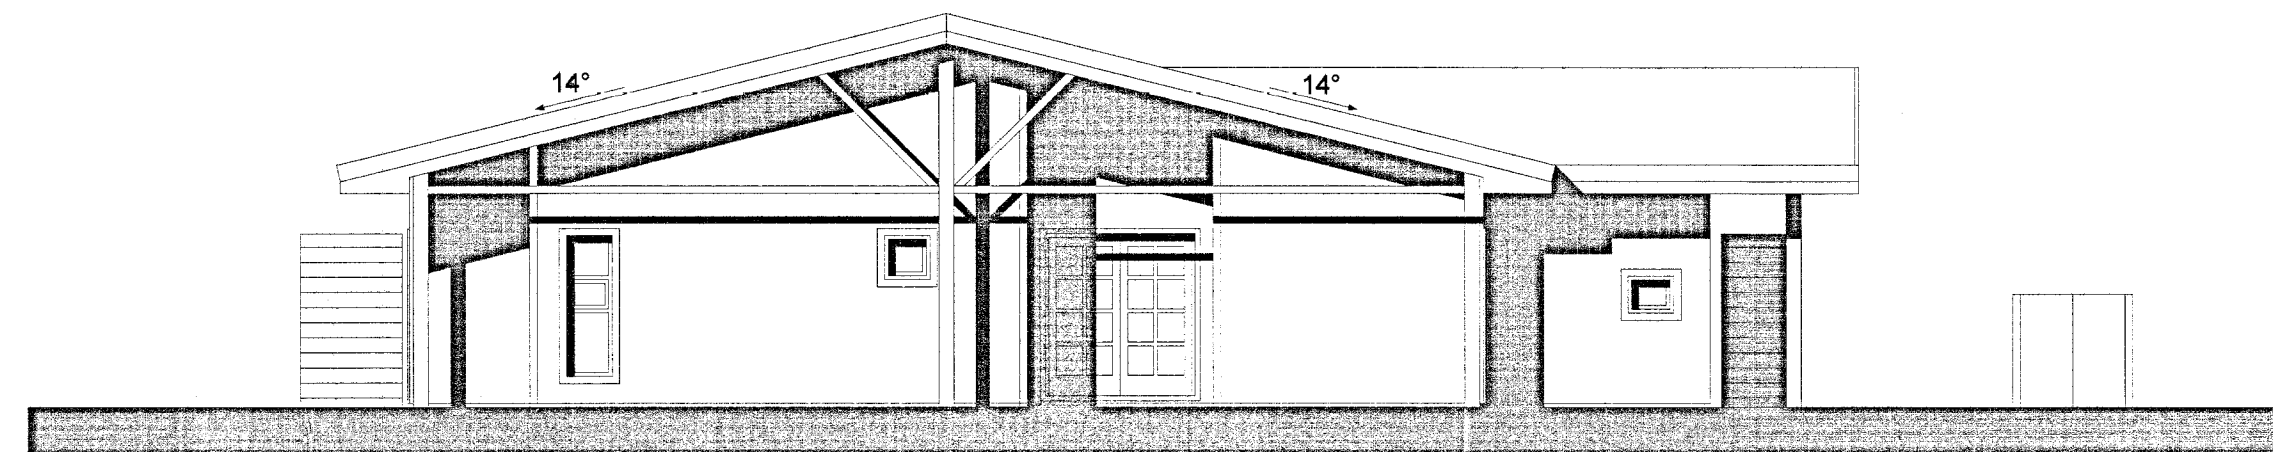

Útlit vestur 1:100.

Húsið er teiknað af JAT Hönnun.
 Jeannot A. Tsirenge arkitekt
 og umhverfshönnuði.

Útg. Daga. Skýring. Br. af.

ÁSBORGIR 21
 GRÍMSNESI
 SNEIDINGAR OG ÚTLIT

Teiknað af:
 Yfirfarð af:
 Dagsetning: 27.09.2013
 Mælikvarði: 1:100
 Halldór Guðmundsson 140548-2439
 Freyja Frostason 170470-4889
 Ólafur Kj. Þringjarnason 230225-3220
 Ragnar Auðunn Björgsson 230180-4499
 Samúel Guðmundsson 011063-4039



13-037 0502

Verknúmer Númer Útgáfa