




Útlit suður 1:200

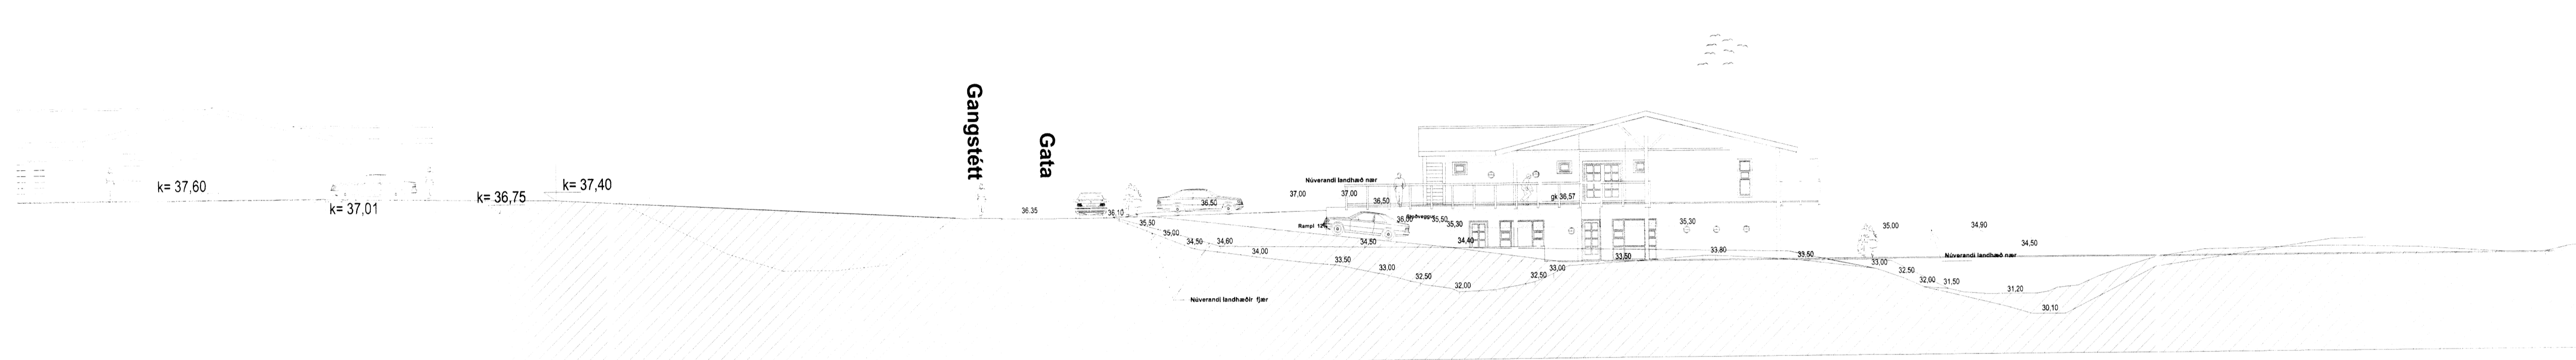


Útlit norður 1:200

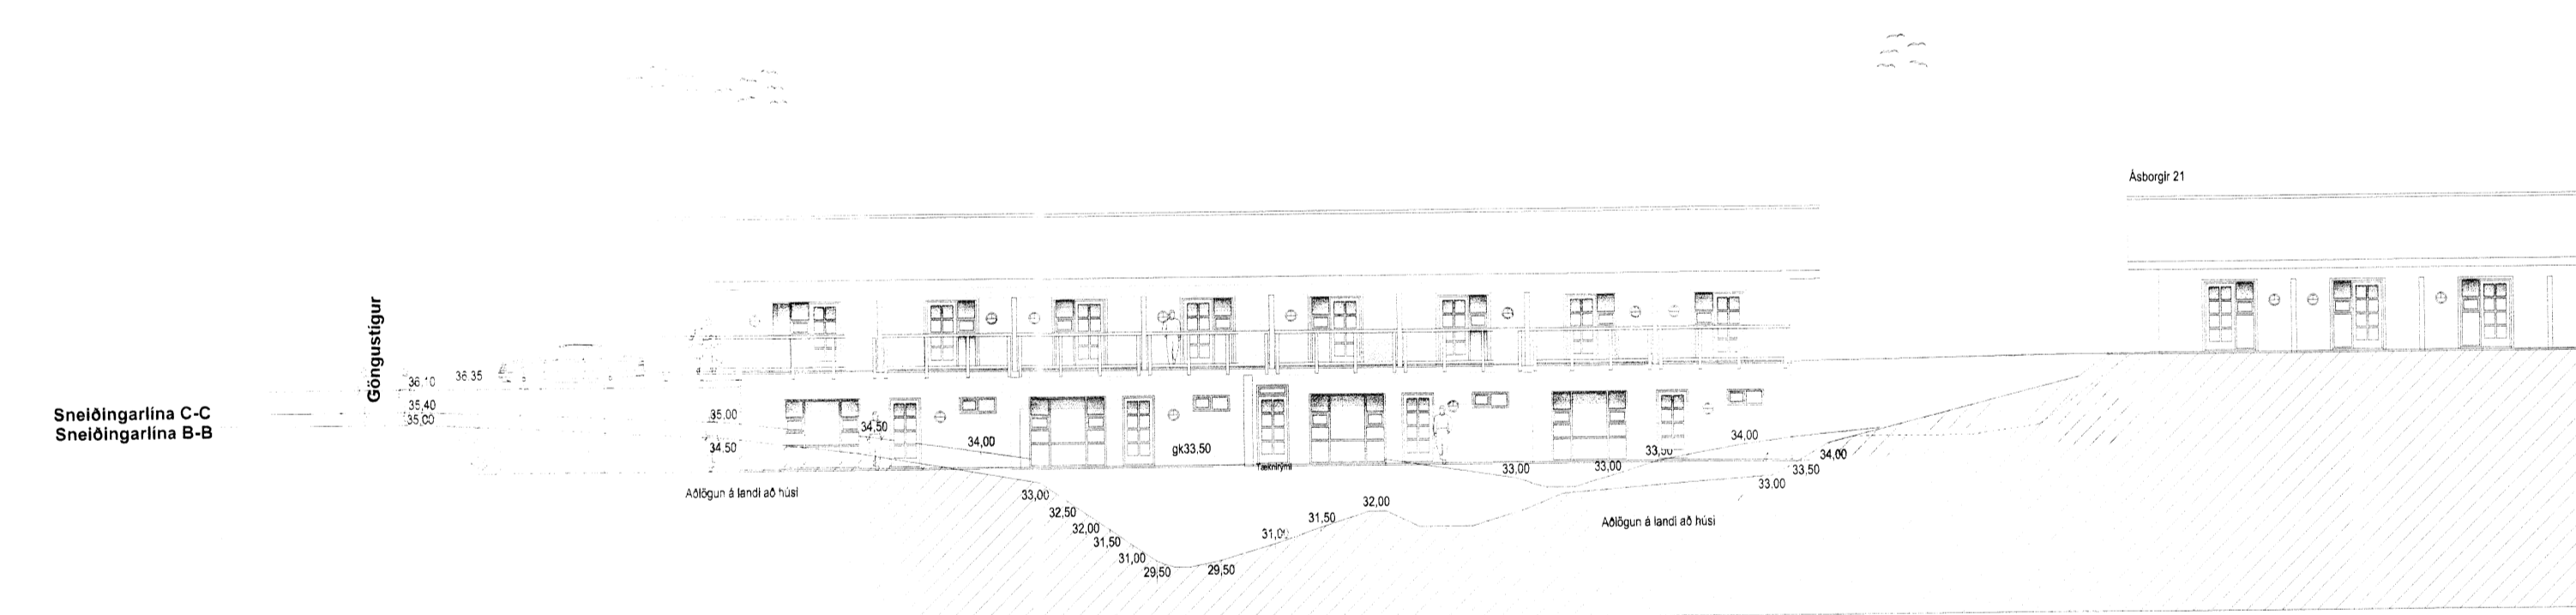

Útlit vestur 1:200

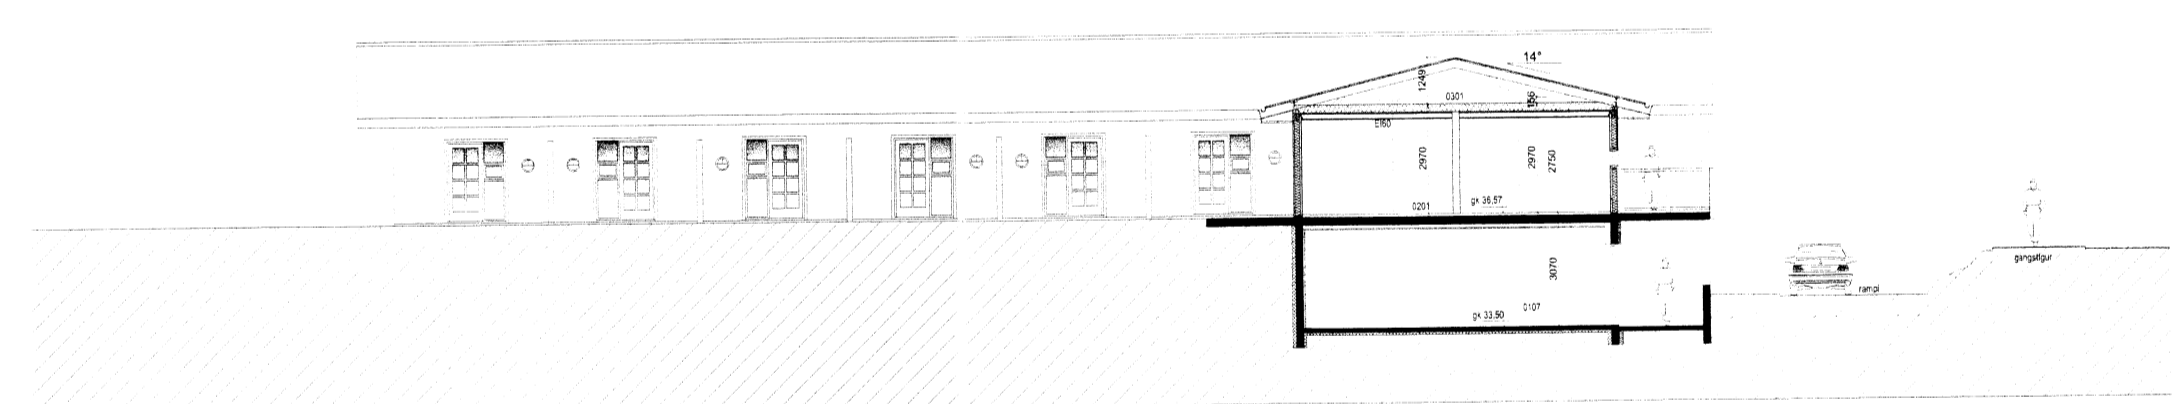

Sneiðing B-B 1:200

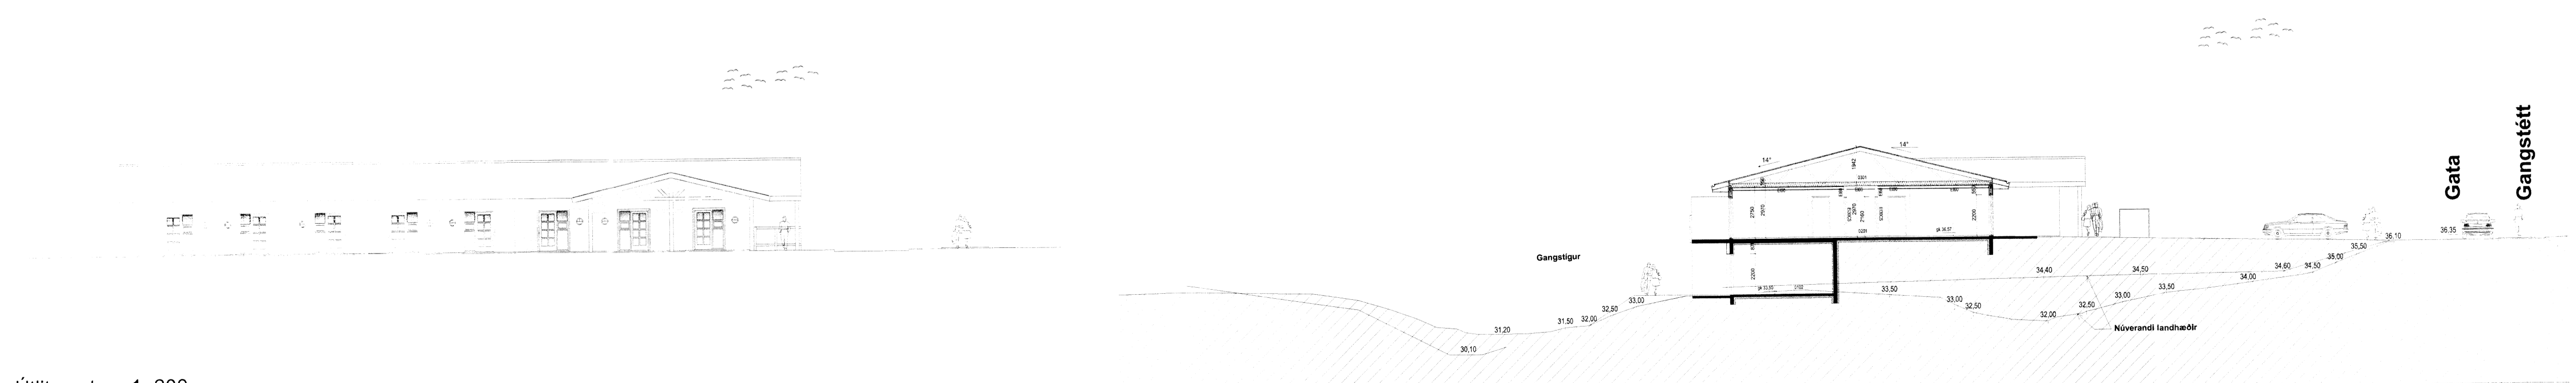

Útlit austur 1:200

Sneiðing A-A 1:200

B1 12.12.2014 ný mál á sneiðingar  
 Útg. Dags. Skýring dg Br. af.

Ásborgir 23  
 Útlit og sneiðingar

Teiknað af: OKF  
 Yfirfarið af:

Dagsetning: 30.10.2014  
 Mælikvarði: 1:200

Hallgrím Guðmundsson 140548-2439  
 Freyr Frostason 170010-6905  
 Ódinn Kr. Finnbjörnsson 280259-3229  
 Ragnvaldur Auðunn Björnsson 230160-4499  
 Samuella Guðmundsdóttir 011063-4039



Faxan 9 108, Reykjavík tel: 440703 - 2500  
 sími: 545 1600 hugbirta www.thg.is

05 03 B1

Verknúmer Númer Útgáfa