


Ásborgir 21

Göngustígur
 36,10 36,35
 35,40
 35,00



Útlit vestur 1:100

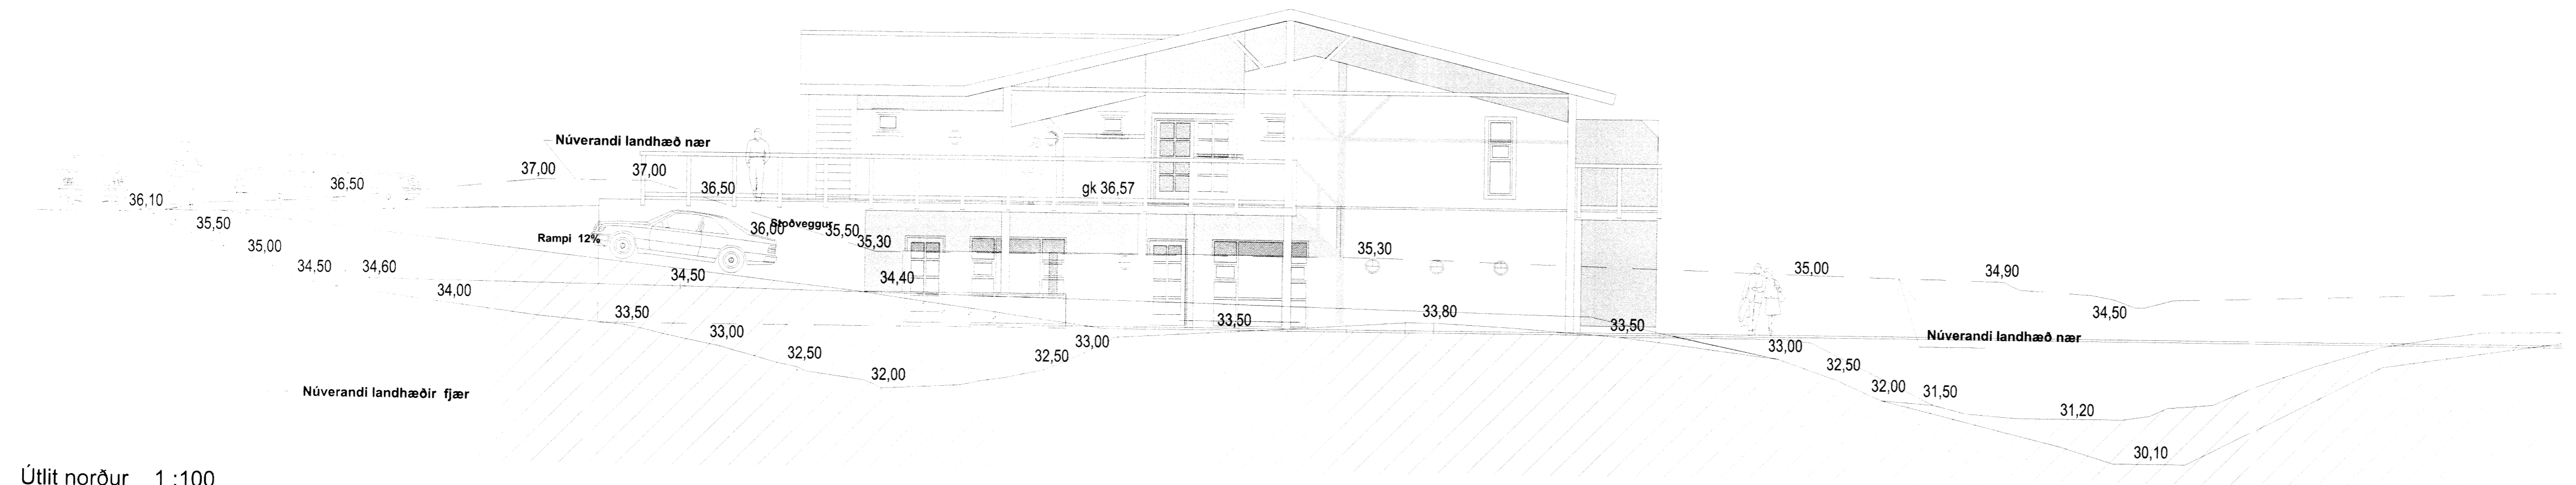

Útlit norður 1:100



Útlit austur 1:100

Ólafur Þorsteinsson
 Ög. Degr. Skýsl. Ög. at.

Ásborgir 23
 Útlit

Teiknað af: OKF
 Yfirfarð af:
 Dagssetning: 30.10.2014
 Mælikvarði: 1:100
 Hálfdr. Guðmundsson 140548-2439
 Freyr Frostason 170470-4869
 Óskur K. Finnjónsson 280258-3228
 Ragnar Auðunn Björnsson 230160-4499
 Samuel Guðmundsson 011063-4039

Öll mál og aðstæður athugist á staðnum fyrir smíði. Óheimilt er að mæla upp af teikningum og THG arkitektum skal tilkynnt um ósamræmi og vafaatriði. Öll afnot og afritun teikningarinnar, að hluta til eða heild, er háð skriflegu leyfi höfundna.