




ÚTLIT VESTUR
 ÁSÝND 1:100

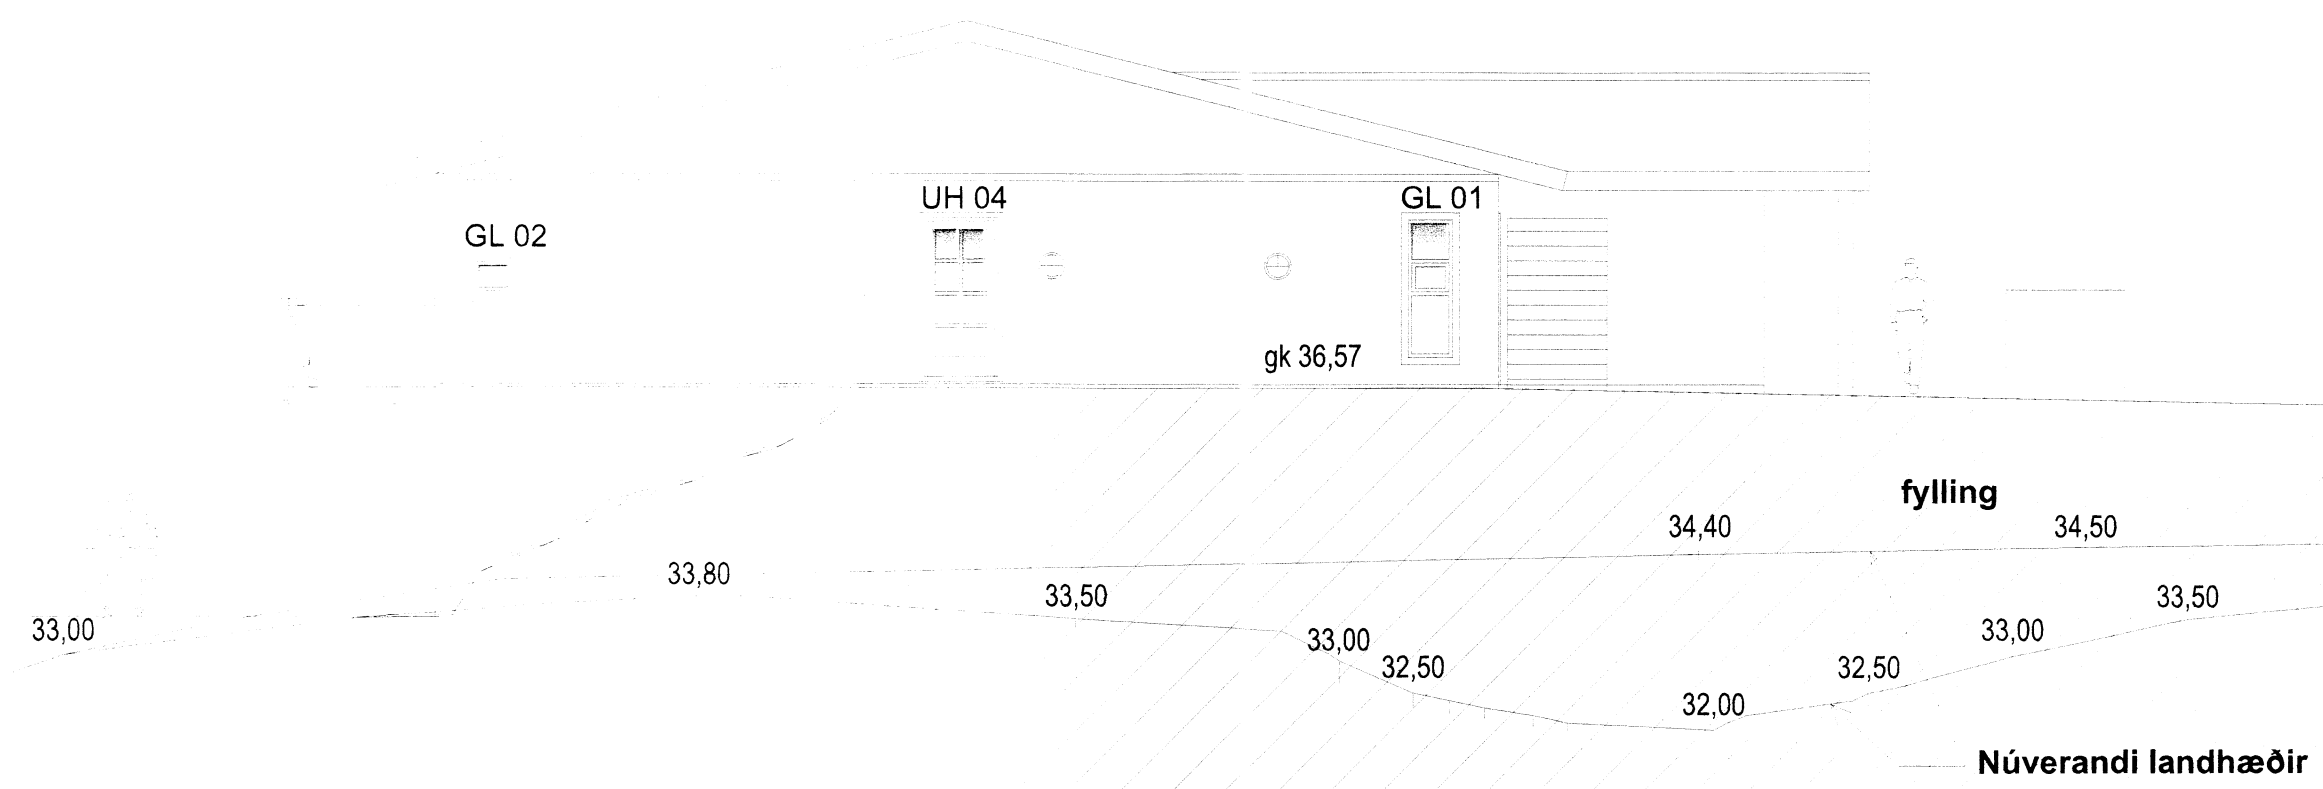


ÚTLIT SUÐUR
 ÁSÝND 1:100

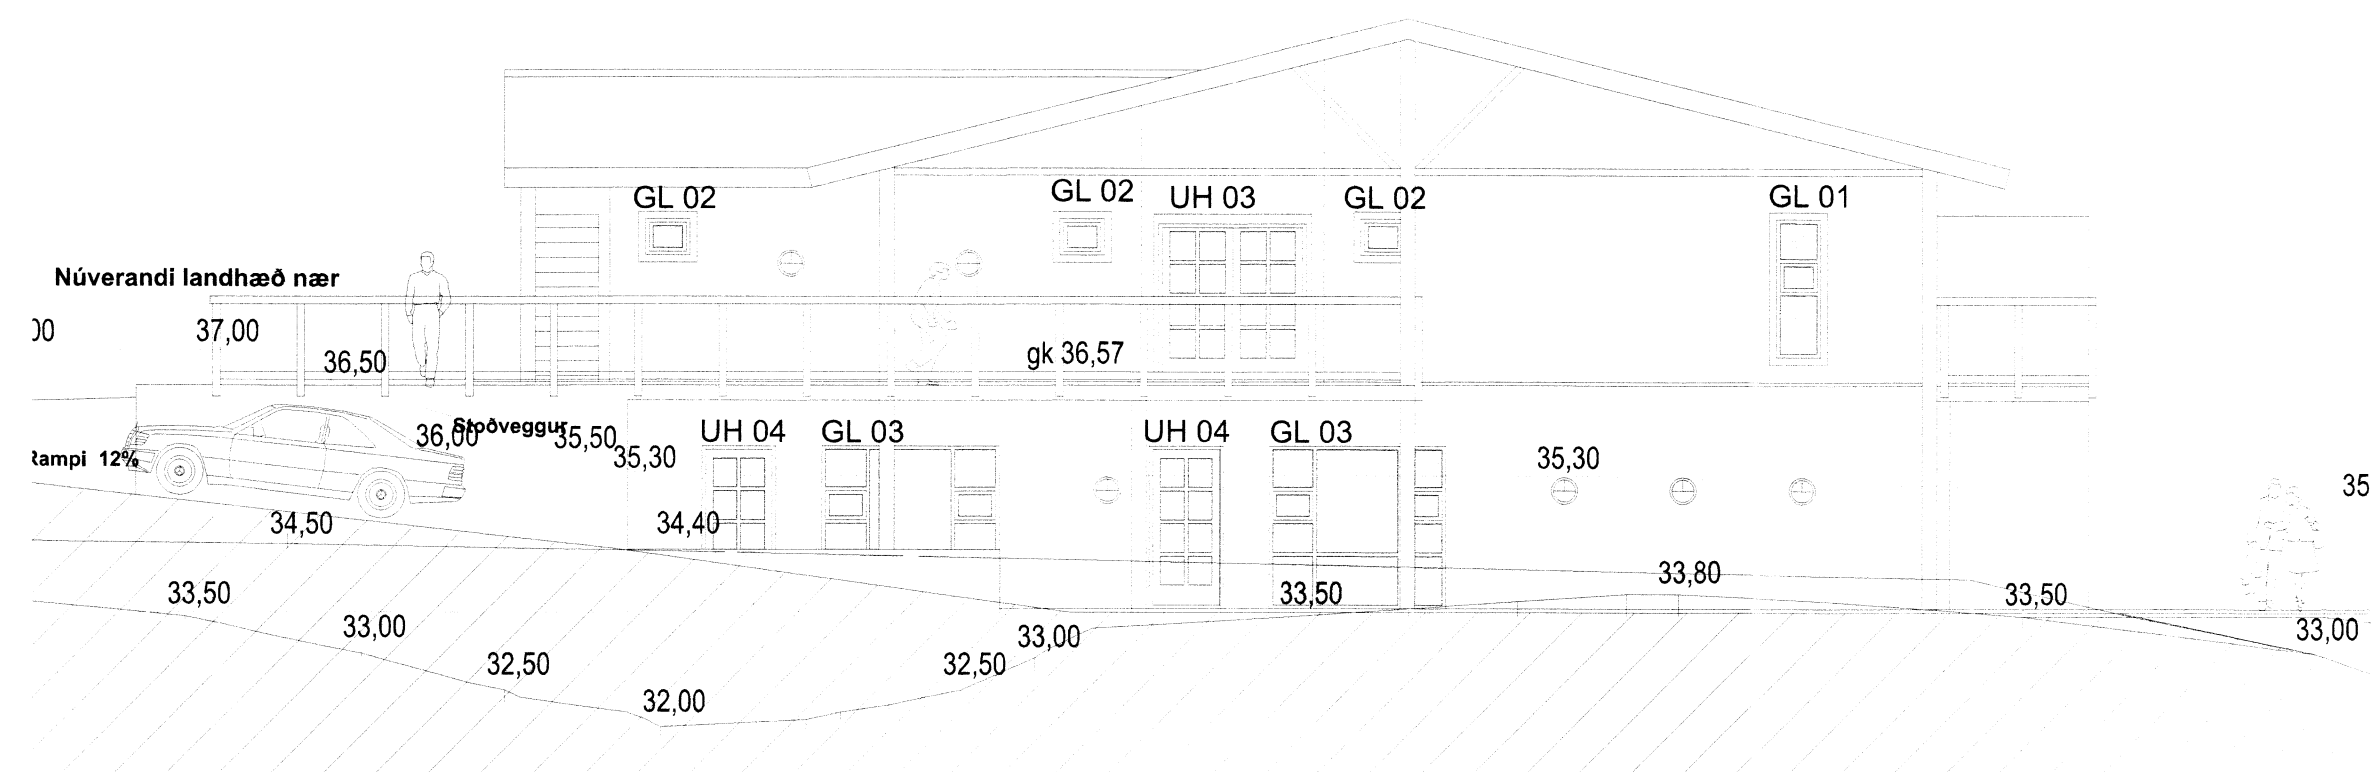

ÚTLIT NORÐUR
 ÁSÝND 1:100

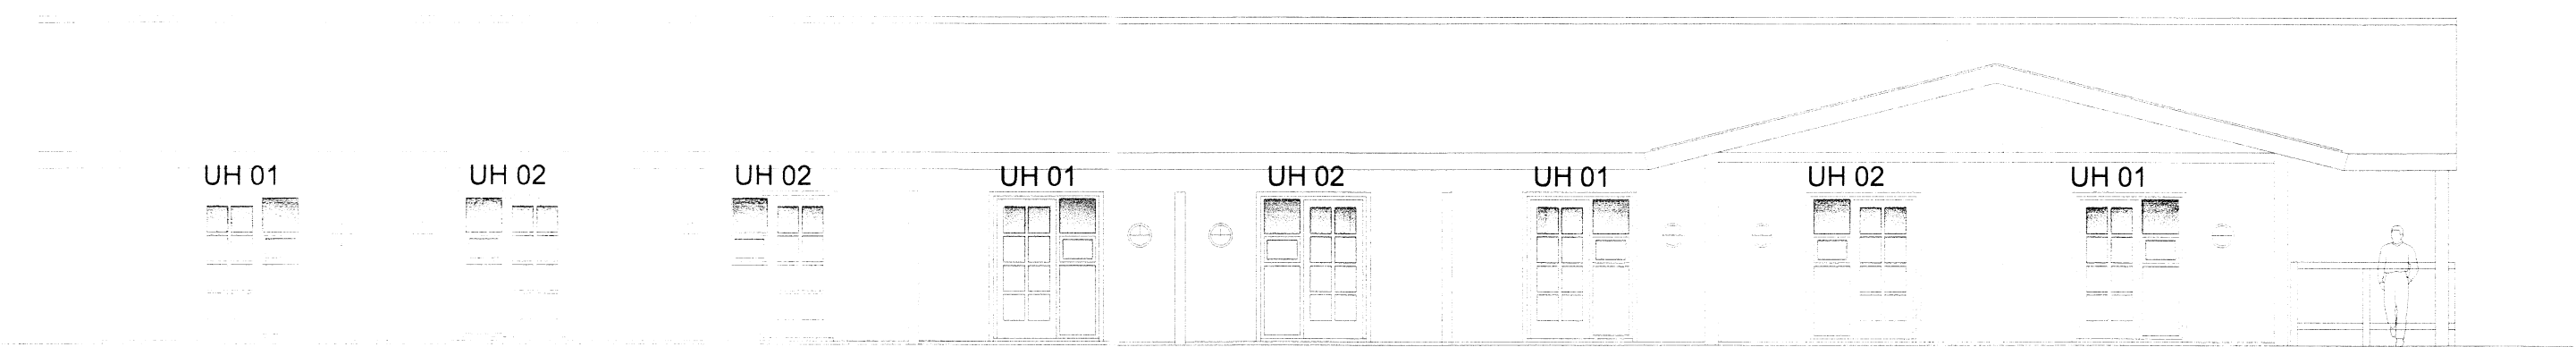

ÚTLIT AUSTUR
 ÁSÝND 1:100

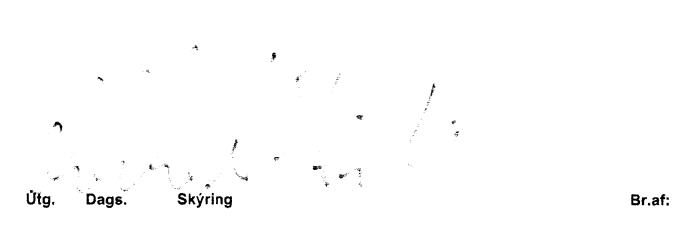

Ásborgir 23
 801 Selfoss
 Yfirritsmynd hurða og glugga

Teiknað af: dg
 Yfirfarir af: okf
 Dagsetning: 21.11.2014
 Mælikvarði: 1:20
 Háldór Guðmundsson 140548-2439
 Freyja Frostason 170470-4869
 Ólafur Kí Fíndlgarnason 280259-3229
 Ragnar Auðunn Birgisson 230160-4489
 Samuel Guðmundsson 011063-4039



THG ARKITEKTAR
 Faxakon 9 108 Reykjavík tlf: 440703 - 2550
 sími: 545 1600 f.p@thg.is www.thg.is