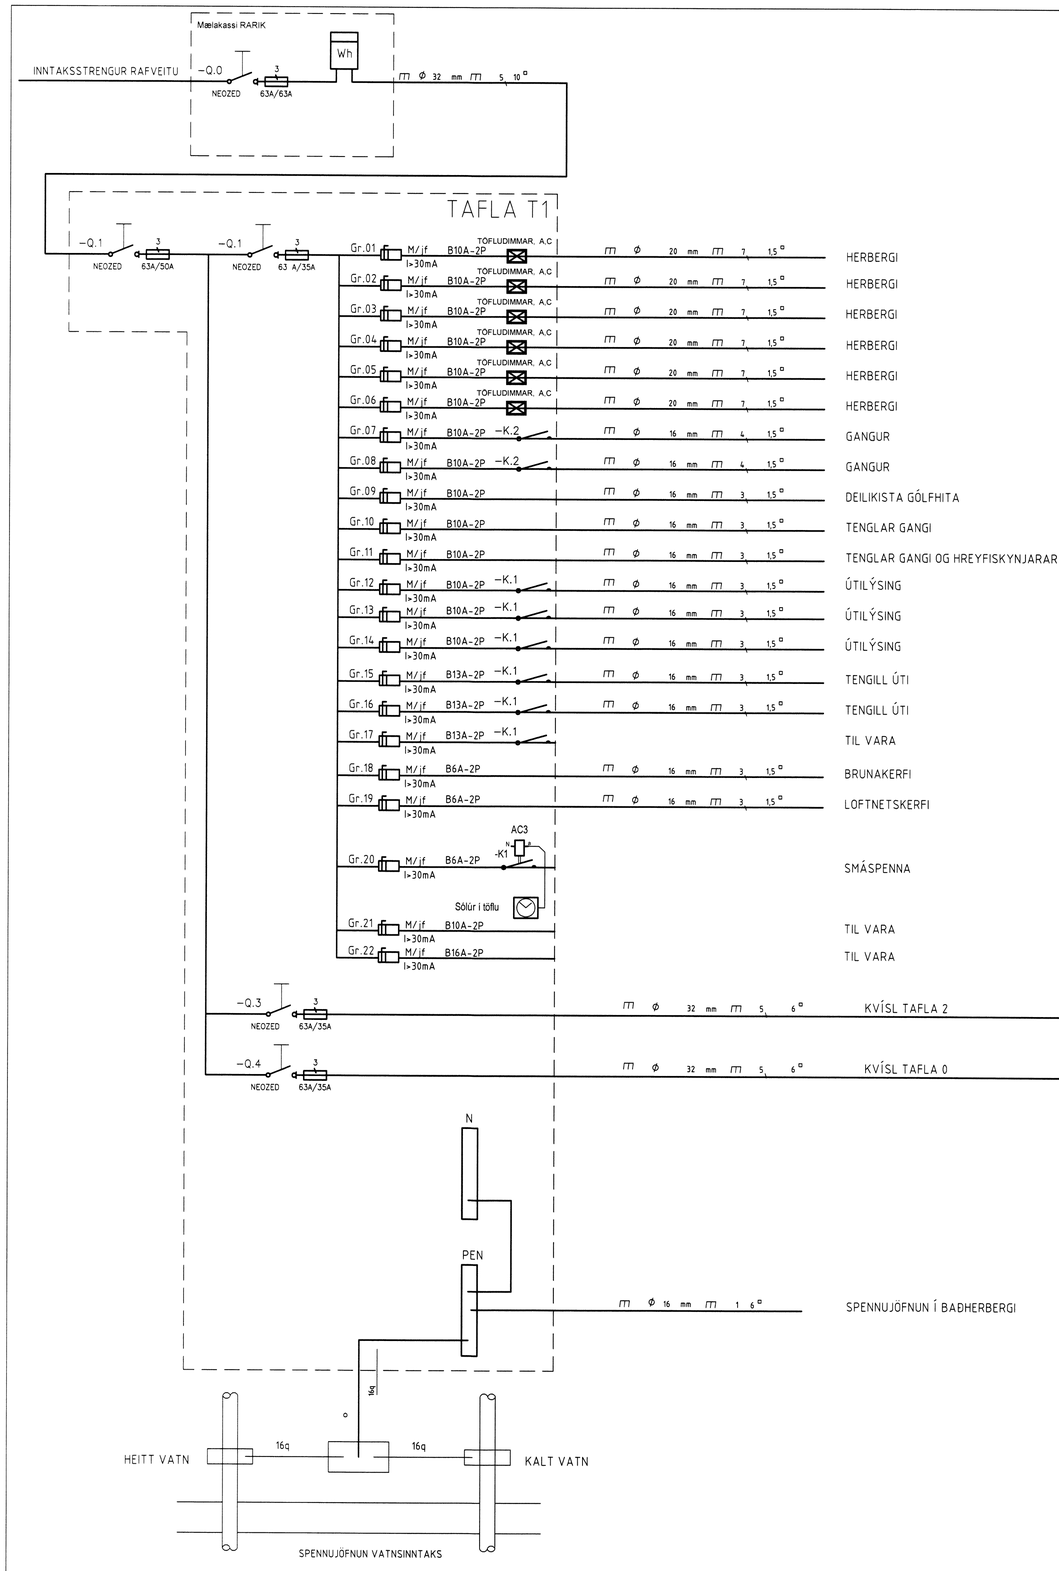

Skipulags- og byggingarfulltrúi Uppsveita bs.
Yfirfarið
05 JAN. 2015
Byggingarfulltrúi

ÁRITUN SAMRÆMINGARHÖNNUÐAR

HÖNNUÐUR:
Þór Stefánsson

YFIRFARIÐ:
Þór Stefánsson

SAMÞYKKT: KT:

BREYTINGAR:

VERKHEITI.
Hótel
Ásborgir 23
Grímsnesi

VERKHLUTI.
Einlínumynd

Mkv: Enginn

RAFLAGNATEIKNINGAR
ÞÓR STEFÁNSSON RAFMAGNSIÐNFRÆÐINGUR
EYRAVEGI 32 SELFOSSI SÍMAR 482 3480 & 897 8718
NETFANG: rafteikn@gmail.com FAX 482 3366

ÚTPRENTAÐ: 29.12.2014 21:04:35
SÍÐAST VISTAÐ: 29.12.2014 21:02:08
TÖLVUNAFN: Raflögn-1867.dwg
SLÓÐ: F:\OD\Verk\Ásborgir 23\Myndir
VERKNÚMER 1867-2014-058
BLAÐ 9 af 9
DAGSETNING: 27 desember 2014