


# Ásborgir 23, Grímsnesi

## RAFLAGNATEIKNINGAR

Skjalagæði og byggingarfræðingafélagið  
Yfirferð  
05 JAN. 2015  
Byggingarfræðingur

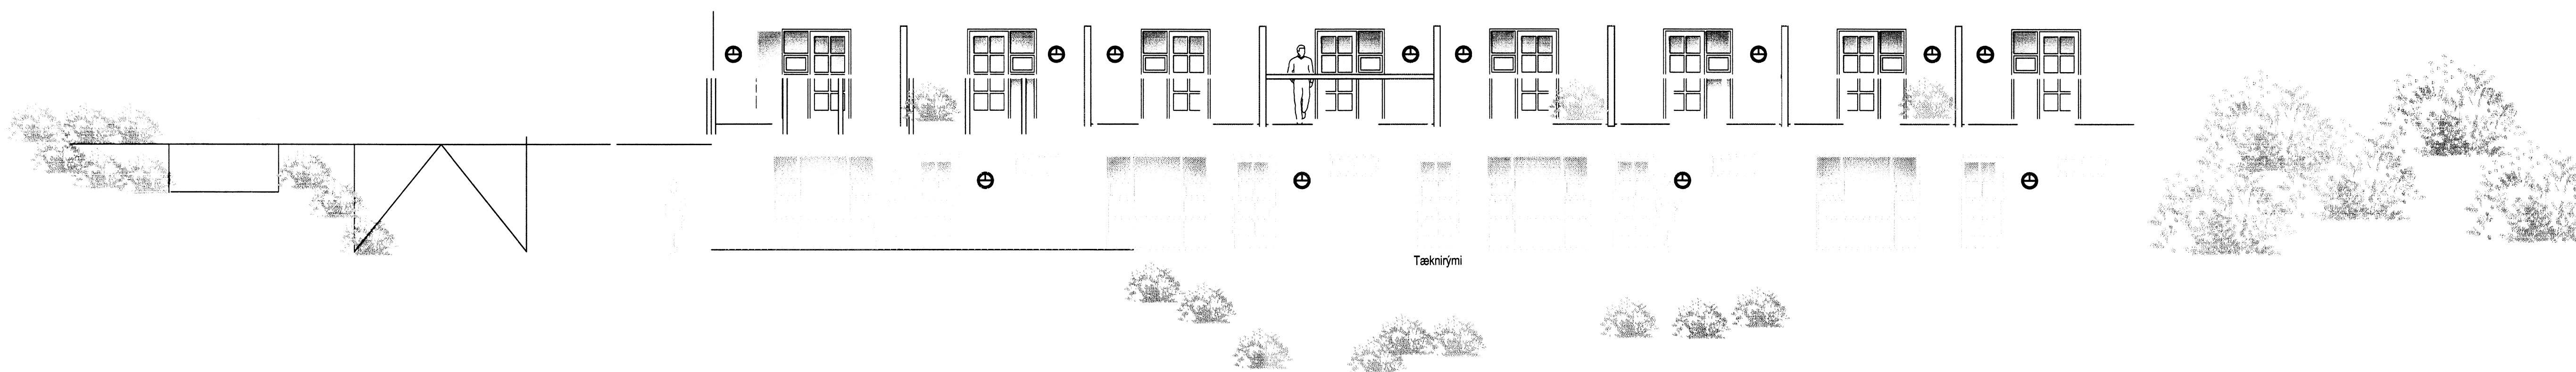

### TEIKNINGASKRÁ

- NR. 0 RAFLÖGN FORSÍÐA
- NR. 1 RAFLÖGN AFSTÖÐUMYND, SNIÐ OG SKÝRINGAR
- NR. 2 RAFLÖGN SÖKKULSKAUT
- NR. 3 RAFLÖGN LÁGSPENNULAGNIR 1. HÆÐ
- NR. 4 RAFLÖGN LÁGSPENNULAGNIR 2. HÆÐ
- NR. 5 RAFLÖGN SMÁSPENNULAGNIR 1. HÆÐ
- NR. 6 RAFLÖGN SMÁSPENNULAGNIR 2. HÆÐ
- NR. 7 RAFLÖGN LAMPAPLAN 1. HÆÐ
- NR. 8 RAFLÖGN LAMPAPLAN 2. HÆÐ
- NR. 9 RAFLÖGN EINLÍNUMYND

HÓTEL  
GRÍMSBORGIR



RAFLAGNATEIKNINGAR  
ÞÓR STEFÁNSSON RAFMAGNSIÐNFRÆÐINGUR  
EYRAVEGI 32 SELFOSSI SÍMAR 482 3480 & 897 8718 FAX 482 3366  
HEIMASÍMI 482 2726 KENNITALA: 211261-3749, netfang:raffeikn@gmail.com

Desember 2014