



Samþykkt  
 29 AUG. 2006  
*Árnas Einarsson*  
 Byggingarfulltrúi uppsveita Árnessýslu


ÚTLIT SUÐUR

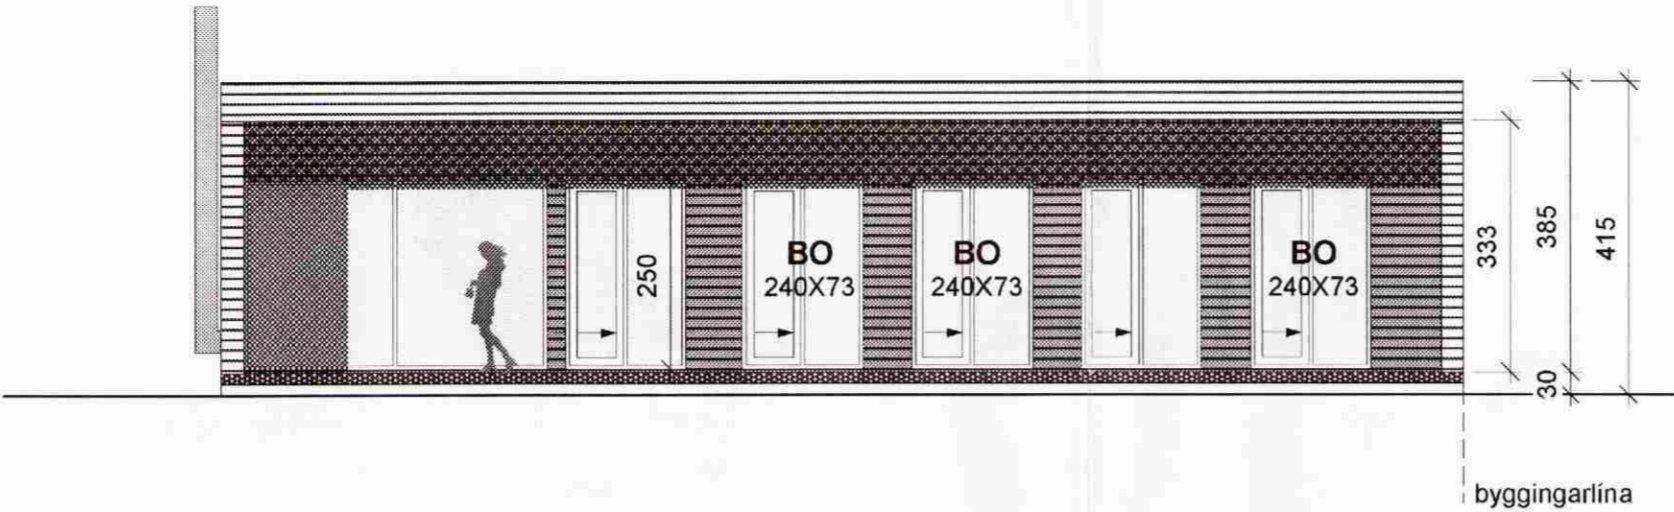


ÚTLIT NORÐUR

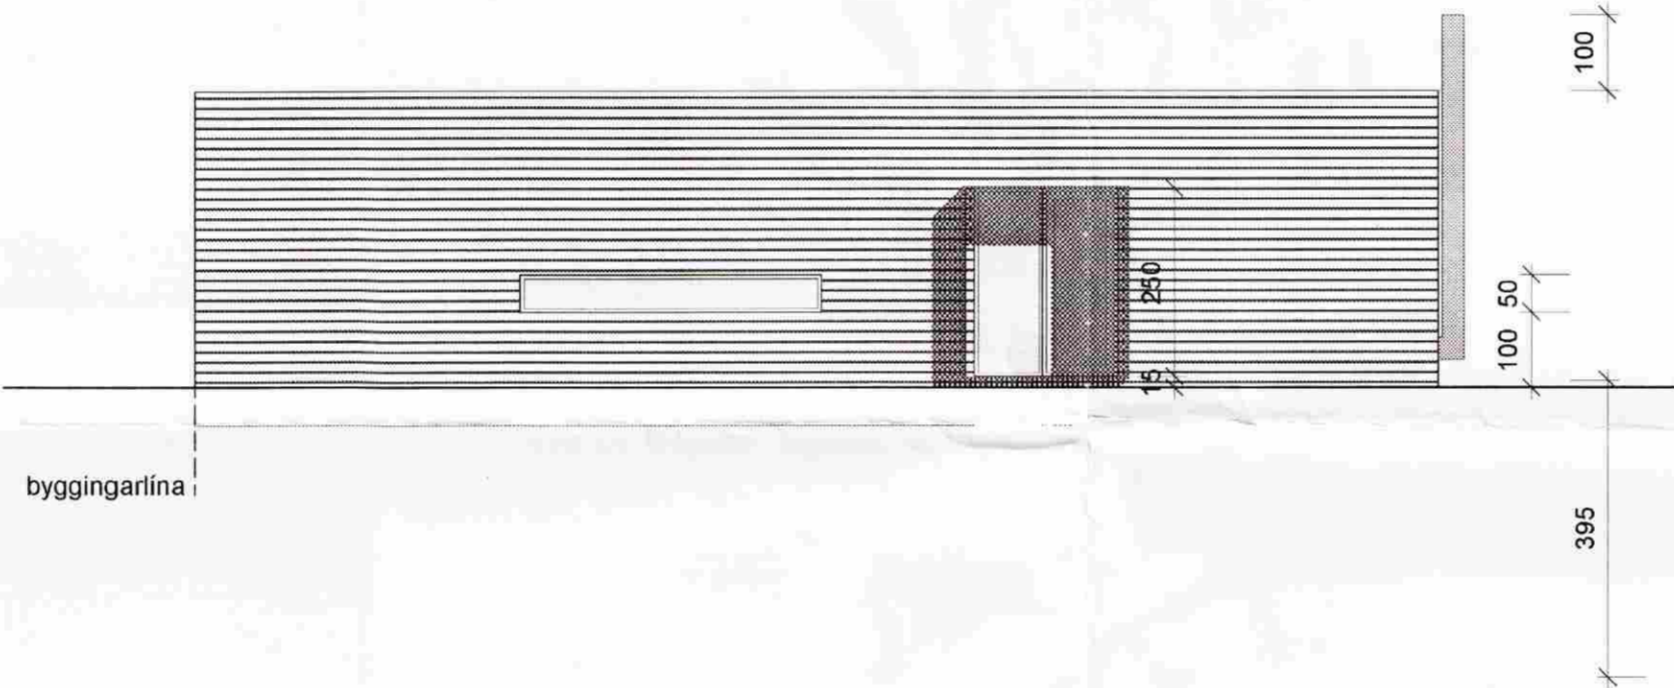

ÚTLIT VESTUR

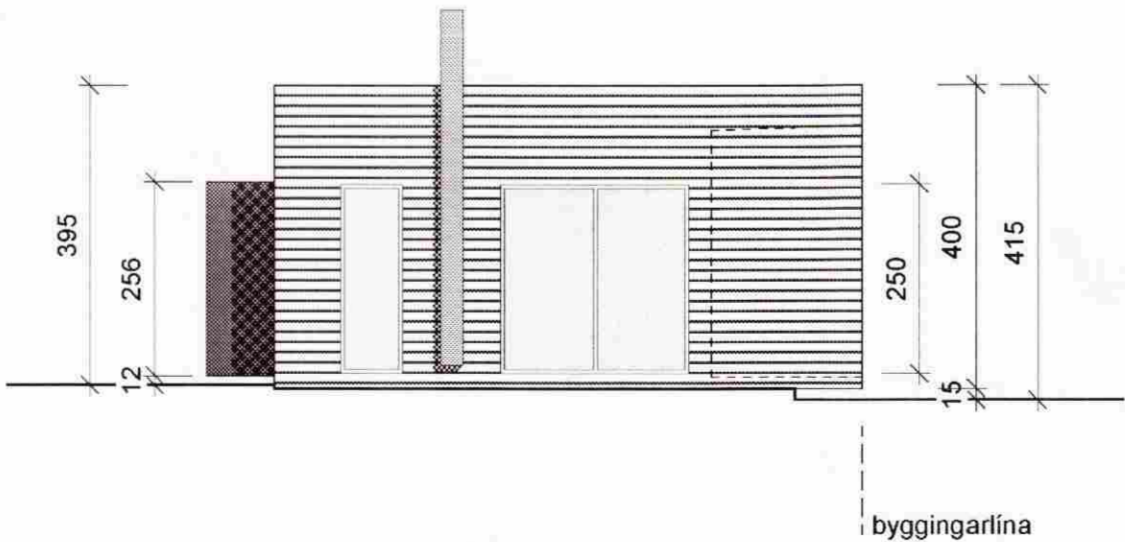

ÚTLIT AUSTUR

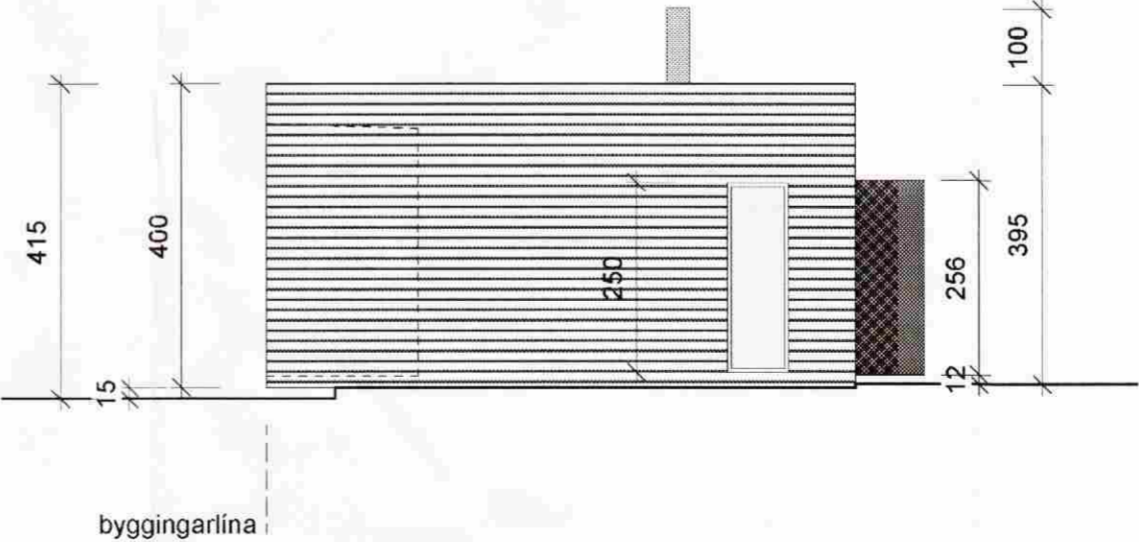

**Aðalteikning**

Landnúmer: 208 831  
 Staðgreinir: 13250010

Ásabraut 1

Skeiða- og Gnúpsverjabreppur

Breyting:

Teikninganúmer: A01.03

Útlit

Úgáfudagur: 28.08.2006

Mælikvarði: 1:100

Verknúmer: 637

Teiknað: eó

Yfirferð: eó

Breyting:

Dagseting:

Skýring:

Arkiteo: Laugavegi 163 - 103 Reykjavík - IS  
 s. 534 3699 - f. 534 3699 - gsm. 696 3699  
 nf. arkiteo@arkiteo.is - vf. www.arkiteo.is  
 Einar Olafsson, kt. 010562-3419

*Einar Olafsson*