


SAMÞYKKT
04. JUNÍ 2012
Byggingafrúni uppá Árnassjélu og Flóahf.

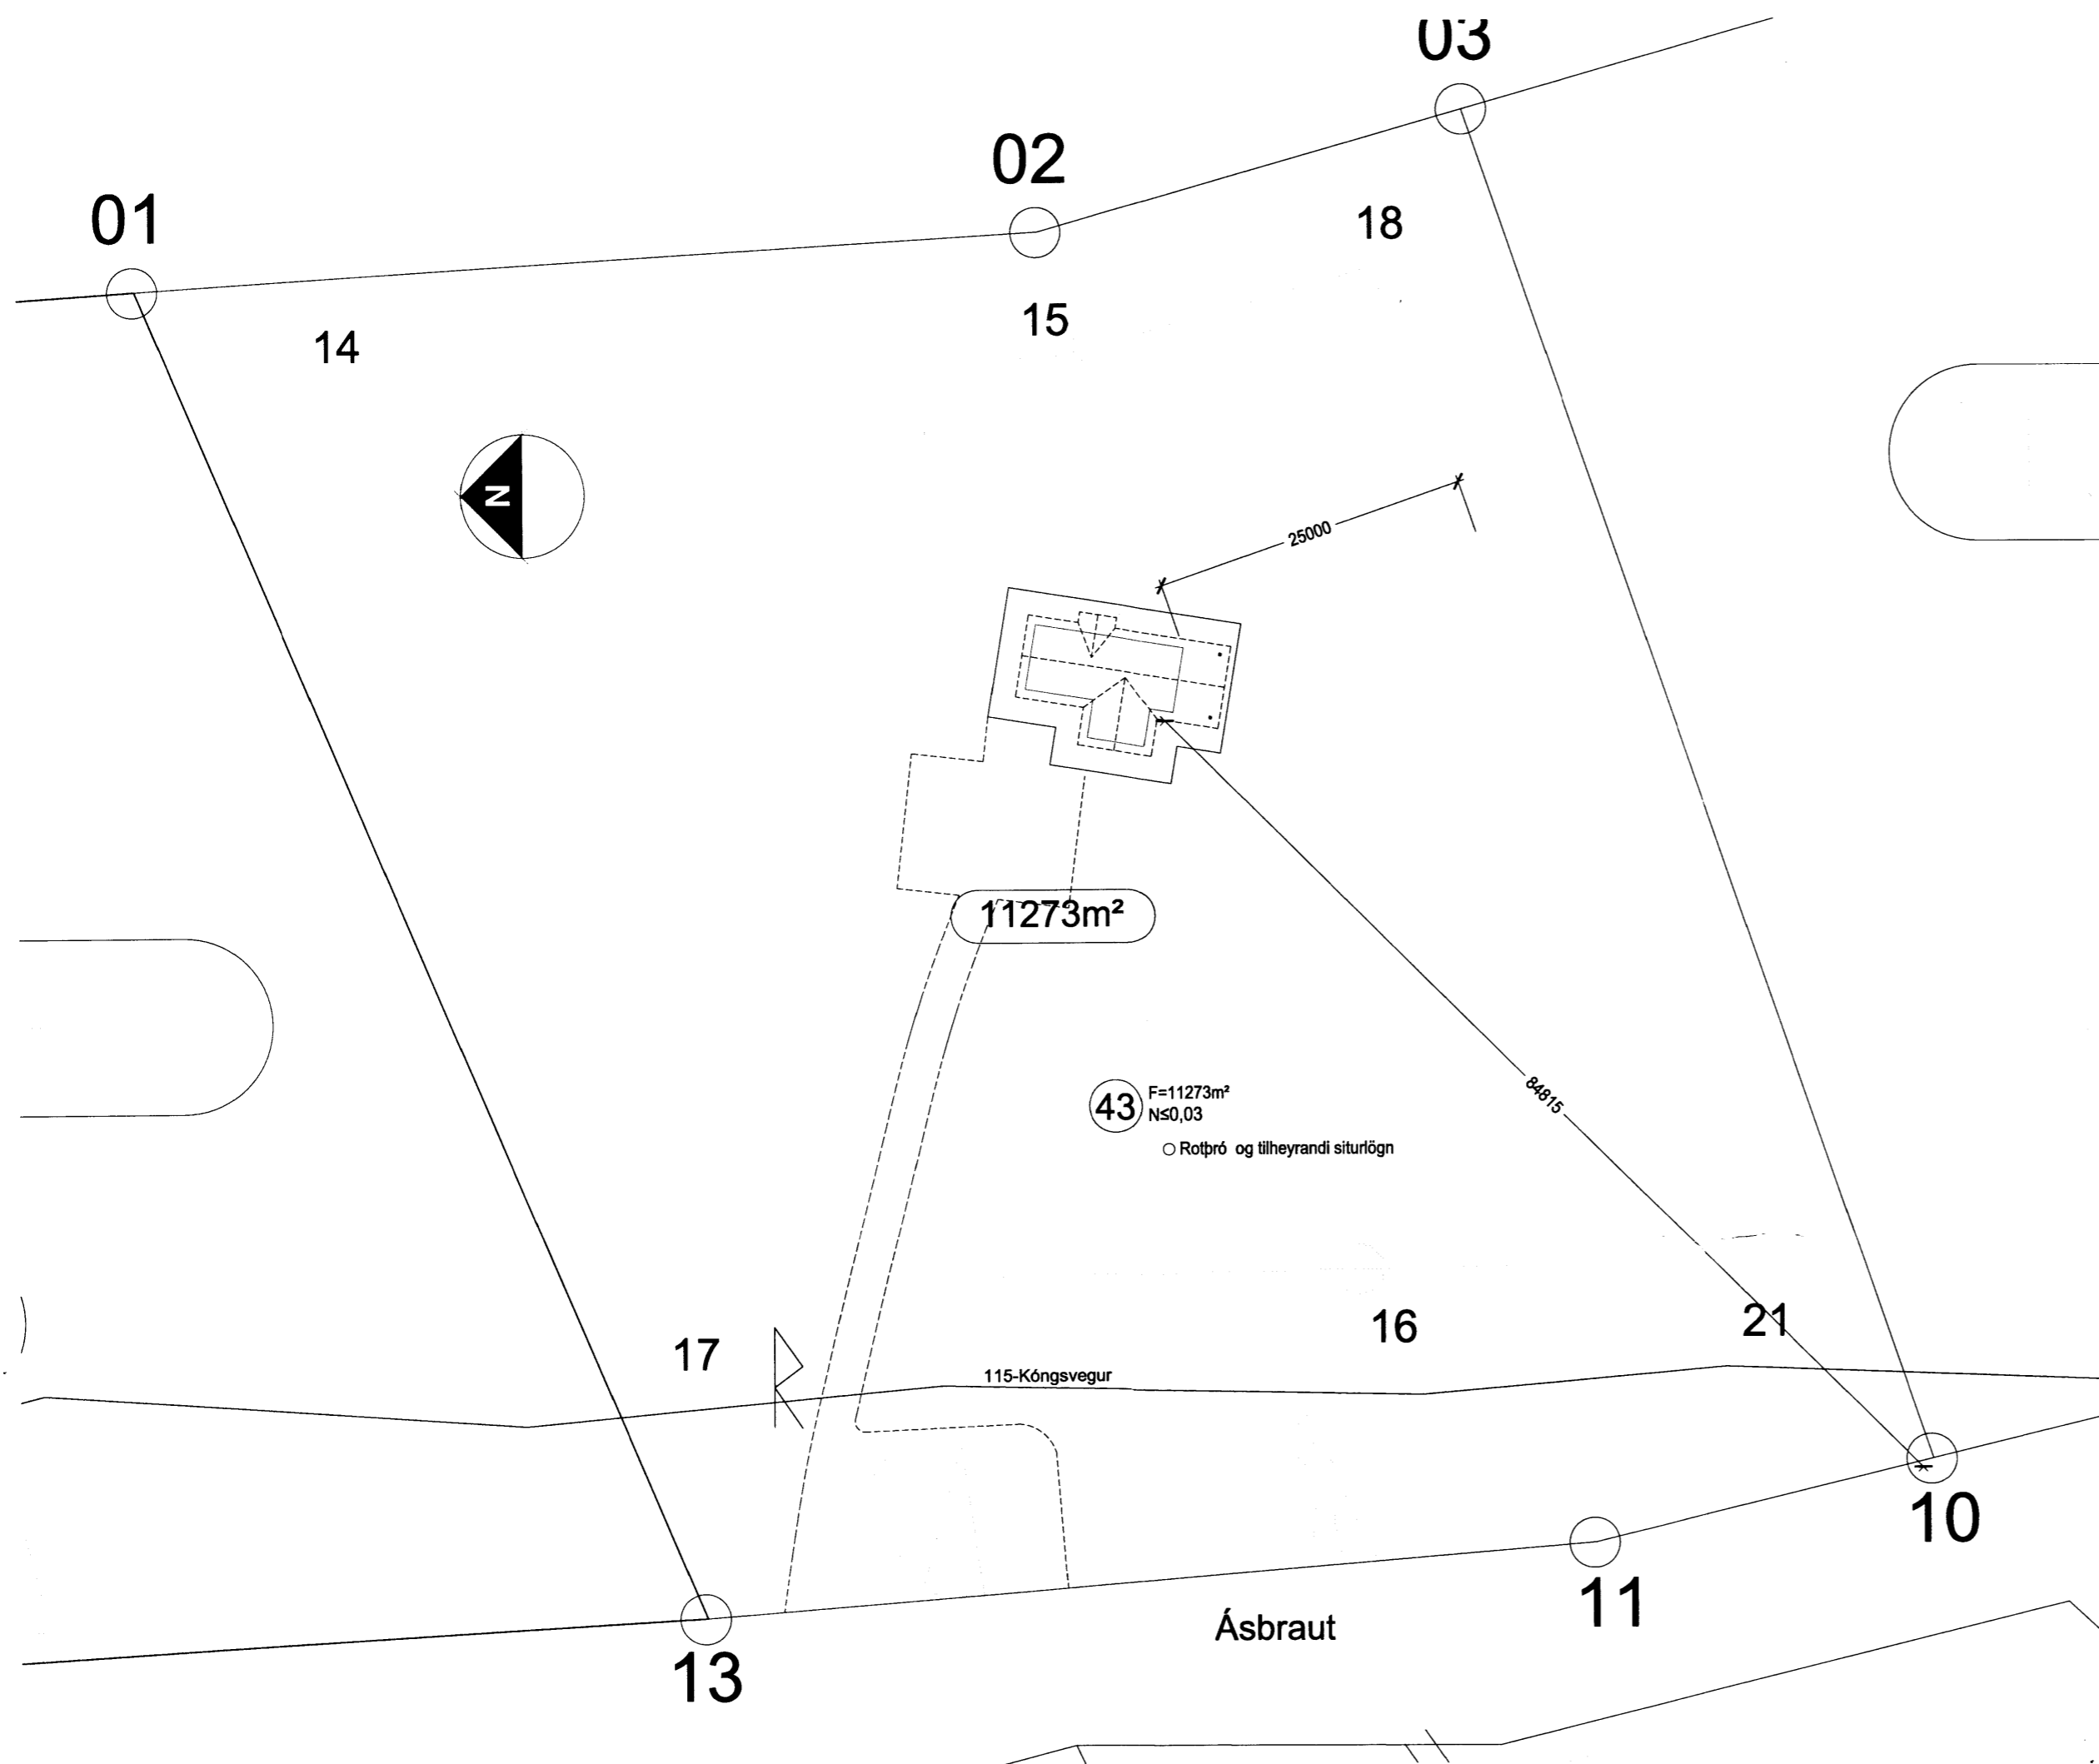

BYGGINGARLÝSING :

EFNIS YFIRLIT :

ÞAK :
BÁRAÐJÁRN
ÞAKPAPPI
KLÆÐNING 25 X 150 MM
LOFTRÁS
SPERRUR 48 X 198 MM BURÐARVIÐUR
c/c 600 MM
GRIND 48 X 70 MM
EINANGRUN STEINULL 600 X 180 MM
EINANGRUN STEINULL 600 X 50 MM
samt. :230 mm
RAKAVÖRN 100%
GRIND (AFRÉTTING RAFMAGN)
PANELKL. EDA KROSSVIÐUR

VEGGIR :

LÁRÉTTKLÆÐNING
LOFTRÁS
KROSSVIÐUR RAKAÞOLINN
BURÐARVIÐUR 48 X 150 MM Í
VEGGJAGR.
EINANGRUN STEINULL 150 MM
RAKAVÖRN 100%
GRIND (AFRÉTTING RAFMAGN)
PANELKLÆÐNING EDA KROSSVIÐUR

GÓLF :

Á GÓLFÍ ERU FLÍSAR OG GÓLFBORD
VIÐUR
150 MM STEYPT GÓLFPLATA OFAN Á

GÓLFPL.

70 MM STEYPU ÍLAG MEÐ HITA MOTTU
300 MM SÖKKLAR UNDIR HÚSINU
125 MM EINANGRUN UNDIR GÓLFPLÖTU
100 MM EINANGRUN INNÁ SÖKKUL
VEGGI
1000 MM NIÐUR FRÁ GÓLFÍ .

FRÁRENNSLI :

FRÁGANGUR - STAÐSETNING OG GERÐ
ROTÞRÓAR SKAL FARIÐ EFTIR
REGLUGERÐ
HEILBRIGÐISYFIRVALDA


REYKSKINJARAR VERÐA Í ÖLLUM HERB.
VALINN STAÐUR FYRIR H.D.
SLÖKKVITÆKI

**HÚS SKAL BYGGJA SAMKV.
BYGGINGAR - BRUNA -
HEILBRIGÐISREGLUGERÐ
OG SKIPULAGS - SKILMÁLUM**

U-GILDI (W/M2K)

BYGGINGARHLUTI	Ti > 15 C	15 C > Ti > 5 C
ÞAK	0,15	0,25
ÚTVEGGIR	0,25	0,30
GLUGGAR (KARMAR, GLER		
VEGIÐ MEÐALTAL, K-GLER)	1,7	2,0
HURDIR	1,7	2,0
GÓLF	0,20	0,25
ÚTVEGGIR, VEGIÐ MEÐALTAL (VEGGFLETIR, GLUGGAR OG HURDIR	0,80	1,10

GLUGGAR HERB. BO= B=790mm - H=1090mm

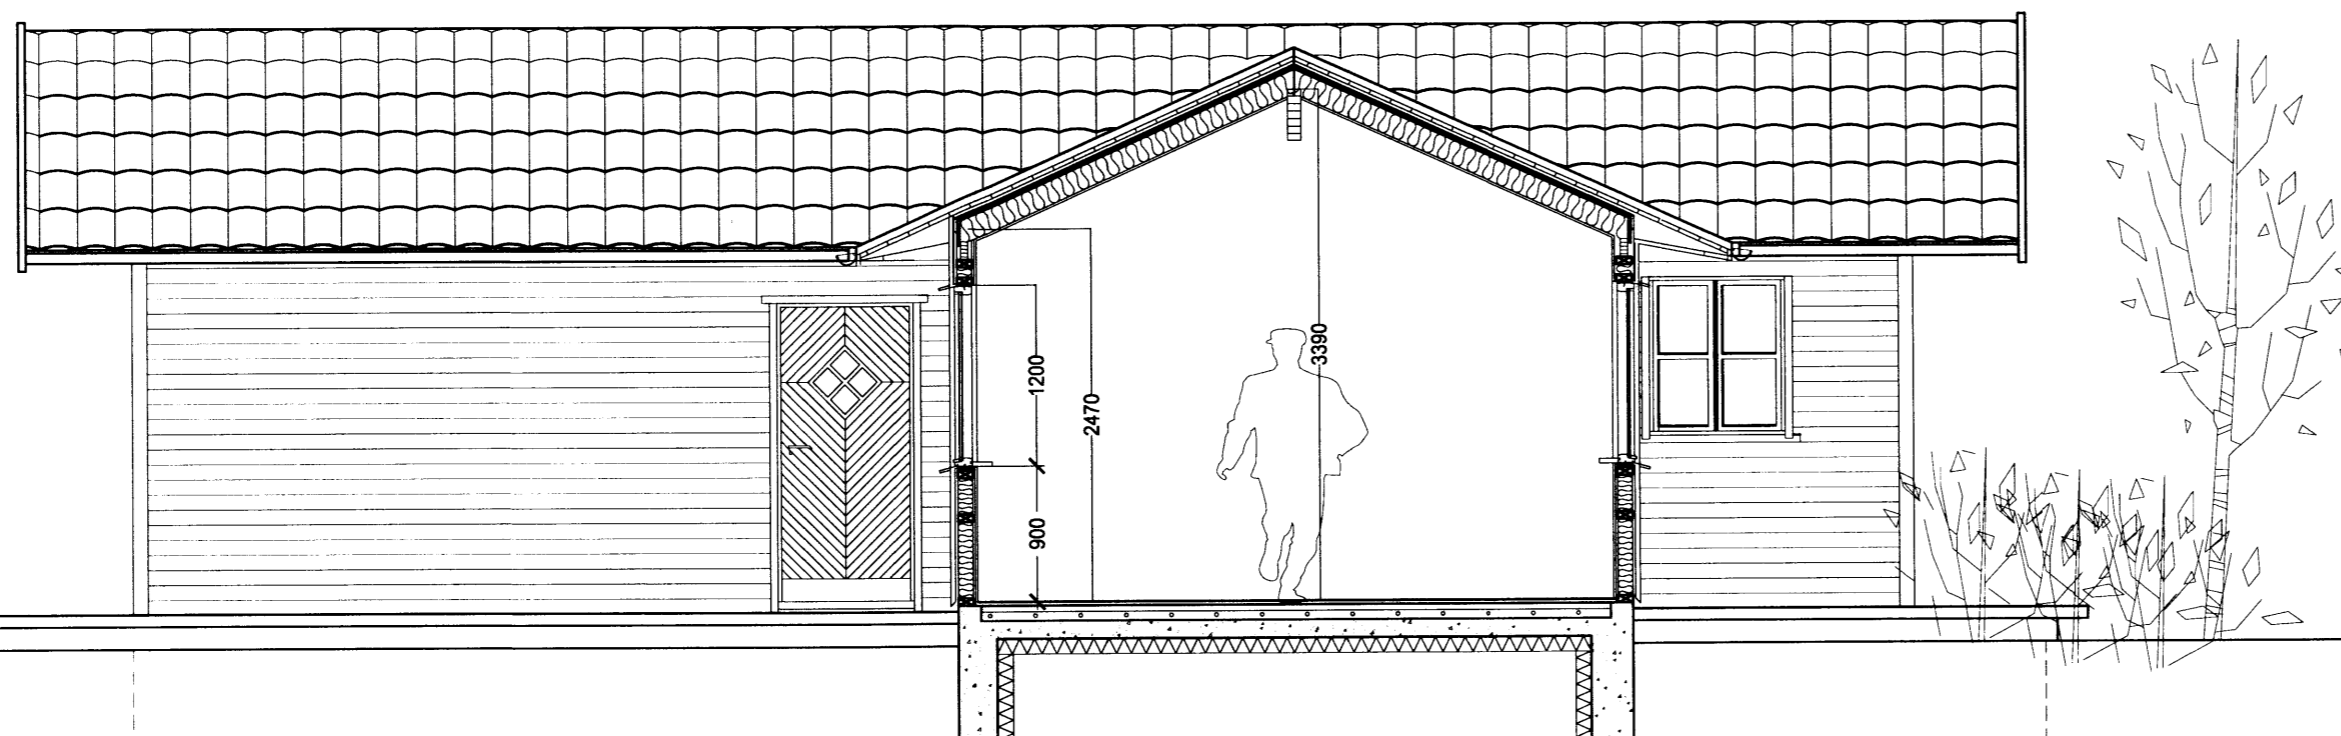

Snið

VERKEFNI: Ásbraut 43, Grímsnes- og Grafingshrepps	Teikn. jrk, abj	Teikni.nr
Snið 1:50 og Afstöðumynd 1:500	Dags. Feb. 2012	101/4
	e-mail:	robert@arkoteiknistofa.is

ARKO Teiknistofa Langhóltsvegi 109-104 Rvk. Sími 588-2500-GSM 894-6565-Fax: 5882501
Jón Róbert Karlsson - Kt: 020141-3449

Br.