


SAMÞYKKT

04 JULÍ 2012

Robert Karlsson
Bygginga- og innviðungráðgjafi og Flóahfr.

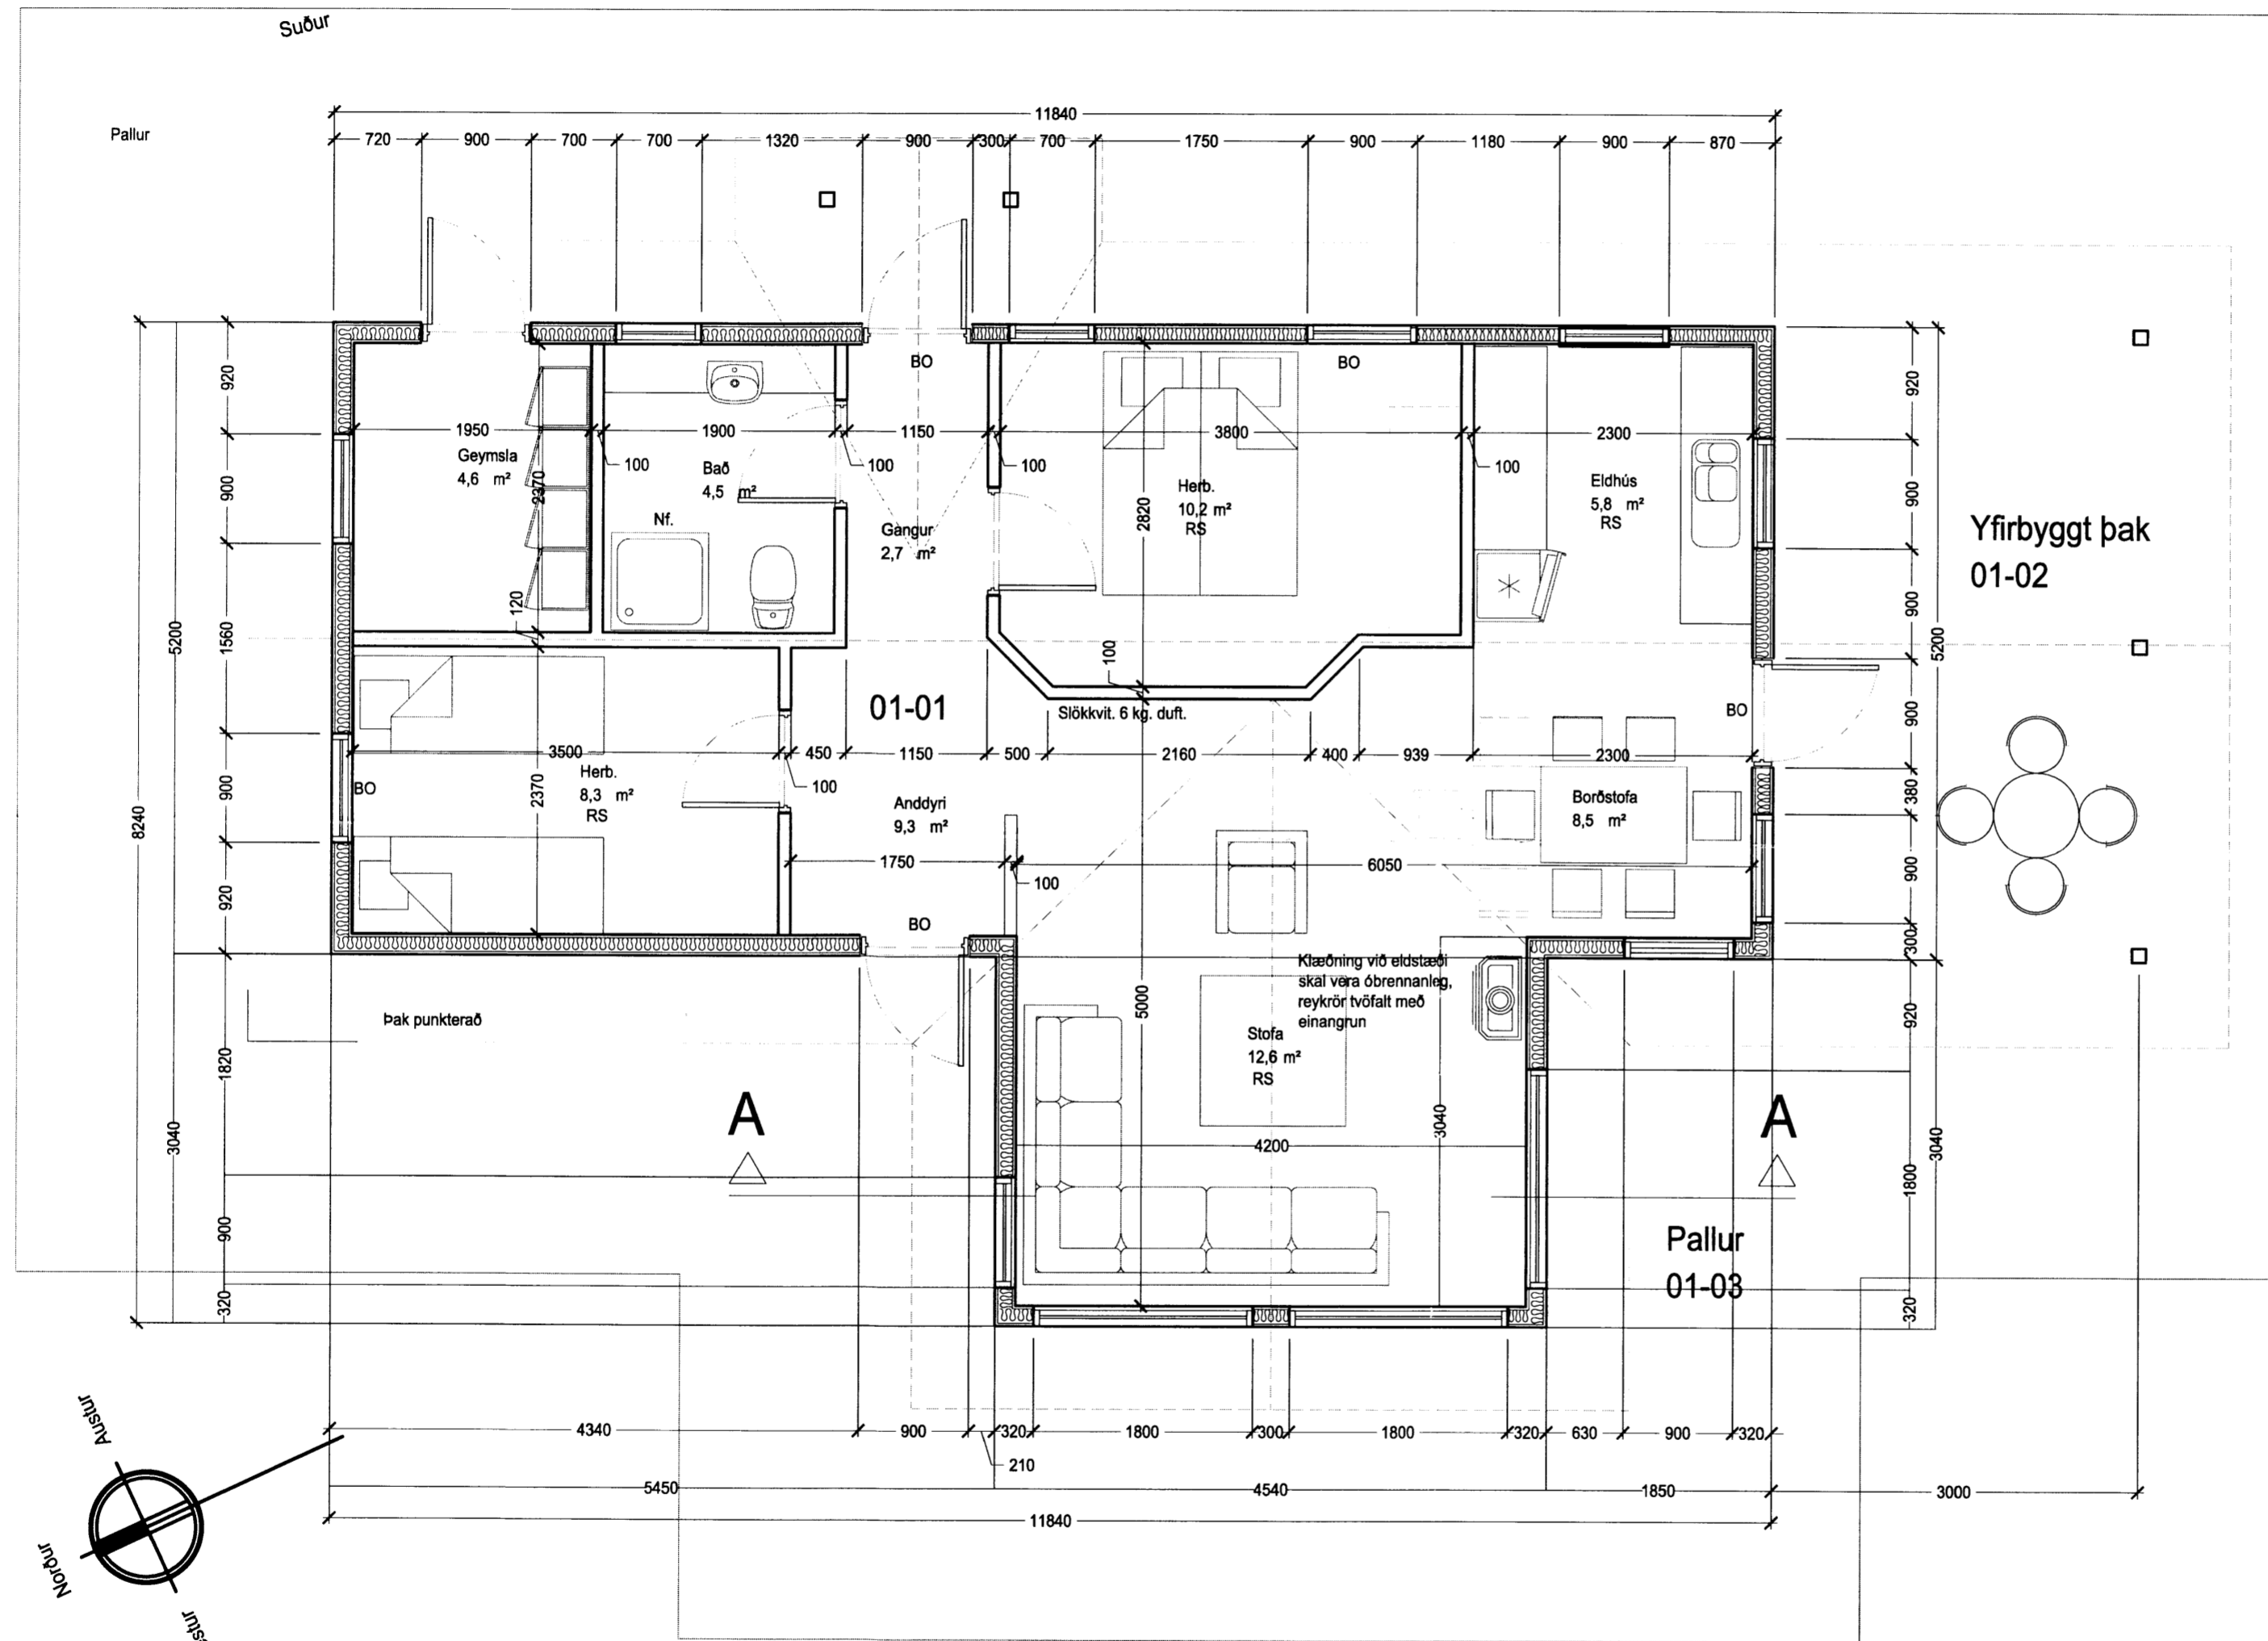

GLUGGAR HERB. BO= B=790mm - H=1090mm

VERKEFNI: Ásabraut 43, Grímsnes- og Grafningshrepps	Teikn. jrk	Teikni.nr
Grunnmynd 1: 50	Dags. Feb. 2012	102/4
	e-mail:	robert@arkoteiknistofa.is

ARKO Teiknistofa Langhóltsvegi 109-104 Rvk. Sími 588-2500-GSM 894-6565-Fax: 5882501
Jón Robert Karlsson - Kt: 020141-3449 *10.5.2012 Jón Robert*
Br.