



SAMDYKKT
 04 JULI 2012
Róbert Karlsson
 Byggingafræði, uppsetning, málverk og Flóahár.

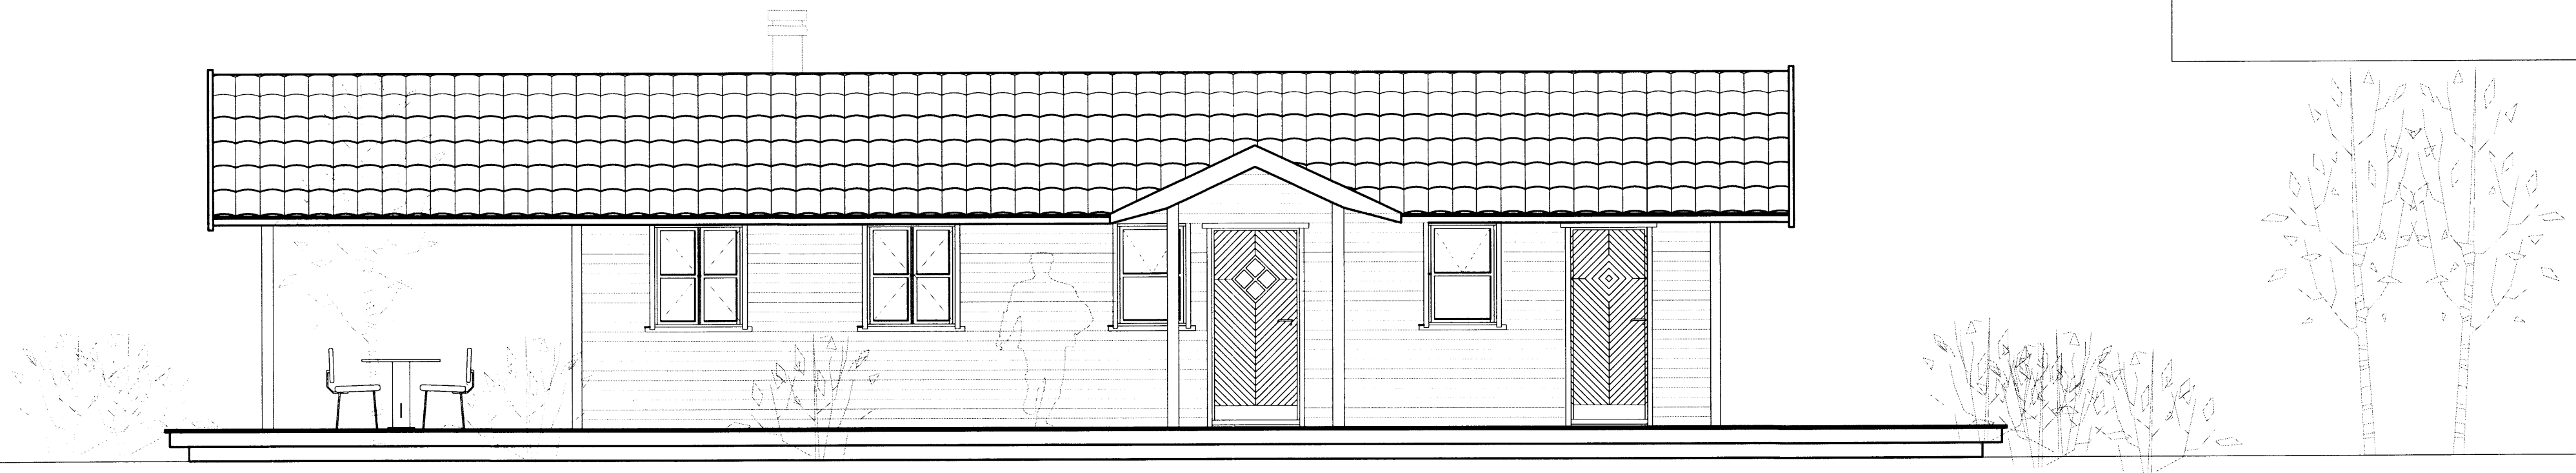

Suð-austur

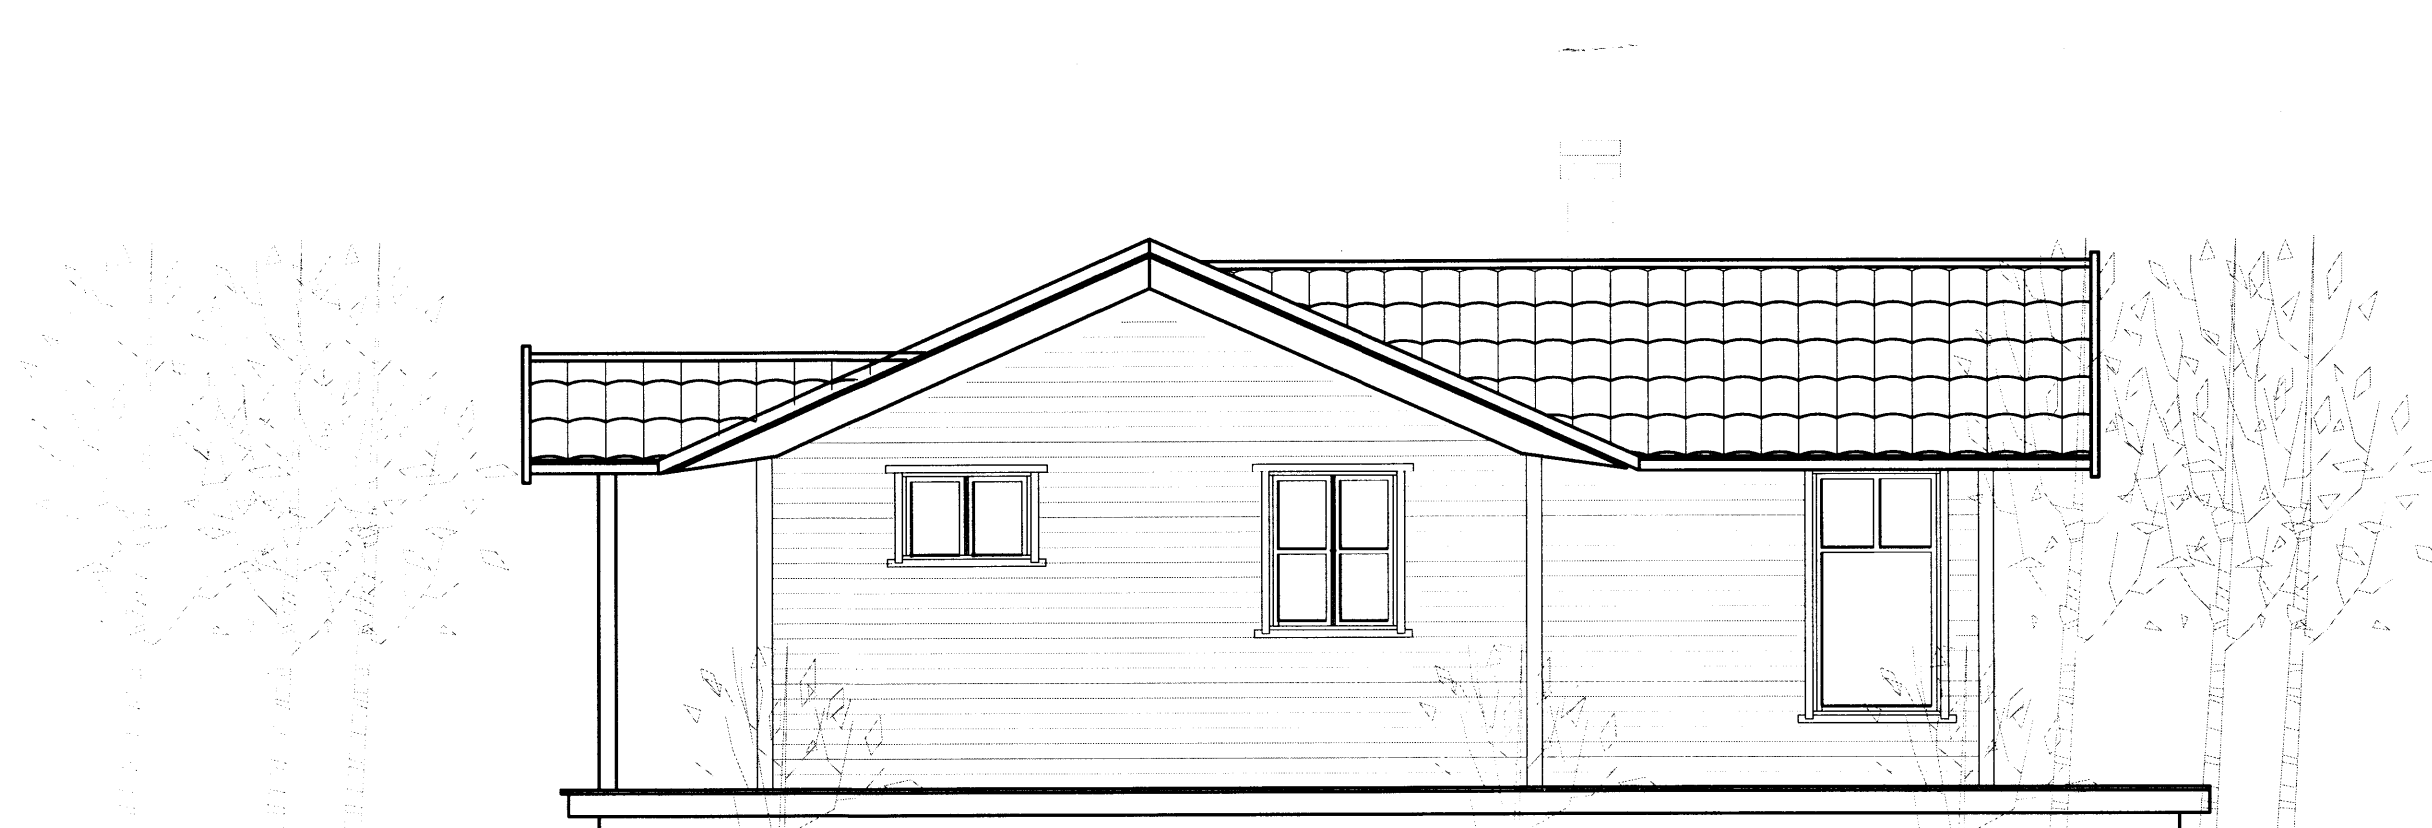

Norð-austur

VERKEFNI: Ásabraut 43, Grímsnes- og Grafningshrepps	Teikn. jrk, abj	Teikni.nr
Útlit Suðaustur og Norðaustur 1:50	Dags. Feb. 2012	103/4
	e-mail: robert@arkoteiknistofa.is	

ARKO Teiknistofa Langholtsgötu 109-104 Rvk. Sími 588-2500-GSM 894-6565-Fax: 5882501
 Jón Róbert Karlsson - Kt: 020141-3449 *10/5 2012 Jón Róbert*

Br.