




2665 7000 1665 1500  
 165 555 1090 555 425 1090 655 1090 655 165

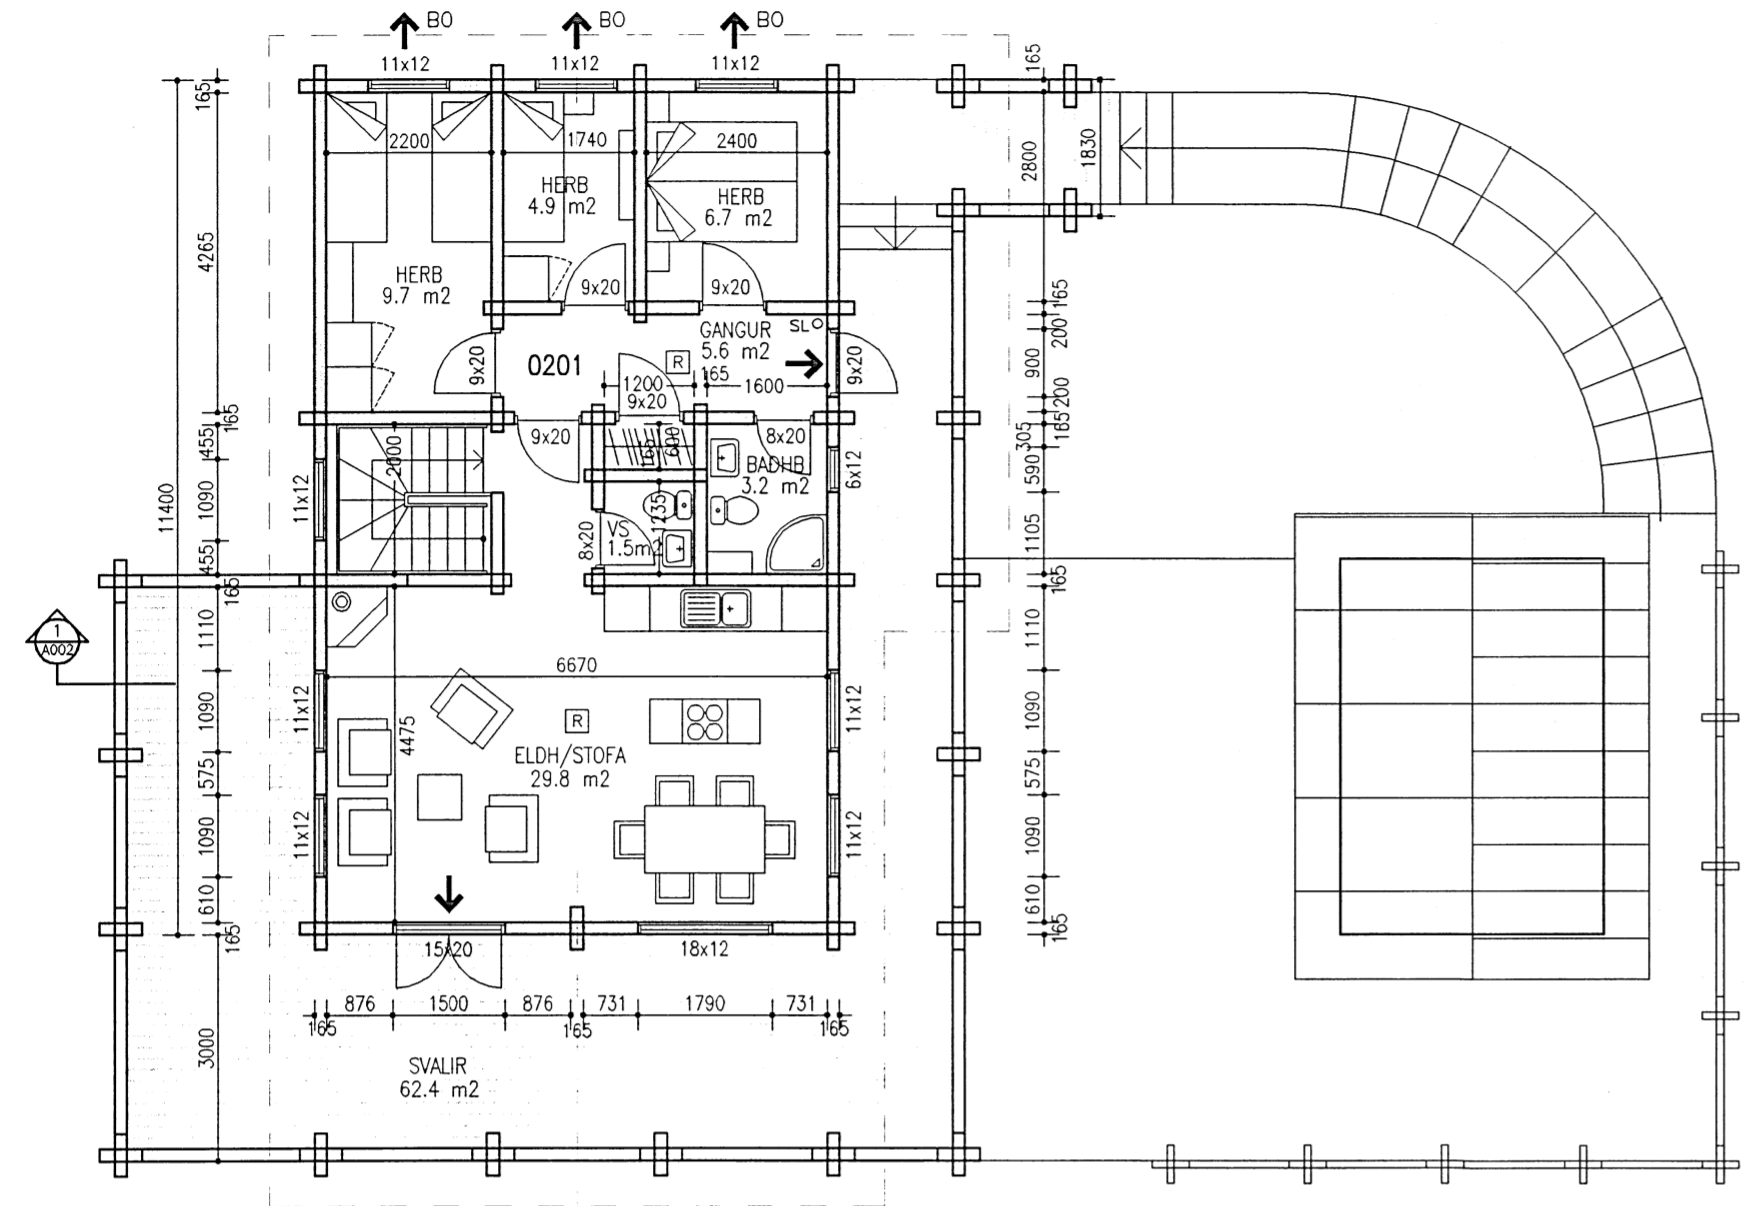


GRUNNMYND 2. HÆÐ

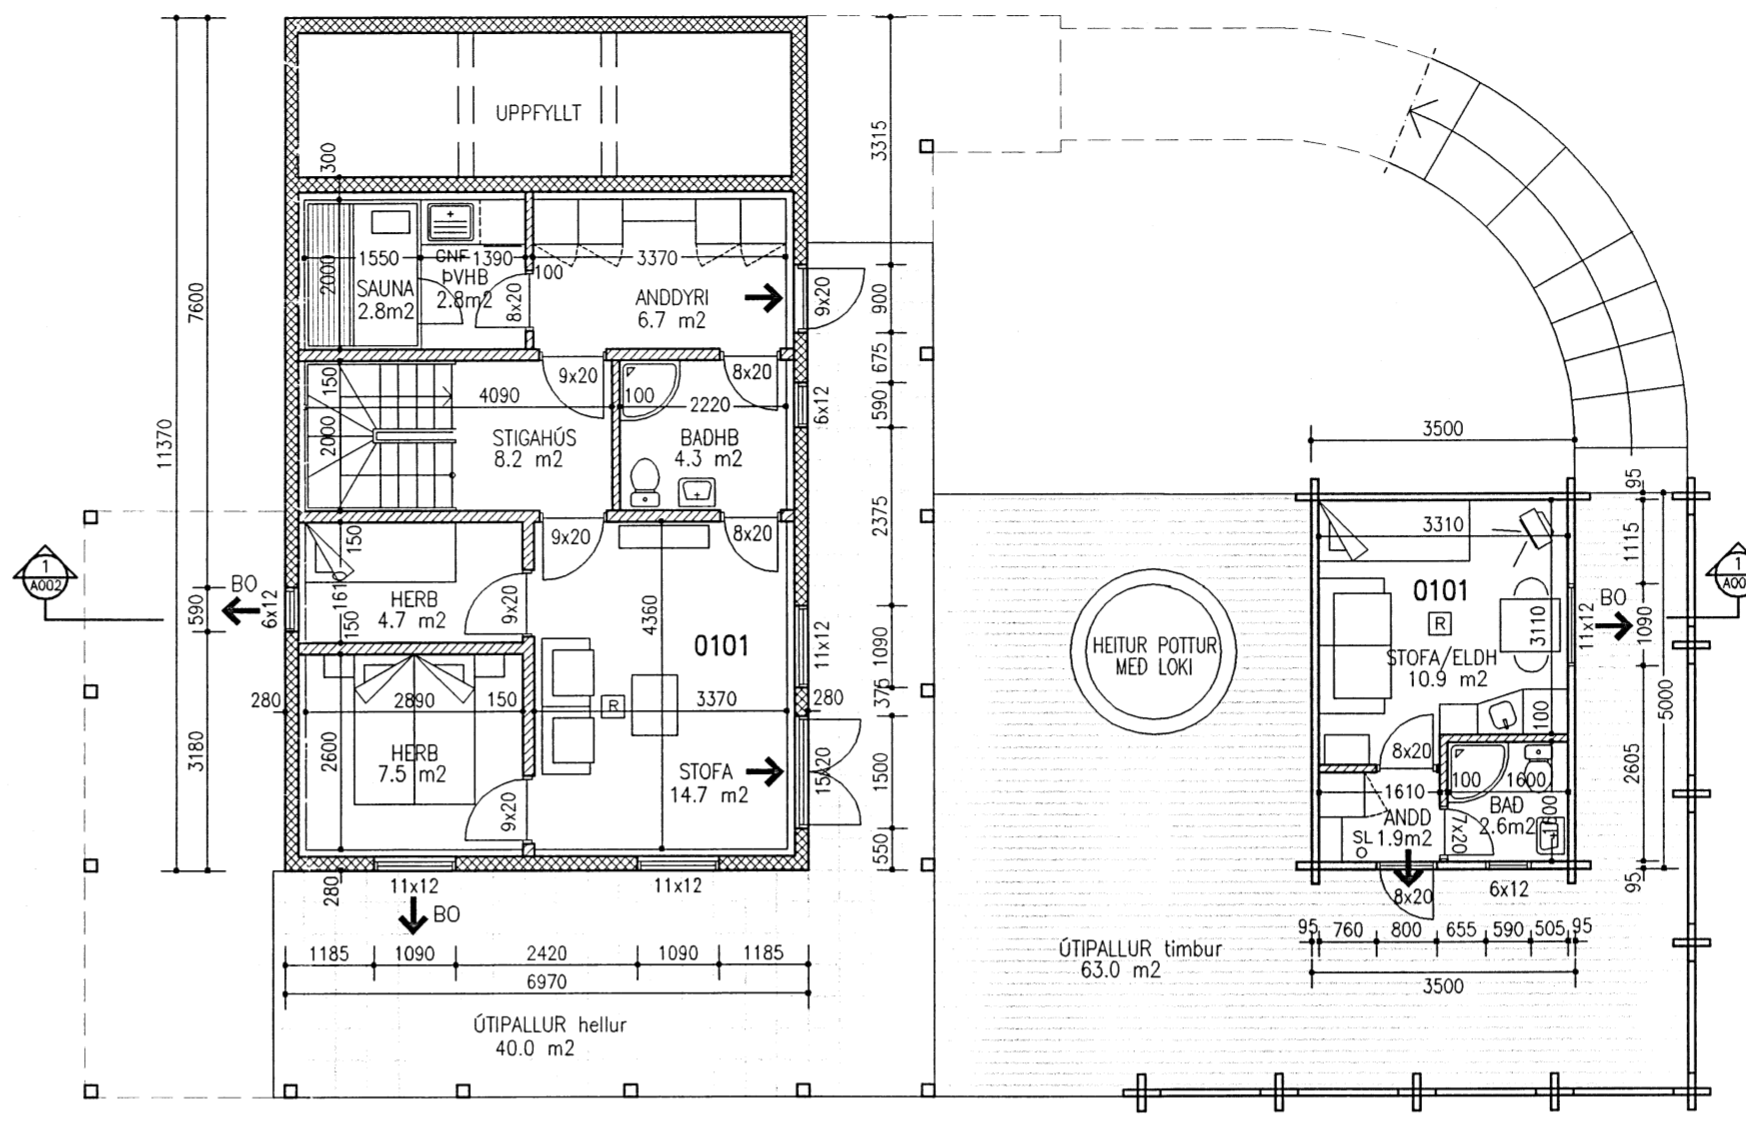


GRUNNMYND 1. HÆÐ

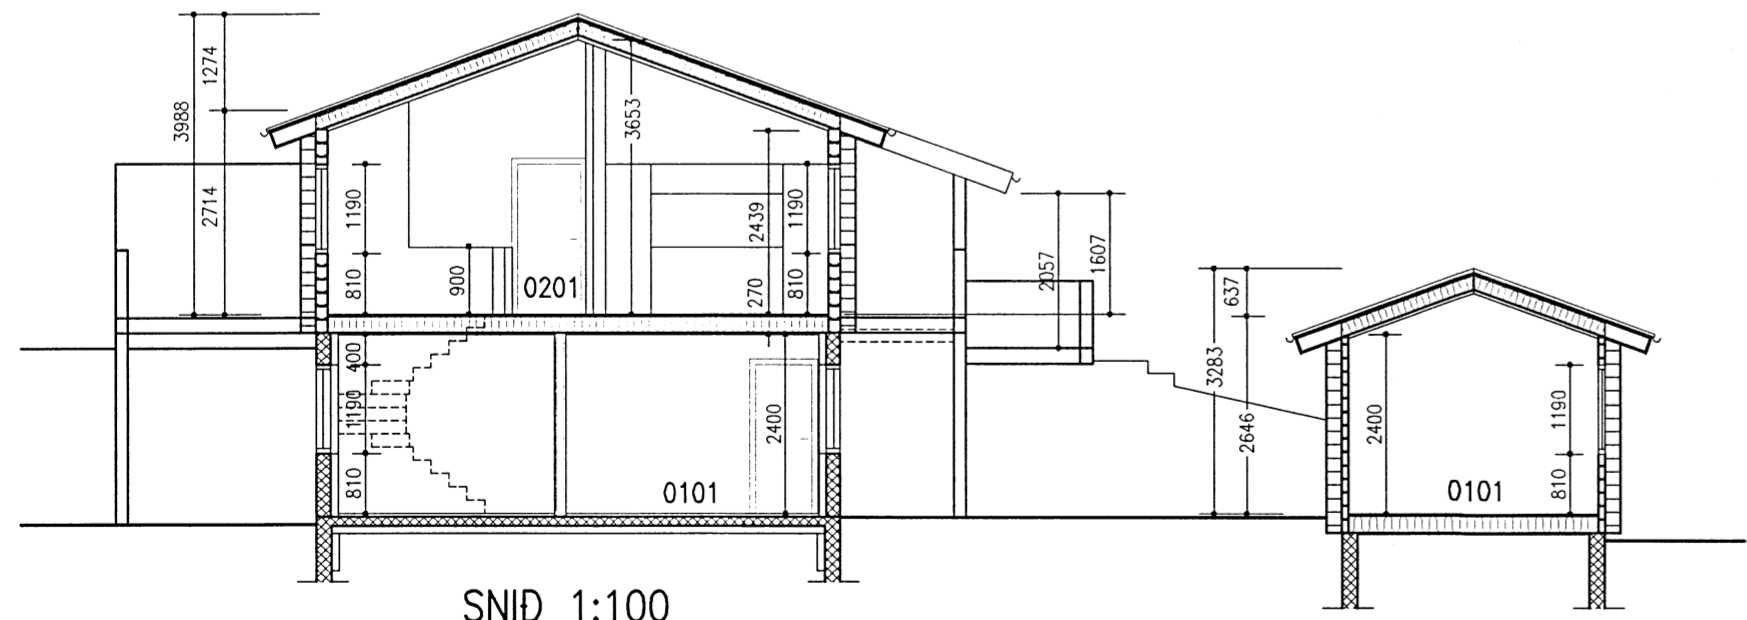


SNID 1:100

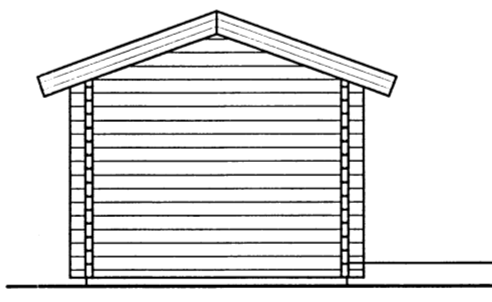


ÚTLIT NORÐAUSTUR

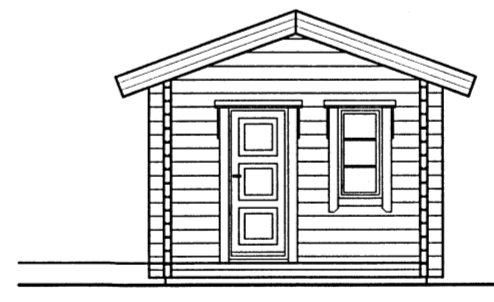

ÚTLIT SUÐVESTUR

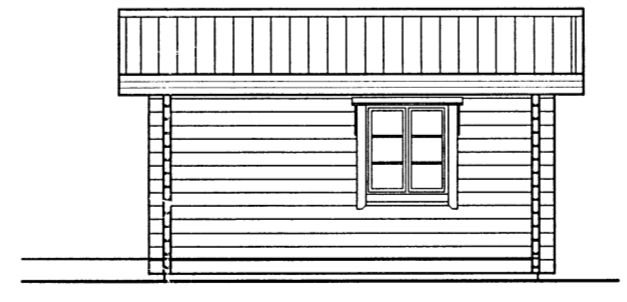

ÚTLIT SUÐAUSTUR

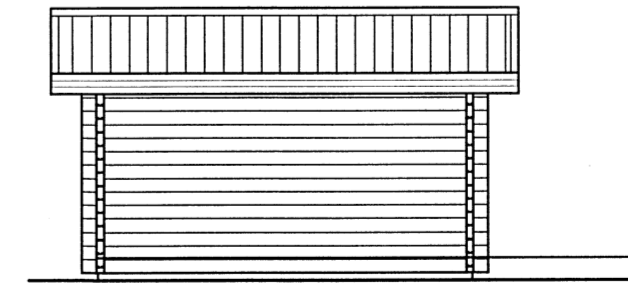

ÚTLIT NORÐVESTUR

Samp. 25.01.2005  
 Hlynur Einarsson

NR.	DAGS.	BREYTING

**SKÝRINGAR**

MÁLSETNING VÍÐ GLUGGA OG HURDIR ERU Í DESÍM. MÁLSETNINGAR MÍÐAST VÍÐ KARMÁL.

ADRAR MÁLSETNINGAR ERU Í MÍLLÍMETRUM. EKKI SKAL MÆLA UPP AF TEIKNINGUM HEDARKERFI ER STADBUNDIÐ VÍÐ HÚS. HEDARKÓTAR ERU GEFNIR UPP Í METRUM.

→ BO BJÖRGUNARÓP  
 SAMANLÖÐ HED OG BREIÐÐ Á BJÖRGUNARÓPI SKAL VERA MÍNNST 1.5 m, OG MÍNNSTA BREIÐÐ FYRIR HLÍÐARHENGÐAN GLUGGA 0.5 m

[R] REYKSKYNNJARI  
 [O] SL HANDSLÖKKVÍTEKI STAÐSETT VÍÐ ÓTÍHURÐ

ARINN : FRÁGANGUR Á ARNI, ELÐSTEDI OG REYK-HAFUR SKAL VERA Í SAMRÉMI VÍÐ LEIÐ-BEININGARBLÖÐ 192.BR1 FRÁ BRUNAMÁLSTOFNUN RÍKISINS

4/10520  
 SÆMUNDUR EIRÍKSSON 261249-2949

ÁSHVAMMAR 1A  
 ÁSGARDSLANDI  
 GRÍMSNESHREPPUR  
 801 SELFOSS

**KLÖPP**

KLÖPP ARKITEKTAR-VERKFRÆÐINGAR EHF  
 NETHYL 2, PÓSTHÖLF 10050, 110 REYKJAVÍK  
 SÍMI 577 2277, 699 7747 FAX 577 2280

HEITI TEIKN.	SUMARHÓUS	GRUNNMYND OG SNID
MÆLIKVARÐI	1:100	DAGS. JAN 2005
TEIKNING	A 002	VERK V 04-122
BREYTING		YFIRFARID SE