GRUNNMYND M1:50

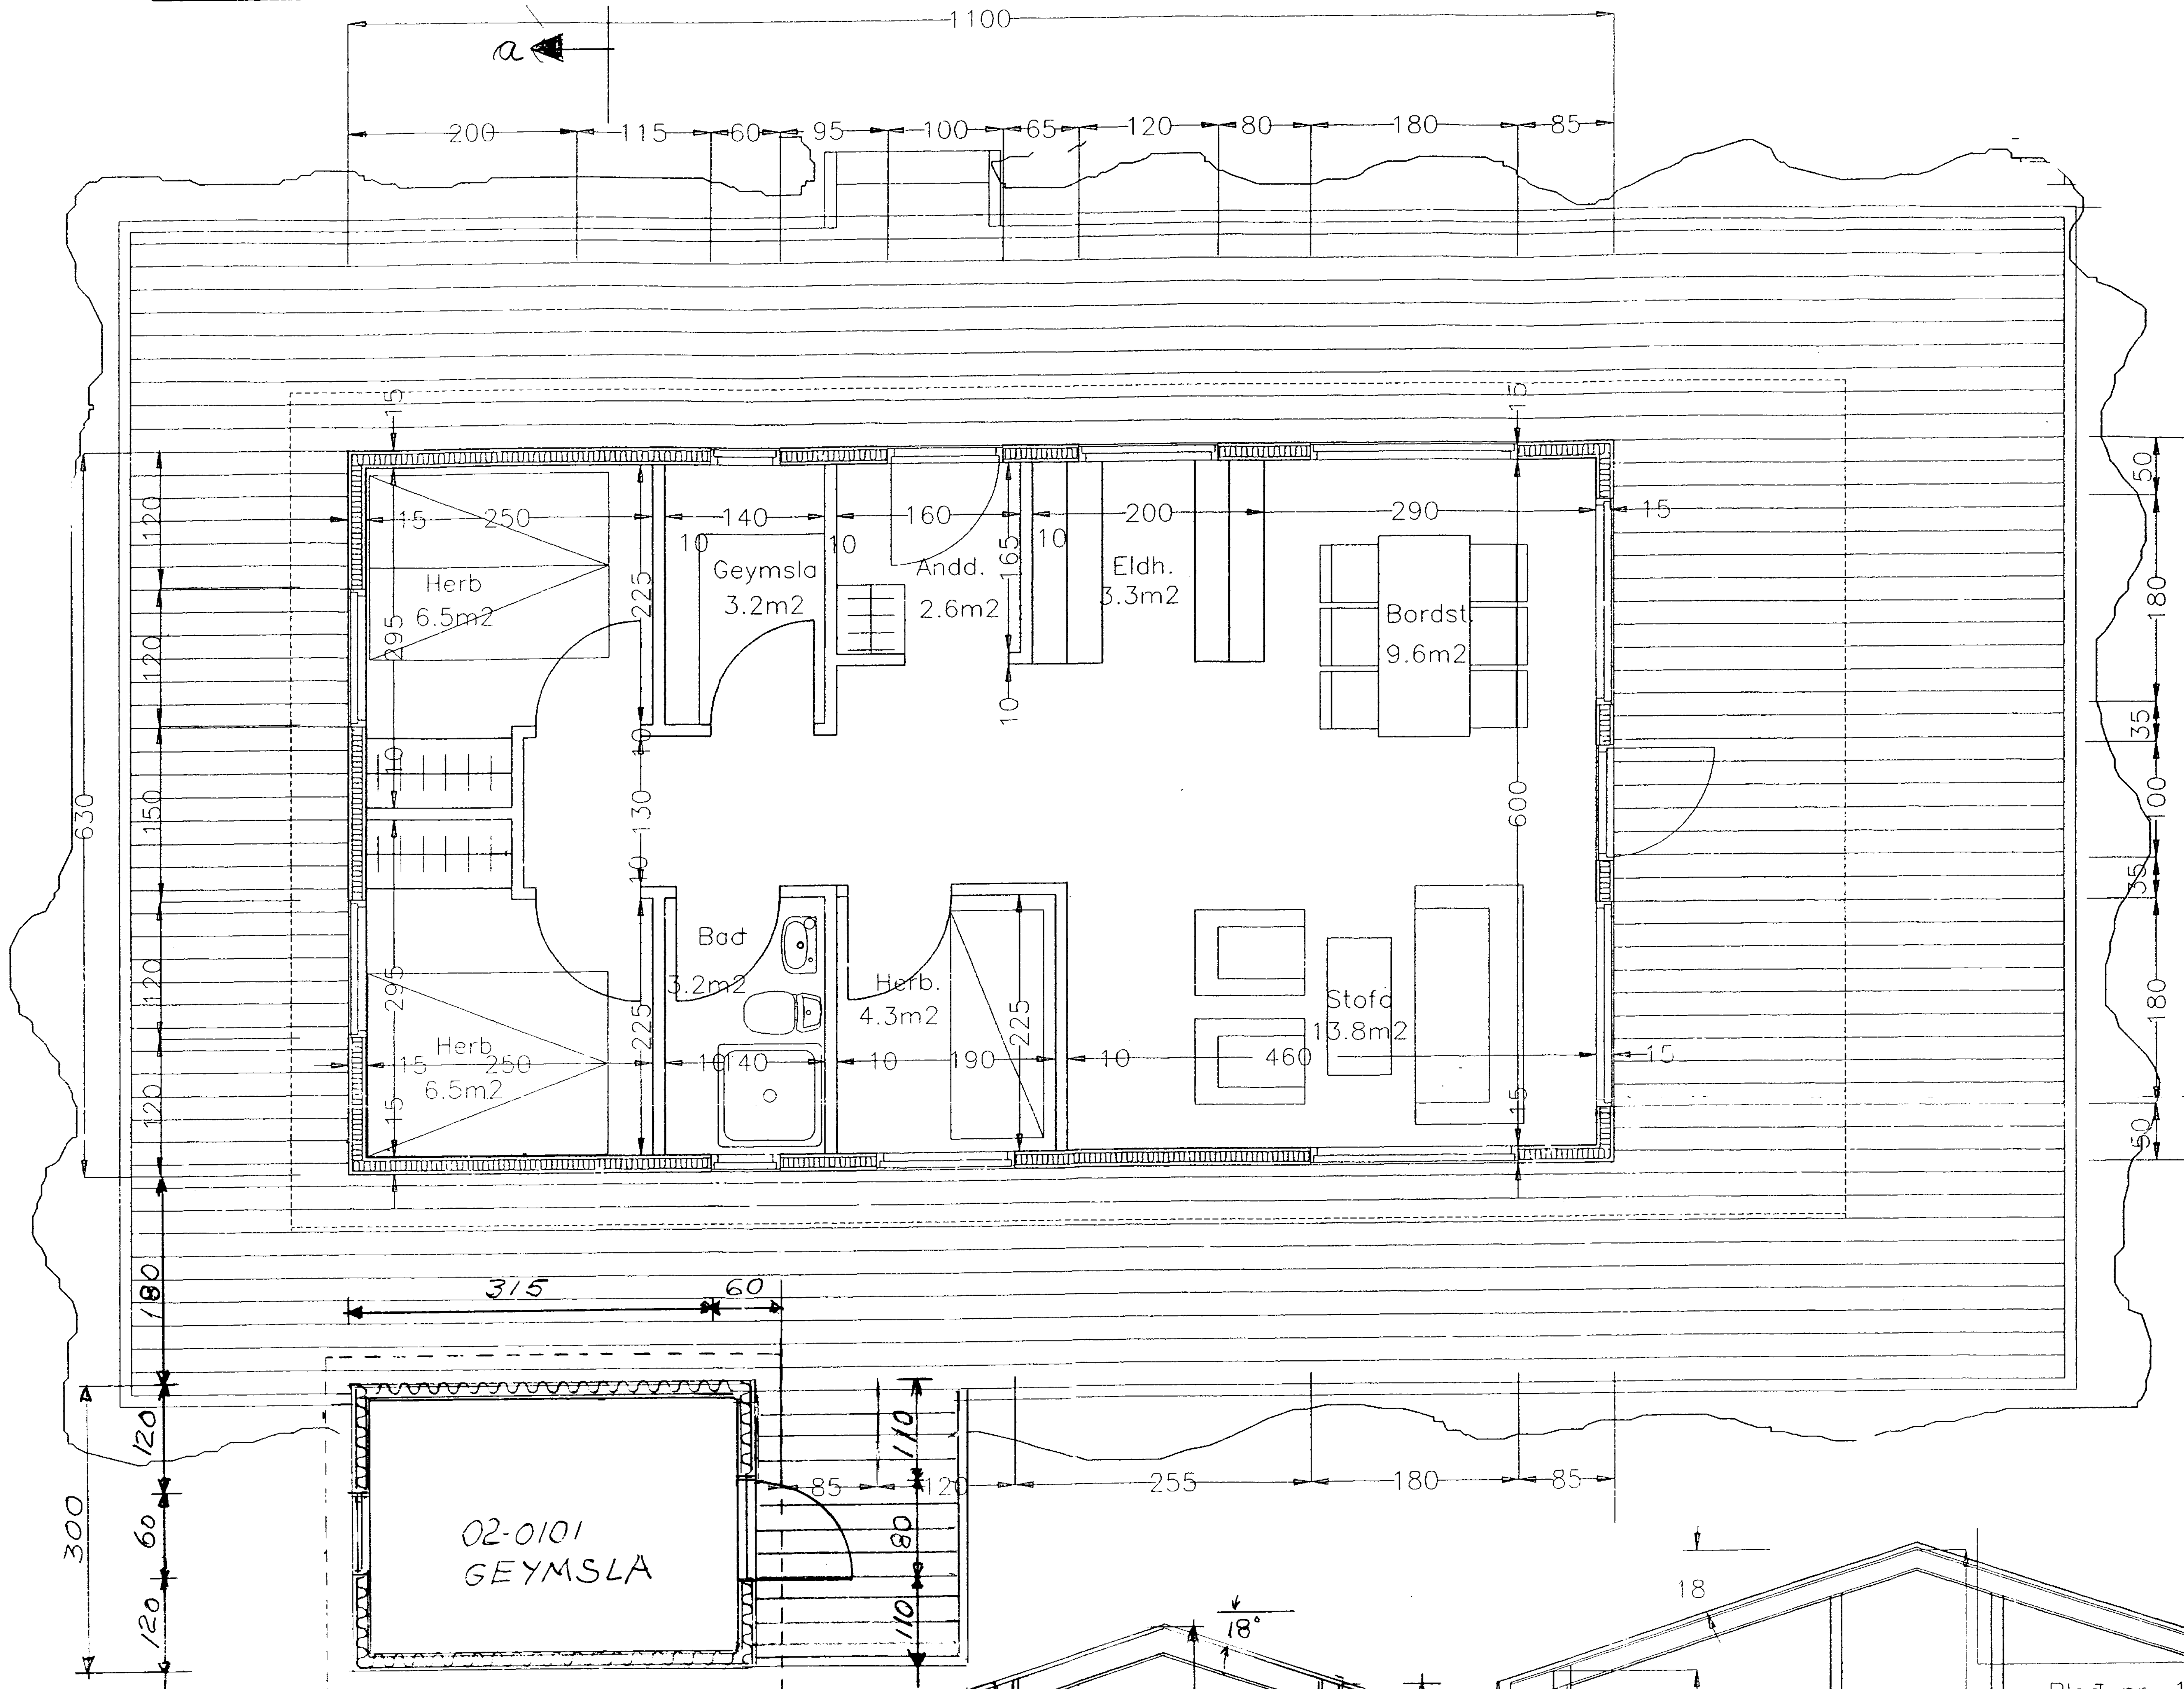

Samþ. 01.06.2004

Byggingarlýsing :

Húsið byggist úr timbri á léttar undirstöður (staura) allt tréverk utanhúss verður fúavarið með viðurkenndu efni.
Byggingafulltrui staðsetji hús á lóð i samráði við húseiganda.

Stærðir:

Flatarmál húss 69.30 m2
Rúmmal húss 198.20 m3

AFSTÖÐUMYND

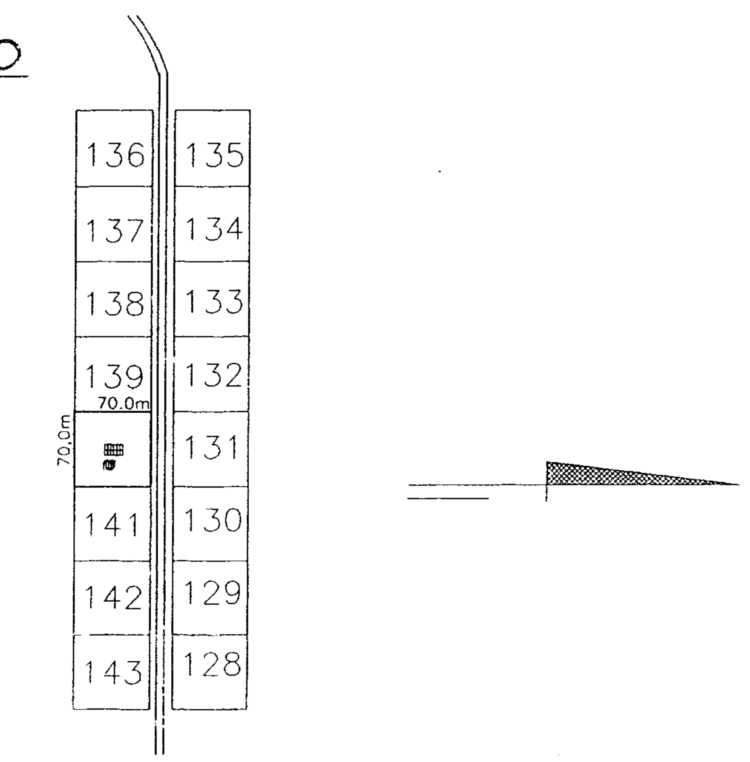

Skráningartafla: Álfasteinssund 11, Hraunborgir
Landnúmer: 175625
Matshlutanúmer: 02
Útgáfa: 4.01
Skrásetjari: Hákon Örn Arnþórsson
Kennitala: 170556-5349
Dags.: 22.5.2004

D0 Lokun	D1 Rými hæð-röð	D2 Notkun texti	D3 Höfuð-flokkun	D4 Eignar-hald	D5 Botnflötur m²	D5M Milliflötur m²	D6 Stigar m²	D7 Op m²	D8 Brúttóflötur m²	D9 Brúttóflötur sh < 1,8	D10a Salarhæð min	D10b Salarhæð max	D11 Brúttó rúmmál m³	D12 Nettóflötur m²	D16 Birt flatarmál m²	Reiknitala skiptarúmmáls	D17 Skipta-rúmmál m³
		Matshluti			10,5	0,0	0,0	0,0	10,5	0,0			28,8	8,6	10,5		21,844
		Botn											2,1				
	01	1. hæð			10,5	0,0	0,0	0,0	10,5	0,0			26,7	8,6	10,5		
A	0101	útigeymsla	N	0101	10,5				10,5		2,30	2,79	26,7	8,6	10,5	2,54	21,844

Athugasemdir

Sameignir sumra

Eignarhald

Eignar-hald	Notkun texti	Birt flatarmál m²	Skiptarúmmál Séreign m²	Skiptarúmmál Séreign og sameign m³
0101	útigeymsla	10,5	21,844	21,844
	Alls	10,5	21,844	21,844

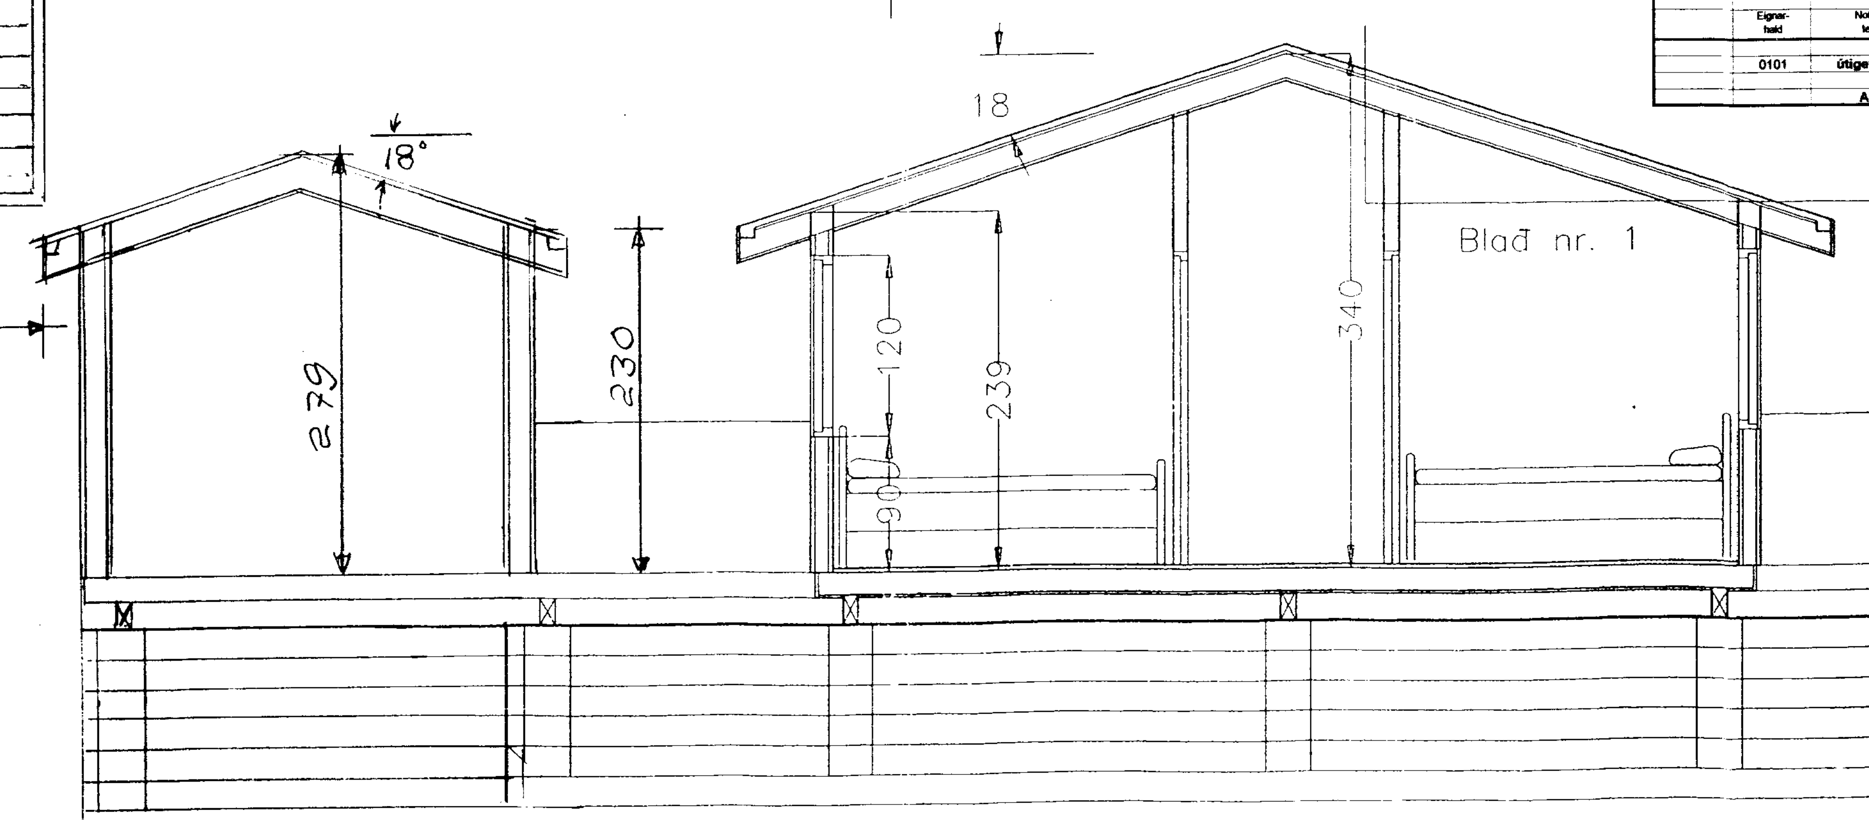

Snid a–a

Skýringar: Frumteikning af sumarhúsi er gerð af ES teiknistofu Suðurlandsbraut 48, Sigurði Kjartanssyni. Vísað er til eldri teikningar varðandi útlit, gerð og frágang á geymslunni í heild sinni. Útigeymslan skal vera í öllu samræmi við núverandi útlit hússins hvað varðar efnis- og litaval

Byggingunni skal haga samkvæmt lögum og reglugerðum um skipulags- og byggingamál.

Stærðir: 10,5 m^2 28,8 m^3 sjá einnig skráningartöflu

Öll ónefnd mál eru í millímetrum

HÁKON ÖRN ARNÞÓRSSON byggingatæknifr. FTFÍ

HAMRAVÍK 22, 112 REYKJAVÍK, KT: 170556-5349

VERKEFNI: ÁLFASTEINSSUND 11
ÚTIGEYMSLA
BYGGINGARN.TEIKN: GRUNNMYND, SNIÐ, SRKÁNINGARTAFLA

EIGANDI: Olafur Magnússon kt: 150849-2689

DAGS:	MÆLIKV:	HANNAÐ: HOA	TEIKNAÐ	NR. 04	BR.
22.5.2004	1:50		H.O.A.	02.1.01	