
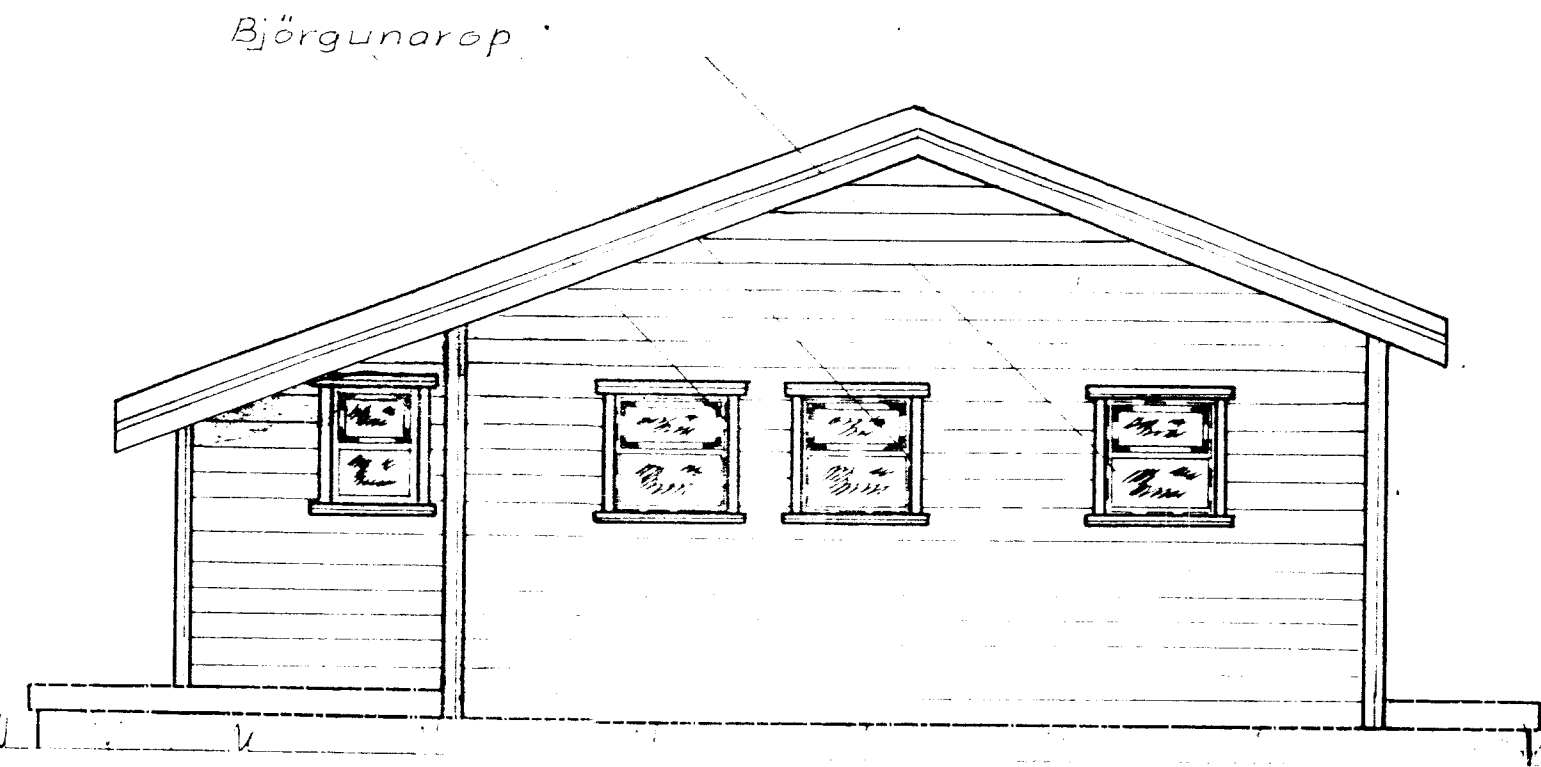
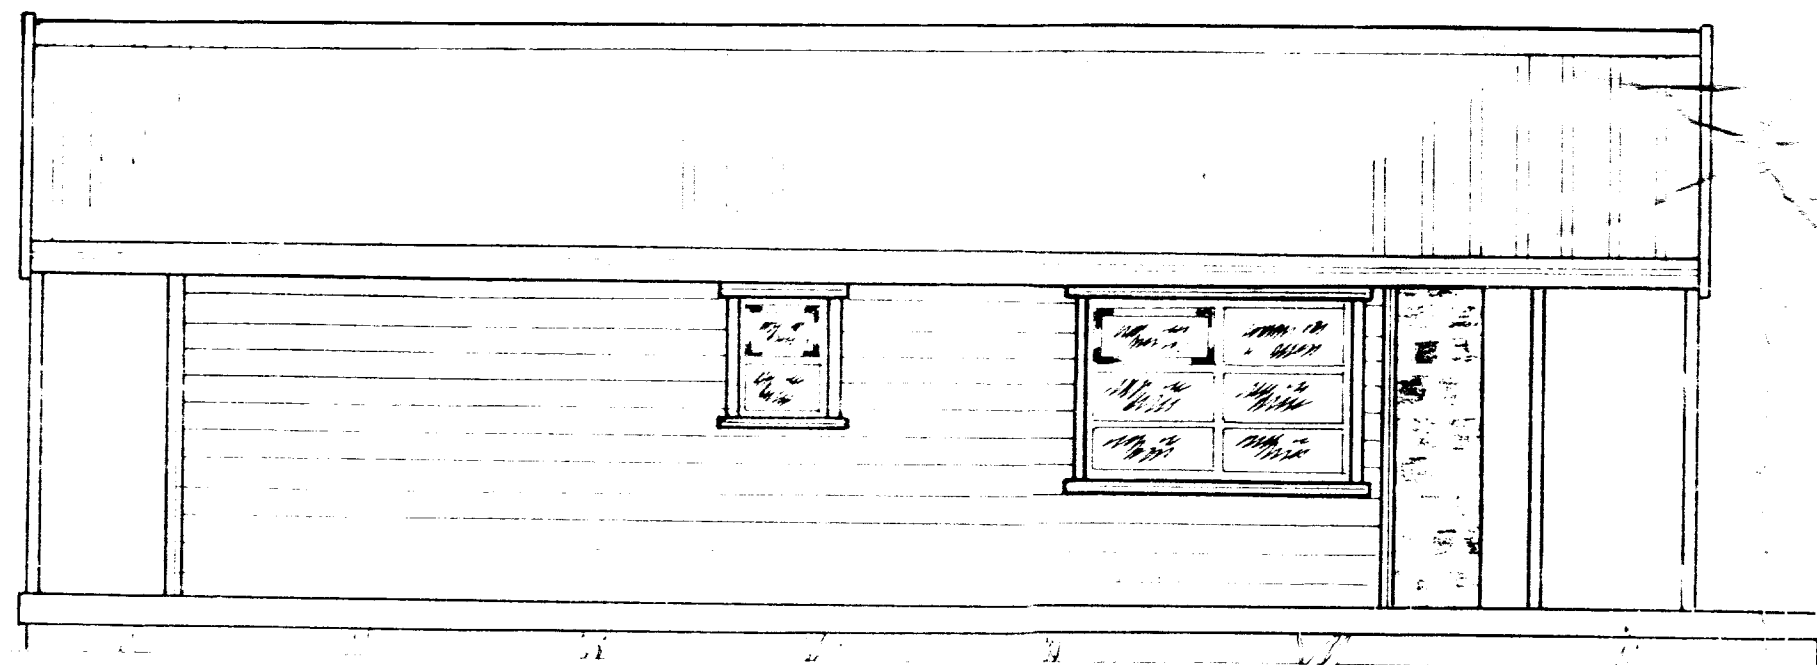
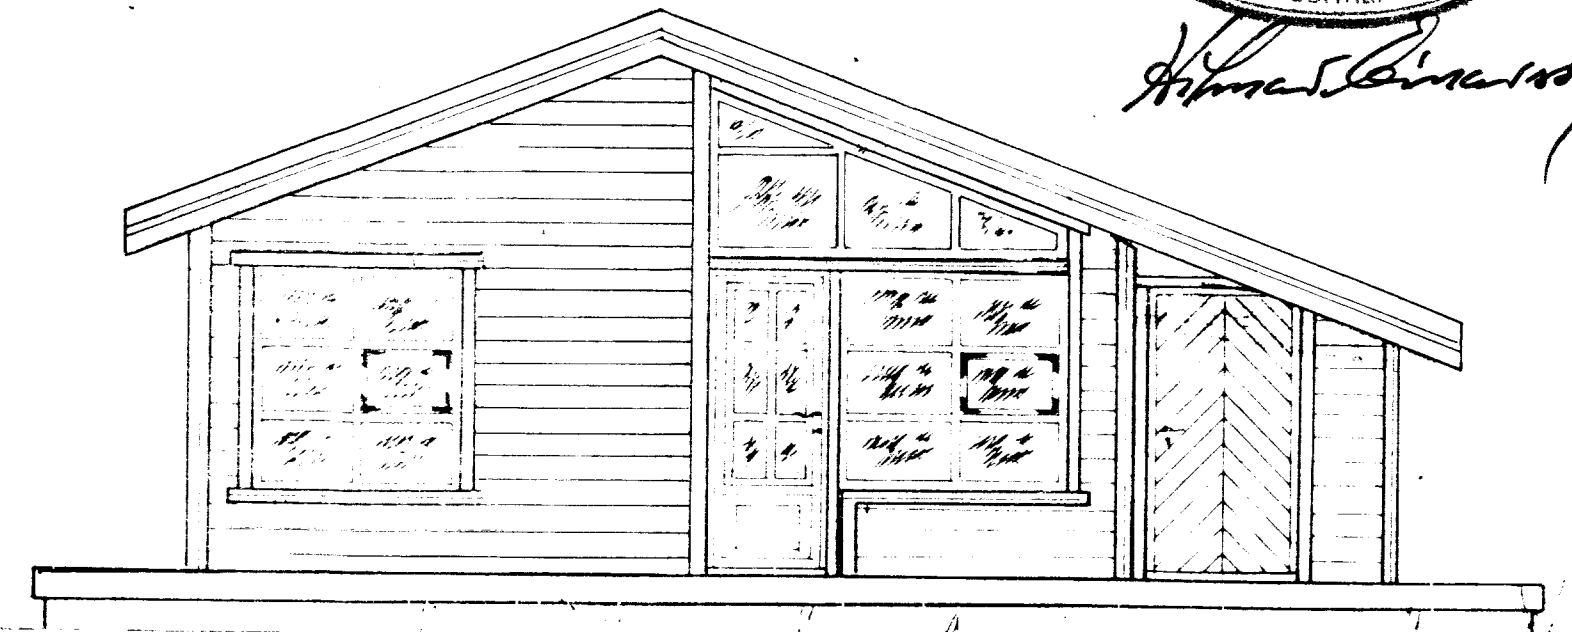


BYGGINGAFULLTRÚ  
 Samp. 7/12 '93  
 GRÍMSNESHREPPS

*Hilmar Gunnarsson*

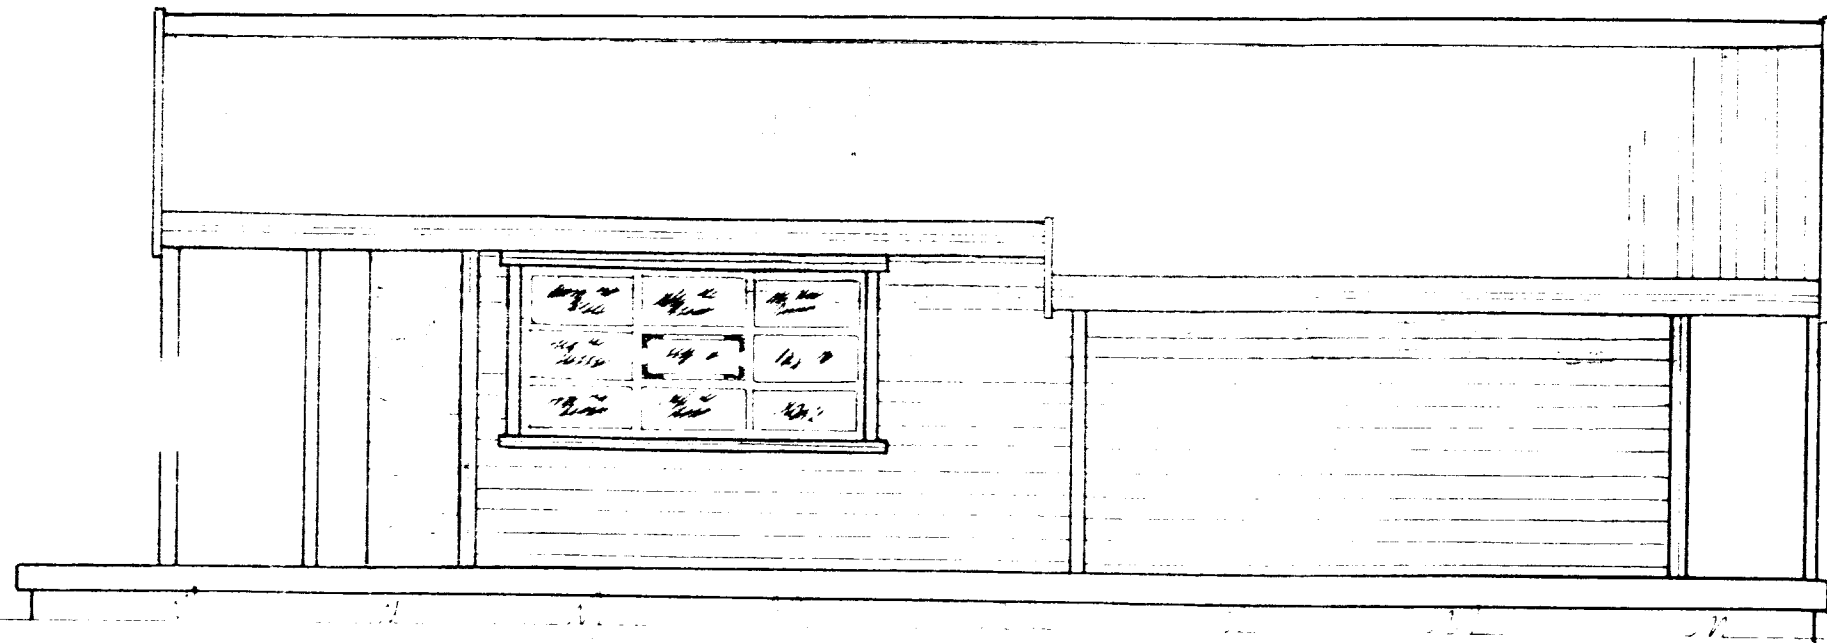

Hús þetta er í sprengdri  
 Sjá teikn. nr. 36-1

Sjá teikn.nr.

- 36-1 Grunnmynd og snið.
- 7-6 Sökklor.
- 1-1 Almenn snið.
- 84-003 Skolp og jarðvatnslögn.

Sumarhús gerd 36  
 Grunnflötur 54,5m<sup>2</sup>  
 Svefnloft 20 m<sup>2</sup>

TEIKNIVANGUR		
Eigendur: Þuríður, kt 060166-2939; Rebekka, kt 291268-3159, og Haraldur kt 131073-3809 Magnúsarbjörn, Miðgarði 7 230 Keflavík Sími 92-12415		
Mkv	Hús í Landi Hraunkáts.	D. 22.09.93
1:50	Hraunborgir 141 Stærð lóðar 0,49 ha	R. K.M. T. K.M.
		Nr. 36