
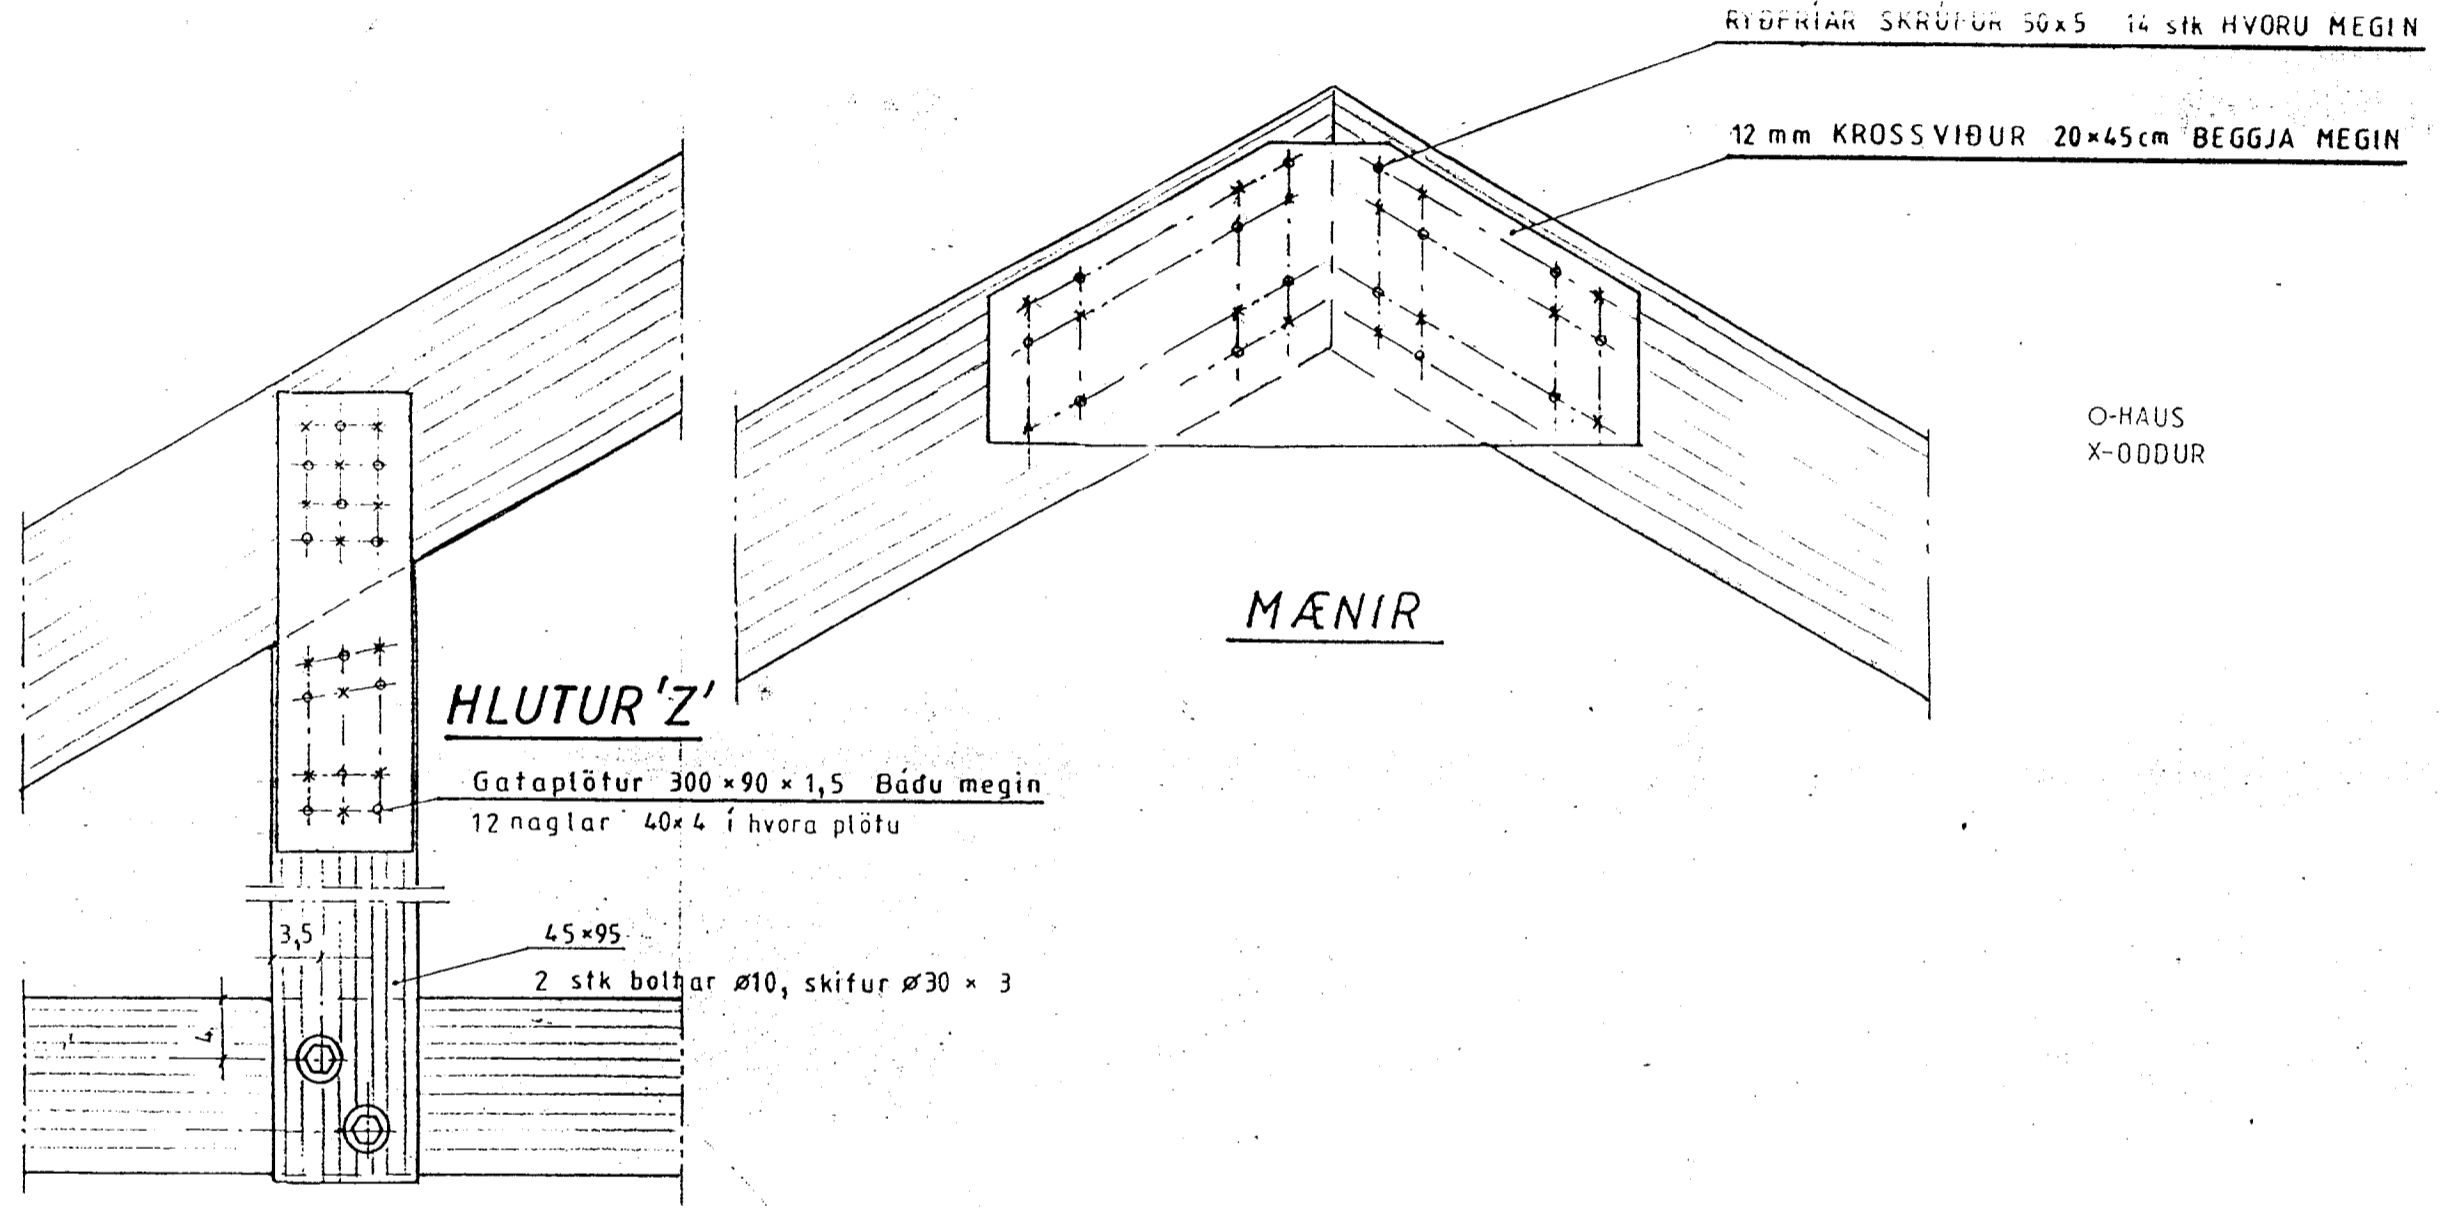
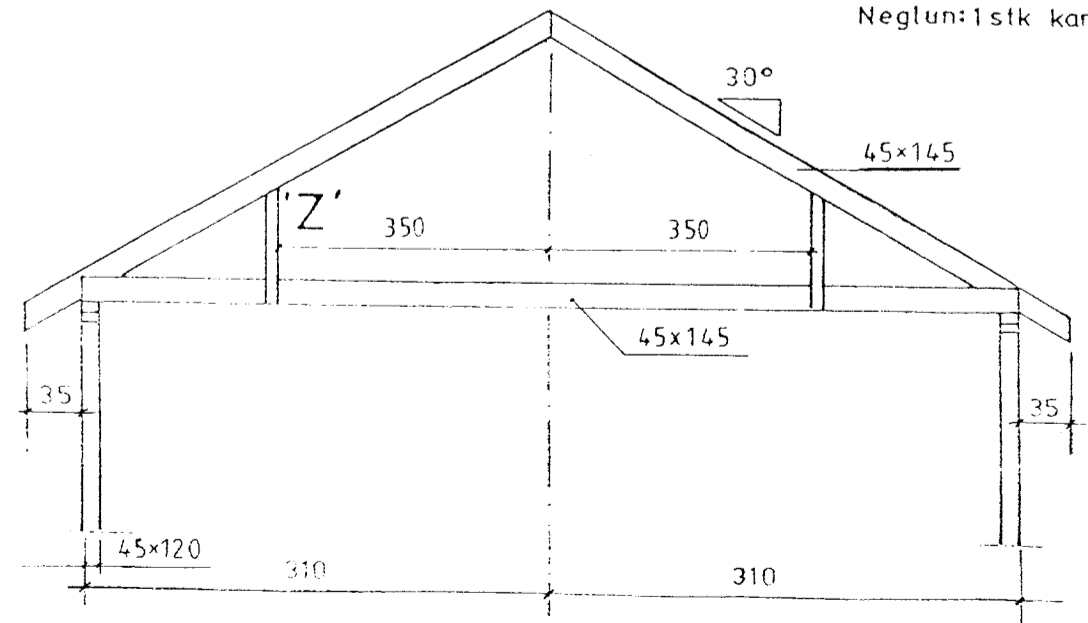


Vindtögbönd, galv. BMF 40 2 mm ofan á sperru.  
Naglun: 1 stk kamsaumur 28/65 í hverja sperru.

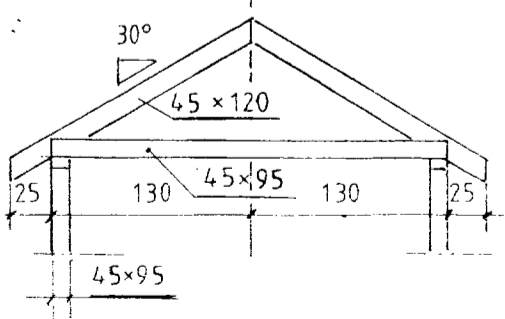

**HLUTUR 'Z'**

Gataplötur 300 x 90 x 1,5 Báðu megin  
12 naglar 40x4 í hvora plötu

45x95  
2 stk boltar ø10, skifur ø30 x 3

**MÆNIR**

RÝÐFRÍAR SKRÚFUR 50x5 14 stk HVORU MEGIN

12 mm KROSSVIÐUR 20x45cm BEGGJA MEGIN

O-HAUS  
X-ODDUR

Mkv = 1:50, 1:5	Sumarhús í landi 'HRAUNKOTS' Grímsness og — Grafningshreppi Árnessýslu. Lód nr. 20 við Álfasteins- sund Hraunbeigum. Stærd lóðarstærd 0,5 ha. Eigandi: Arni Pálsson Rf.140942-2009	TEIKNIVANGUR
Dags. júní '04		270733-2559
Nr. 134-5-1	ÞAKVIÐIR	201032-4829

*Handwritten signature*