



FESTIJÁRN, BOLTAR OG NAGLAR:

Pegar borad er fyrir boltum skal borinn vera í sama þvermáli (passmáli) og boltarnir.
Festijárn, boltar og naglar skulu vera galvaniseraðir.

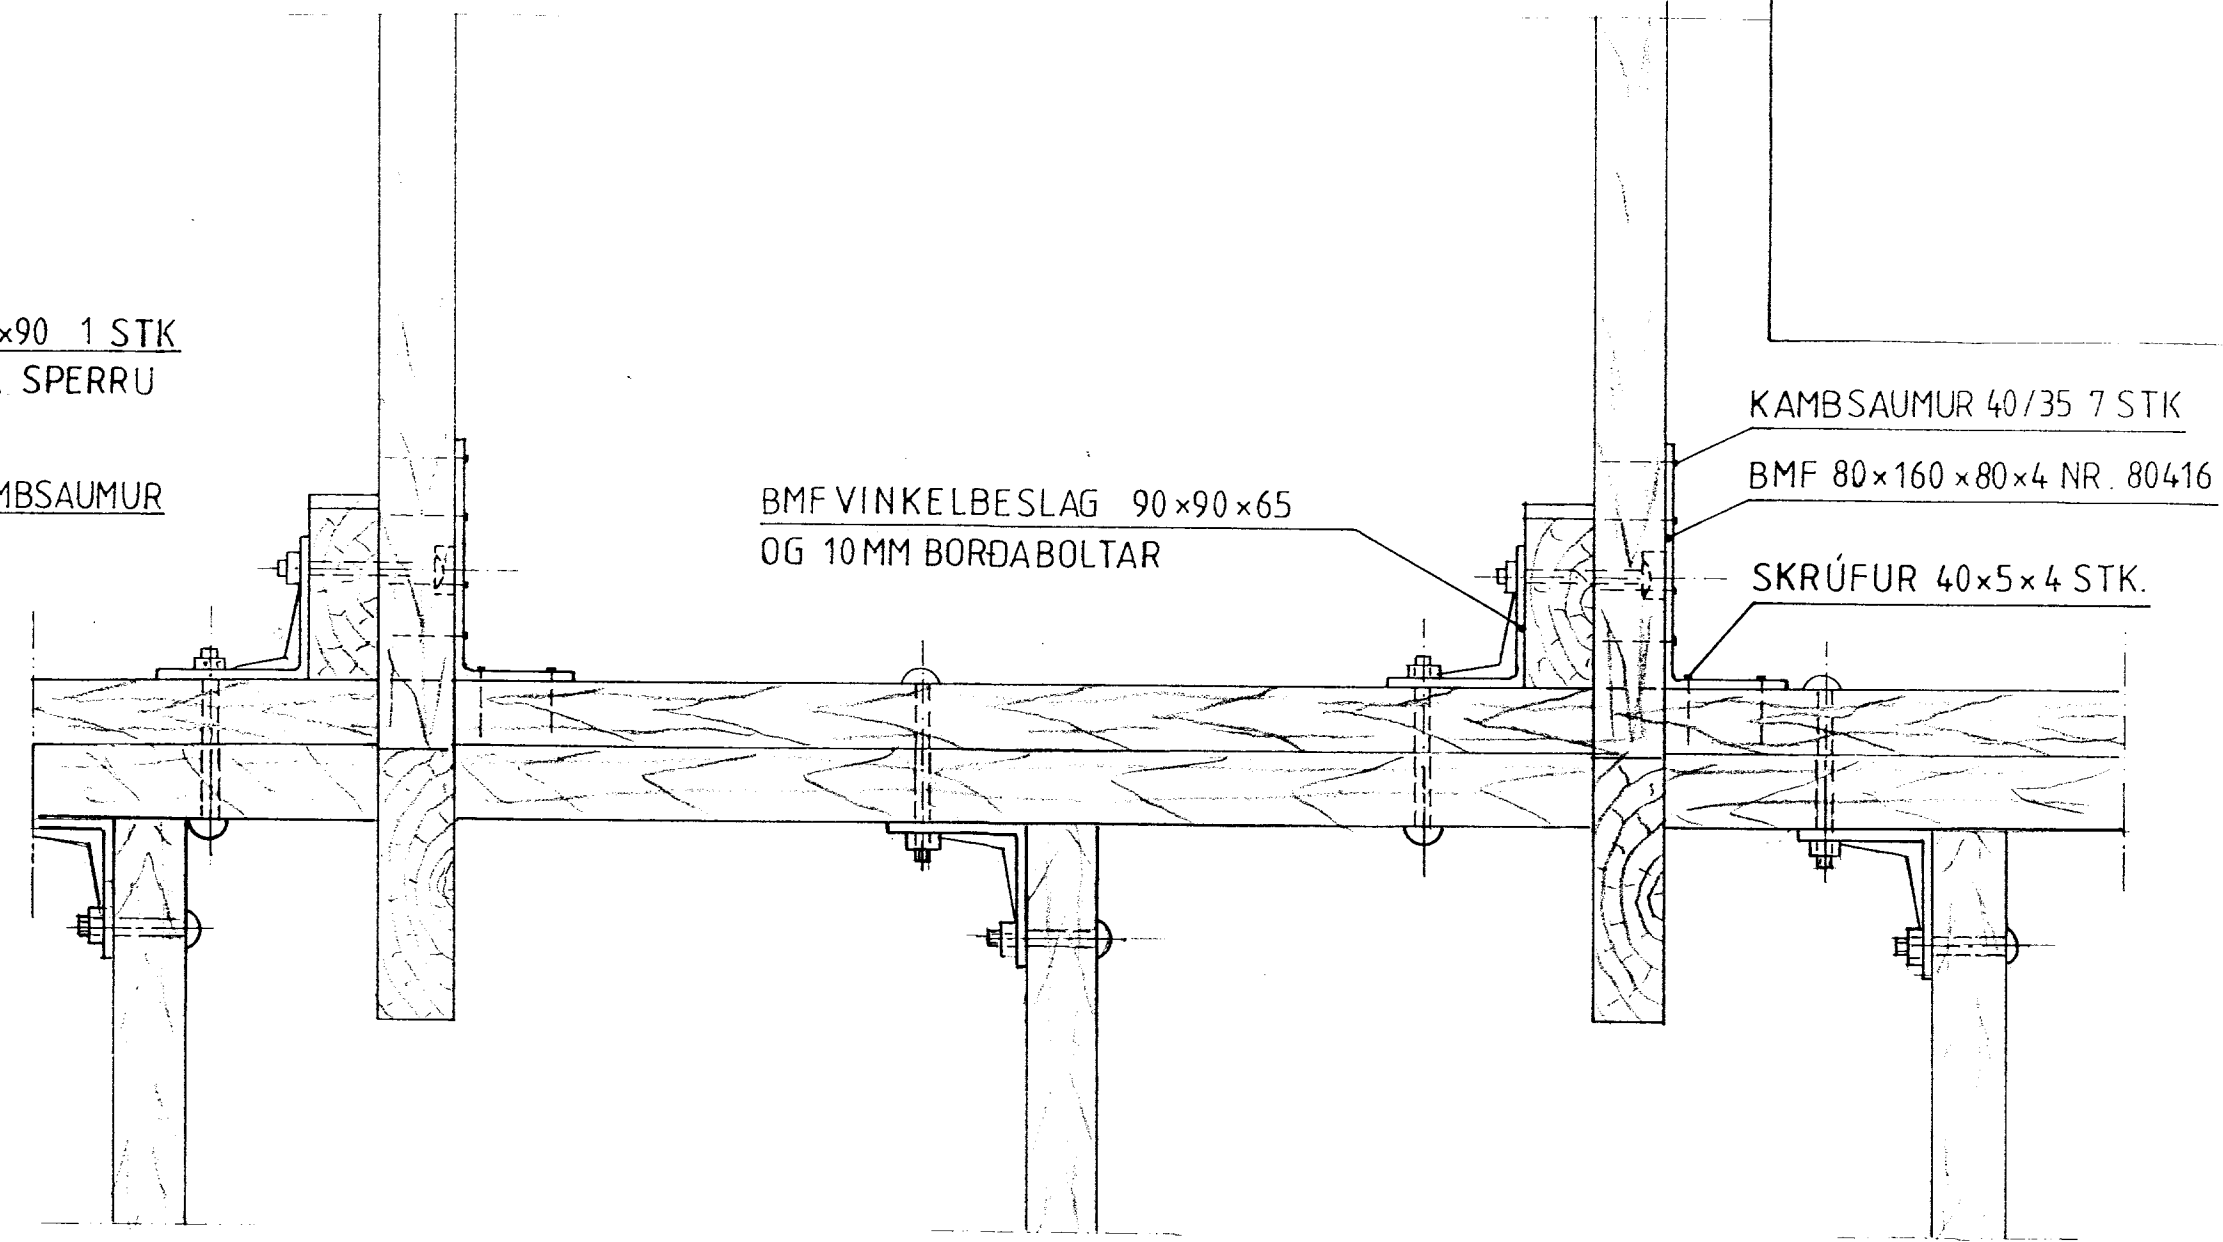


**ÚTVEGGJAGRINDUR FESTAR SAMAN MEÐ
BMF VINKELBESLAG 90x90x65 OG 10MM BORDABOLTAR**

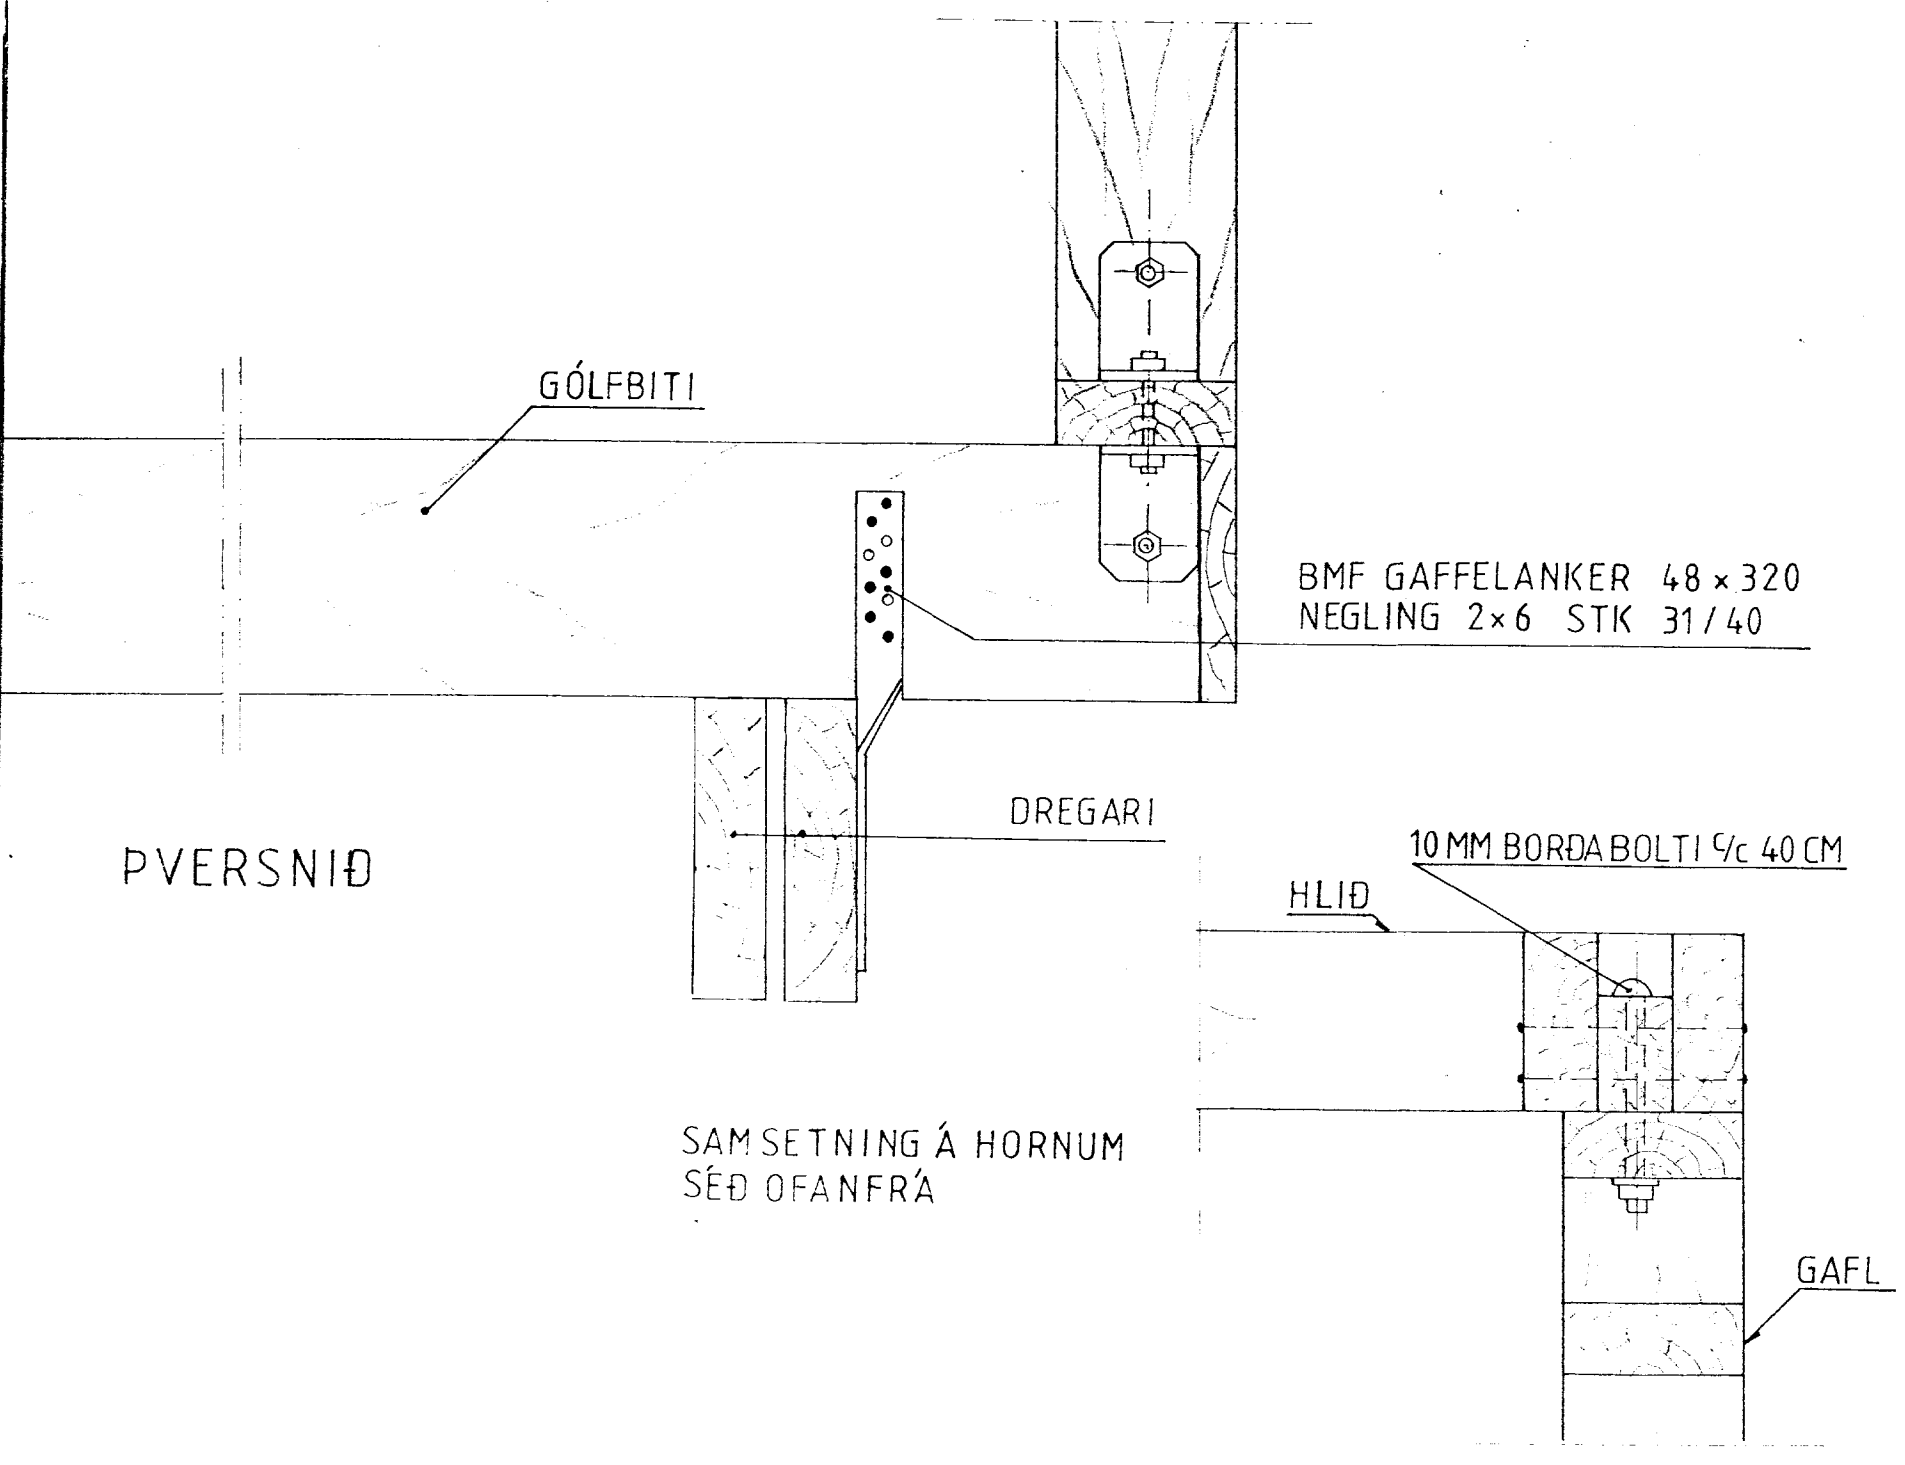

PVERSNID

SAMSETNING Á HORNUM
SÉÐ OFANFRÁ

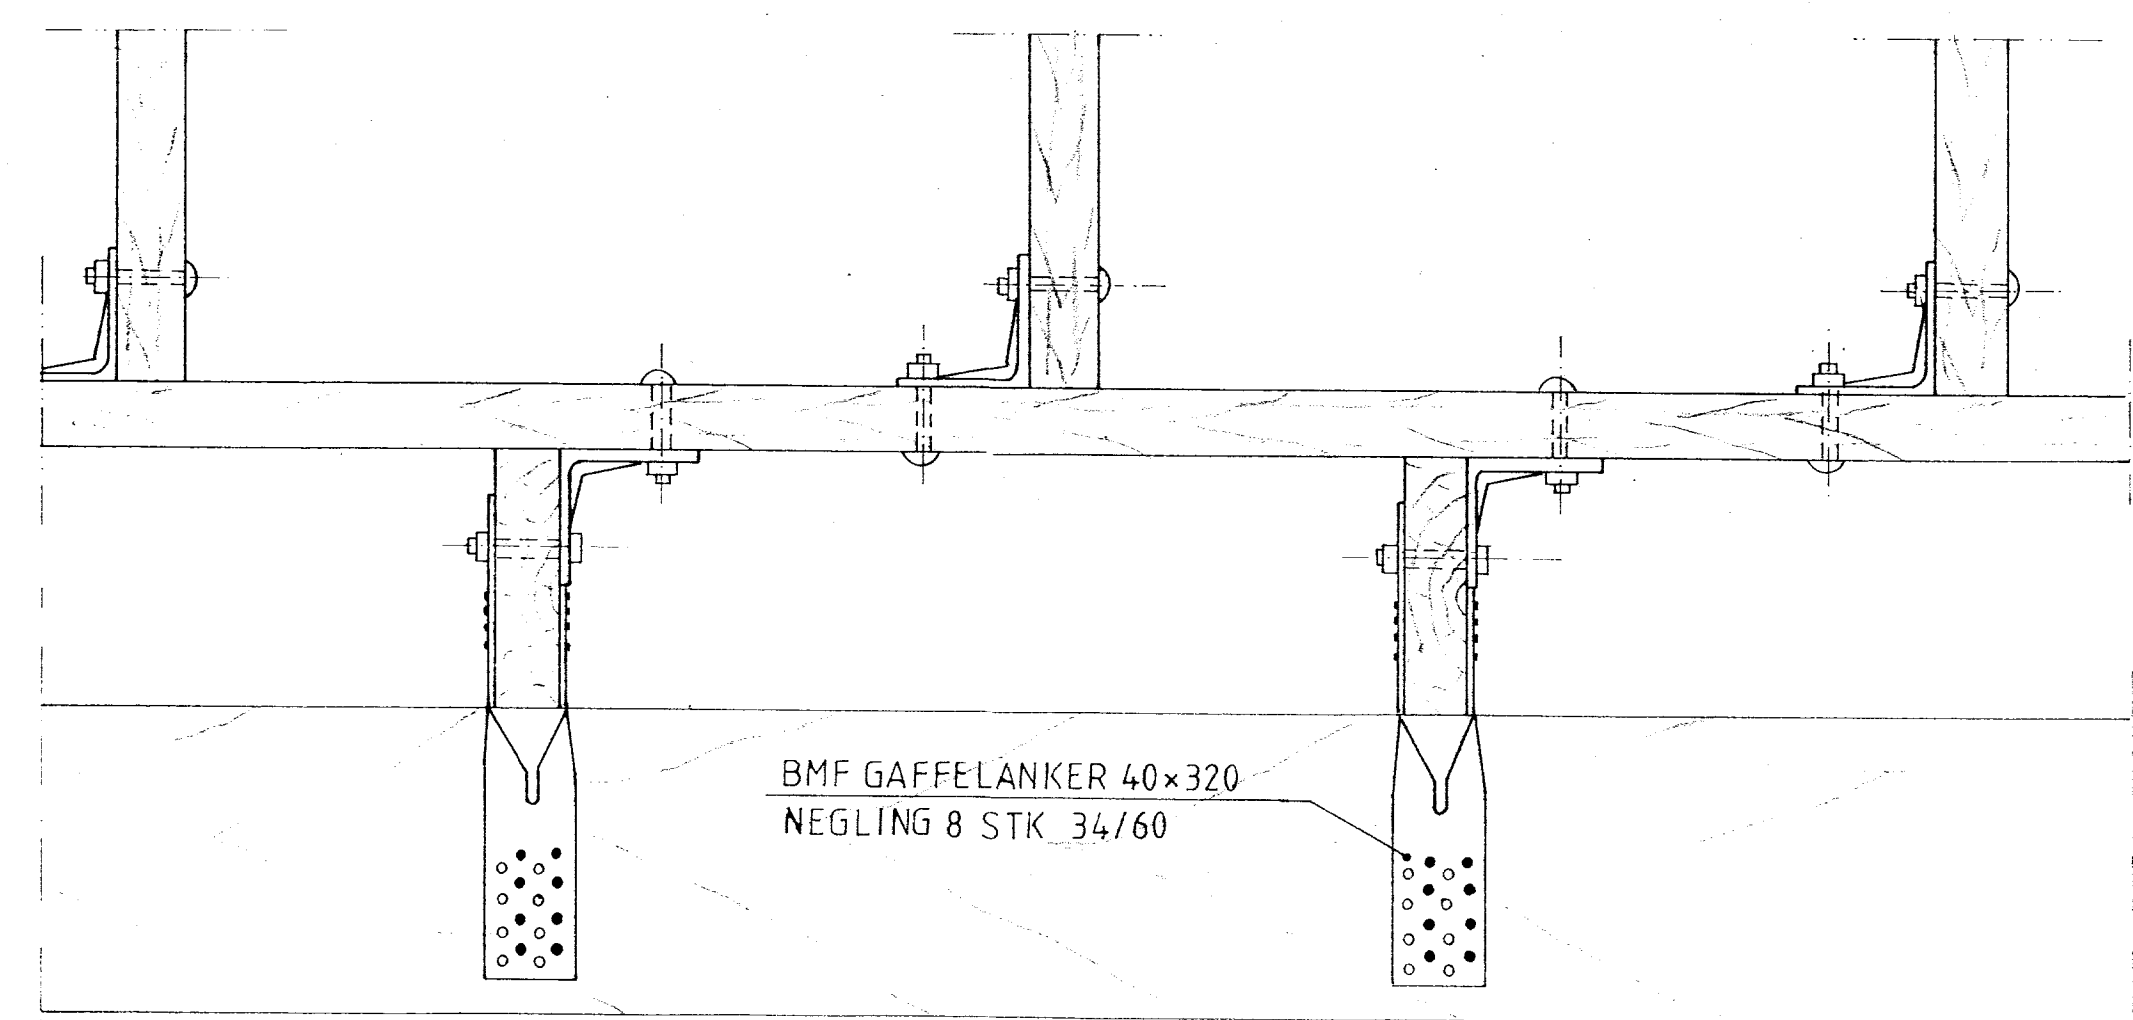

GRIND

Date: júní '04	Sumarhús í landi 'HRAUNKOTS' Grímsness og — Grafningshreppi Arnessýslu. Lóð nr. 20 við Alfasteinsund Hraunborgum. Stærd lóðarstærd 0,5 ha. Eignandi: Árni Pálsson Rt.140942-2009	TEIKNIVANGUR Kleppsmýrarv. 8 104 Reykjavík, Iceland. Telef. 354,897 1317 and 354,568 1317
Scale: 1:5		
No. 134-6	Binding	<i>Árni Pálsson</i> 201032 4829