




Abmal Einarsson

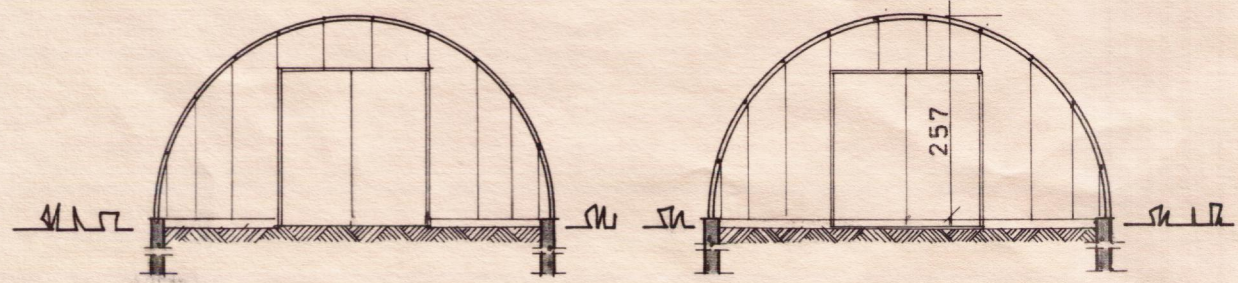

GAFLMYNDIR M 1:100

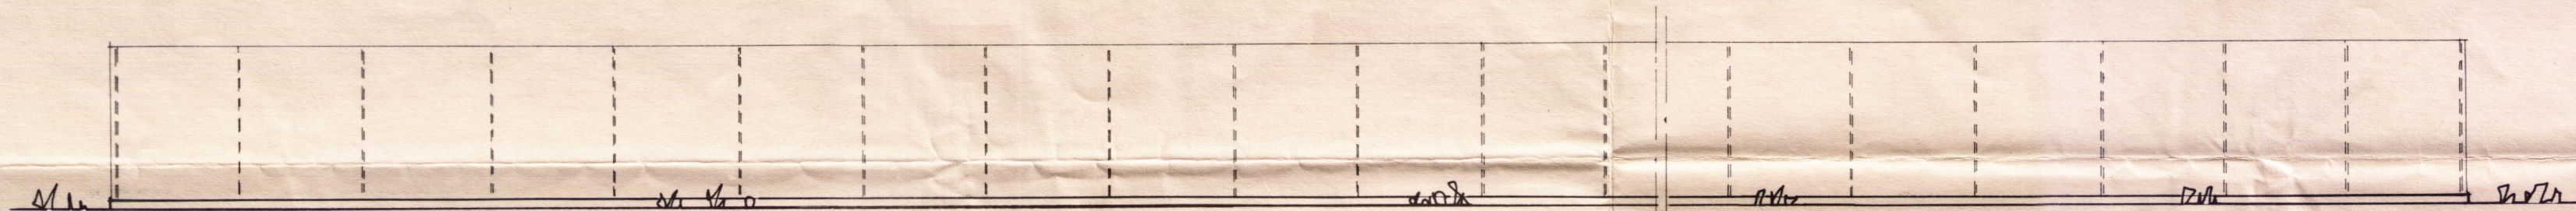

HLIDARMYND M 1:100

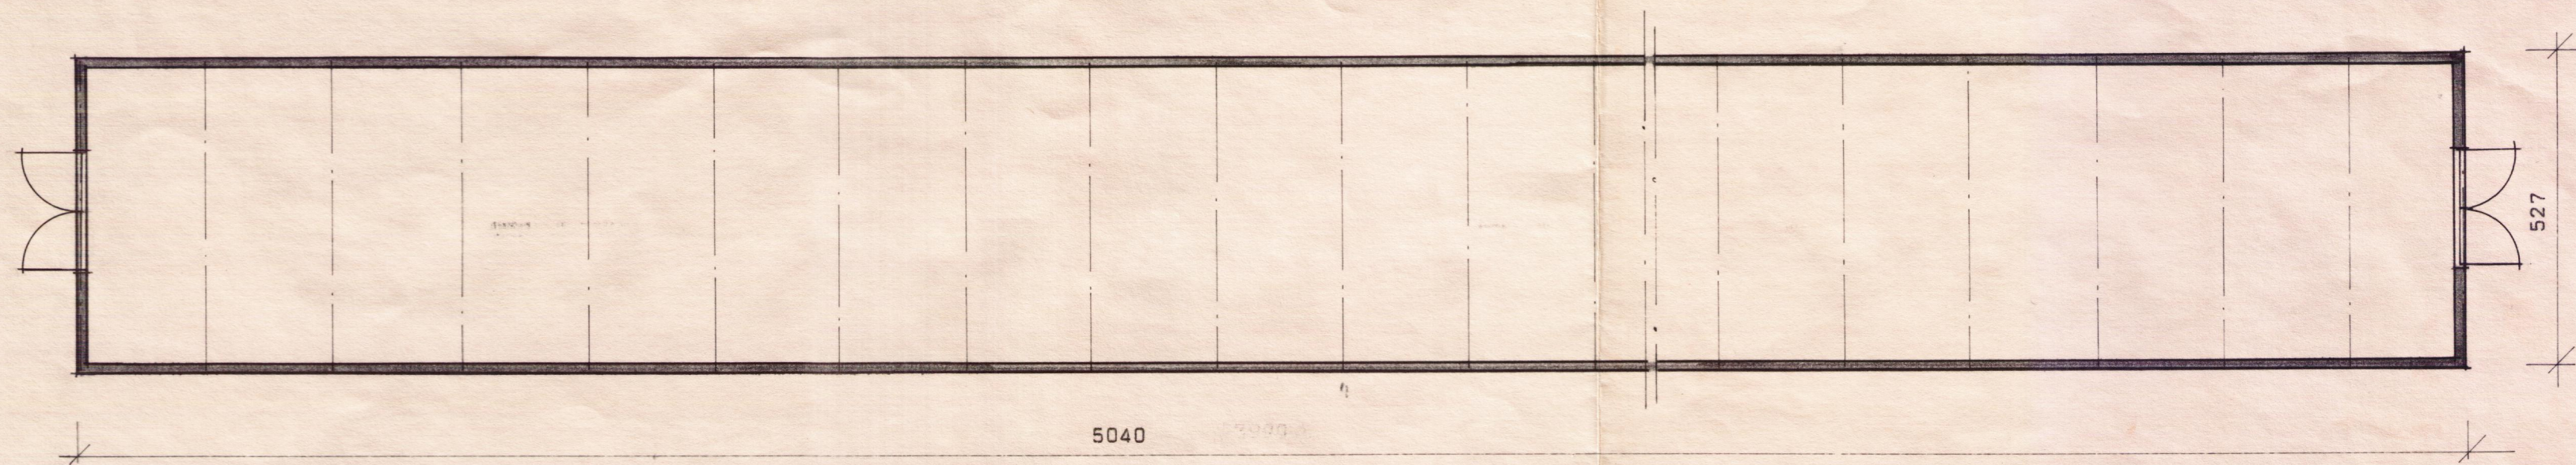

GRUNNMYND M 1:100

Breytt lengd hússins 30.10.86 ÞB

BL BYGGINGASTOFNUN LANDBÚNADARINS
LAUGAVEGI 120, REYKJAVÍK, SÍMI 25444

ÁRTANGI, Grímneshreppi, Arn.,
Gróðurhúsi
Grunnmynd og Útlit.
Mál: 265,6^{PP}, 341,3^{PP}

TEIKN. NR. 70-5170

BREYTT FRÁ

MÆLIKVARDI 1:100

DAGSETNING 21.10.86

TEIKNAD Þórunn

Þórunn