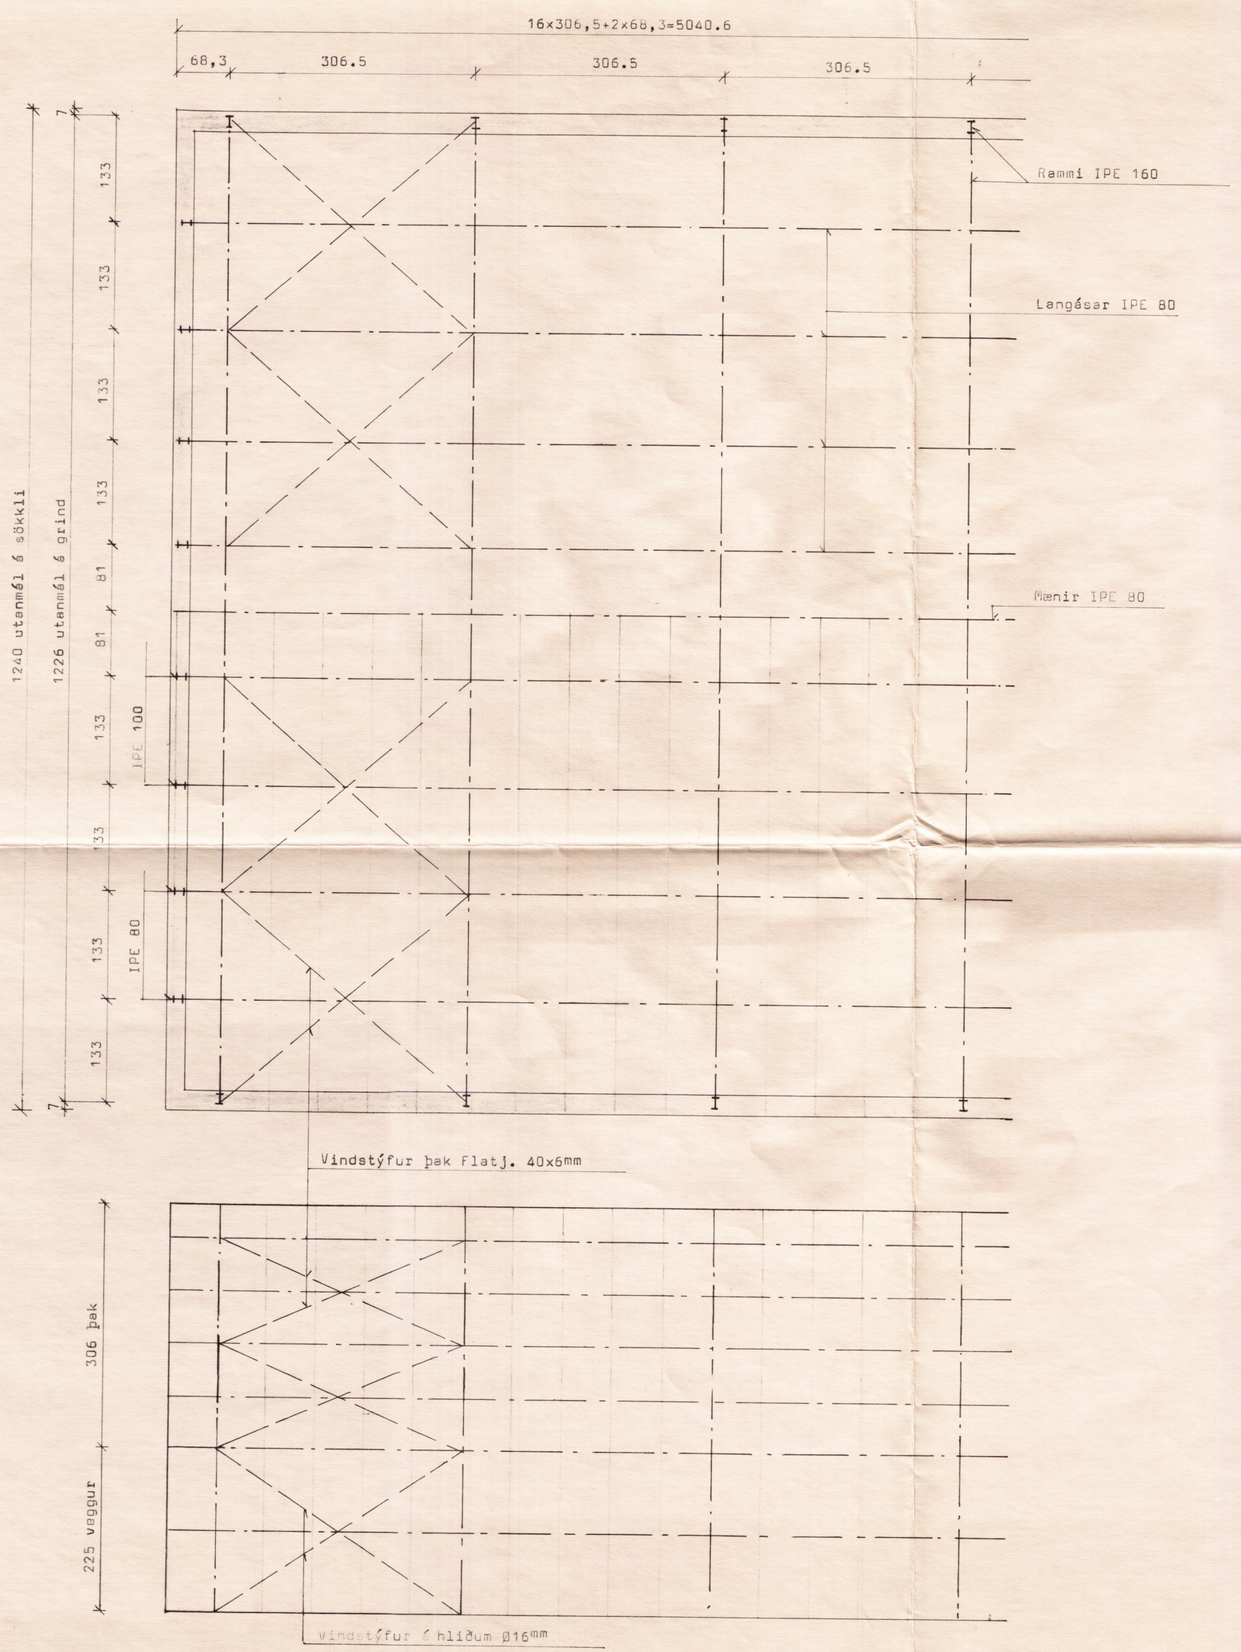

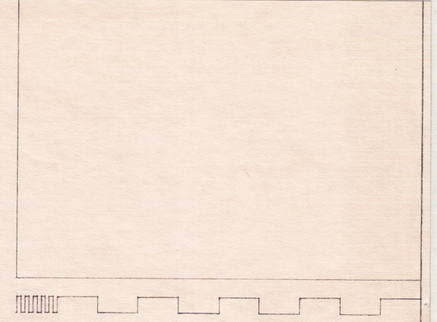

BL BYGGINGASTOFNUN LANDBÚNAÐARINS
LAUGAVEGI 120, REYKJAVÍK, SÍMI 25444

ARTANGI, GRÍMSNESHR. ÁRNESSÝSLU.

12,4m Gróðurhús

Sig. Sigurðsson

TEIKN. NR.	79-507A /4
BREYTT FRÁ	
MÆLIKVARDI	1:50
DAGSETNING	MAI 1986
TEIKNAD	G N