


G AFL  
M = 1:50

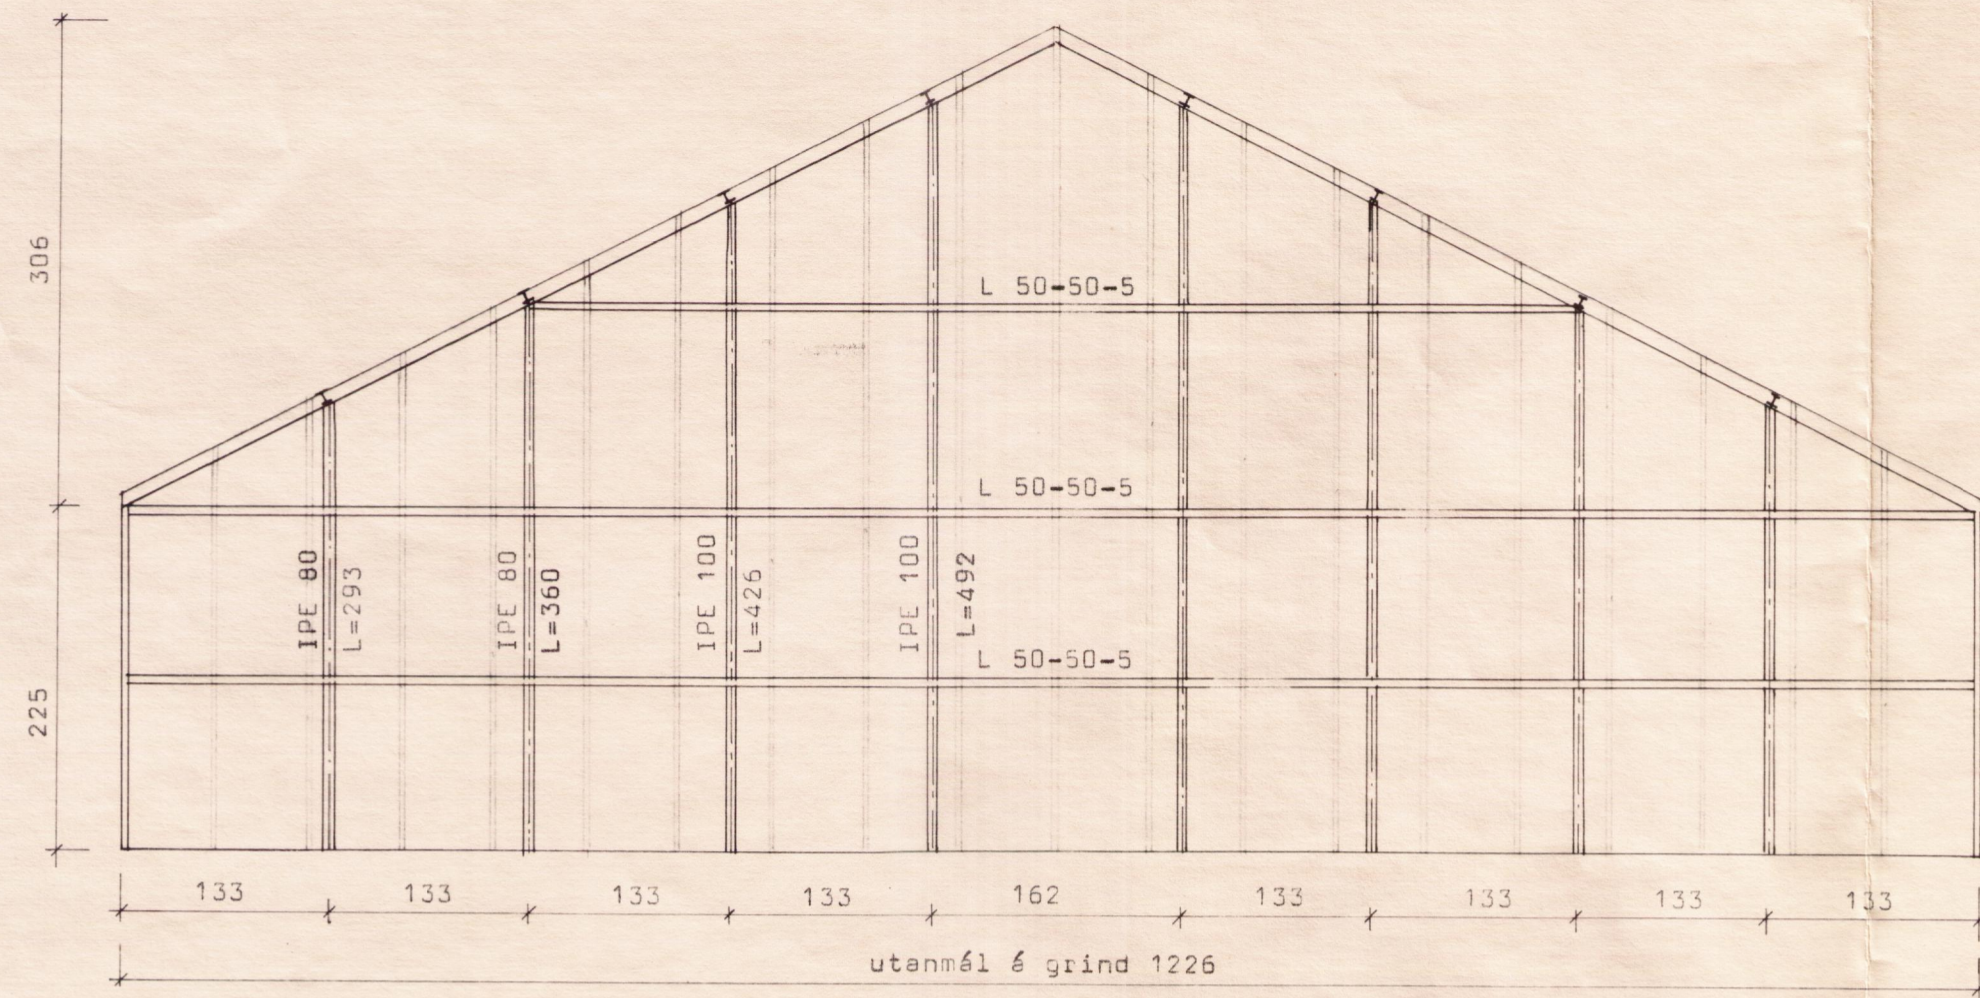

BL BYGGINGASTOFNUN LANDBÜNADARINS  
LAUGAVEGI 120, REYKJAVÍK, SÍMI 25444

ARTANGI, GRÍNSMESHR. ÁRNESSYSLU,

12,4 m GRÓÐURHÚS.

*Sig. Sigurðsson*

TEIKN. NR. 70-5078 / 7

BREYTT FRÁ

MÆLIKVARDI 1:50

DAGSETNING MAÍ 1986

TEIKNAD G.N.