

# STEYPUSTYRKJARSTÁL


# ALMENNAR SKÝRINGAR

KAMBSTÁL Ks 40 (merkt K)


STÁL st. 37 (merkt R)

KAMBSTÁL Ks 40S (merkt K-S)

BEYGJUR OG SKEYTINGAR:

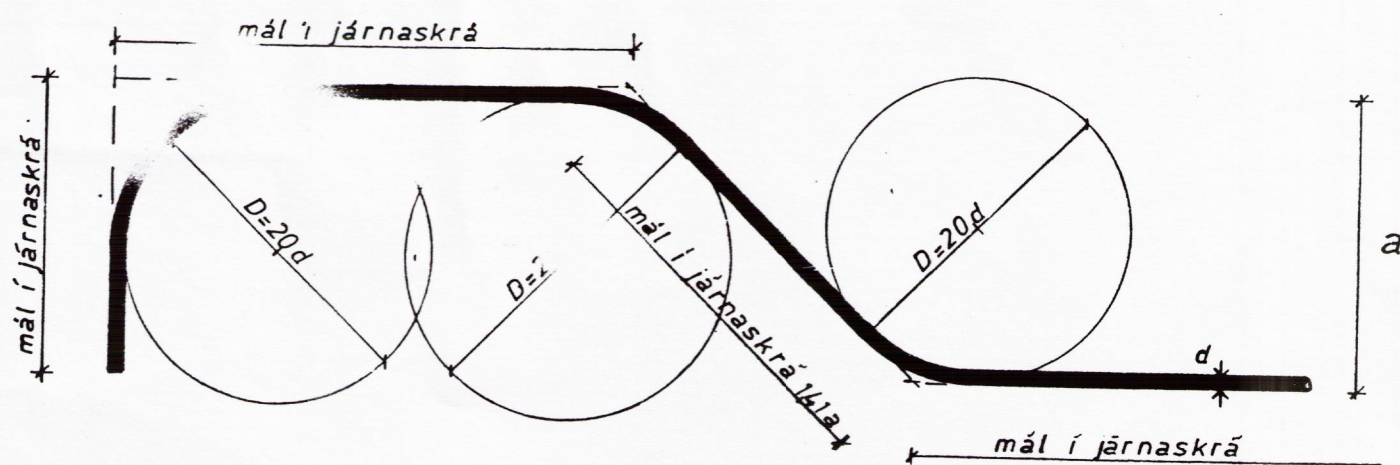

GJARDIR:

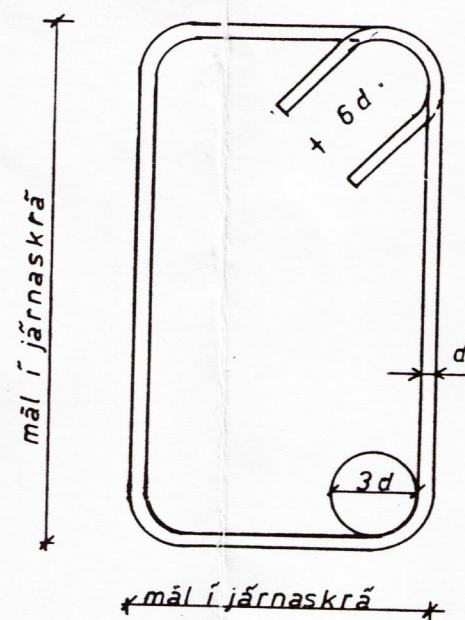

ÞVERMÁL JÁRNS d	mm	8	10	12	14	16	18	20	22	25	32
ÞVERMÁL BEYGJUHRINGS D	cm	16	20	24	28	32	36	40	44	50	64
SKEYTILENGD	cm	40	50	60	70	80	90	100	110	125	160
ÖLL JÄRN VÍXLLÖGÐ MEÐ BEINUM ENDUM											
SKEYTI JÁRNA Í PLÖTUM: Í TOGHLUTA ÞVERSNIDS SKAL EKKI SKEYTA MEIRA EN FIMMTA HVERT JÄRN Í SAMA ÞVERSNIDI FJARLÆGÐ MILLI SKEYTI-ÞVERSNIDA SÉ EKKI MINNI EN 40d.											


FJARLÆGÐ JÁRNA FRÁ STEYPUYFIRBORDI.

BYGGINGARHLUTAR, ADSTÆÐUR,	FJARLÆGÐIR JÁRNA FRÁ STEYPUYFIRBORDI NEMA SÉRTEIKNINGAR SÝNI ANNAÐ		
	PLÖTUR cm	BITAR VEGGIR cm	STÖÐIR cm
INNANHÚSS ÞAR SEM RAKI ER LÍTILL	1,5	2	3
UTANHÚSS OG ANNARS STAÐAR ÞAR SEM RAKI ER LÍTILL	2	3	4
ÞAR SEM SJÓROK ER EÐA HETTA Á JARÐVEGSSÝRUM	4	5	5
ÞAR SEM STEYPT ER BEINT AD JARÐVEGI.	≥ 5	≥ 5	≥ 5

UNDIRSTÖÐUR GÖLFPLATA

ÖÐRUM JÁRNUM MEÐ

MERKT K ER KAMBSTÁL Ks 40. STEYPUSTYRKJARSTÁL MERKT R ER St 37. ÖNEFND MÁL ERU cm. JÄRNASTÆRDIR ERU Í mm. ENDI KAMBSTÁLS ER TÁKNADUR MEÐ: → ENDI SLÉTTS JÁRNS ER TÁKNADUR MEÐ: → ALLIR ENDAR SLÉTTS JÁRNS SKULU KRÖKBEGYÐIR. JÄRN, SEM BEYGIST SKEYTILENGD SÍNA INN Í ADLIGGJANDI VEGG (PLÖTU).  
 K 10 c 20: JÄRN Í NEDRIBRÚN PLÖTU.  
 K 10 c 20: JÄRN Í EFRI BRÚN PLÖTU.  
 K 10 c 20 TÁKNAR EITT 10mm KAMBJÄRN Á HVERJA 20cm. FJARLÆGÐ MILLI JÁRNA Í PLÖTUM ER GEFIN FYRIR BEIN JÄRN INNBYRÐIS OG UPPBEYGÐ JÄRN INNBYRÐIS. JÁRNUM Í EFRI BRÚN PLÖTU SKAL HALDIÐ Á SÍNUM STAÐ MEÐ STÖLUM ÞAR TIL GERÐUM KUBBUM t.d. ÚR STEYPU EÐA HARÐ PLASTI, SÉRSTAKLEGA SKAL BENT Á ÞAÐ AD JÄRN Í EFRI BRÚN PLÖTU HALDIST Á SÍNUM STAÐ OG TROÐIST EKKI NIÐUR Í STEYPUNA. (X) TÁKNAR PLÖTUÞYKKT Í cm. Í KRINGUM ÖLL DYRA OG GLUGGAOP KOMI 2K12 ER NÁI 60cm ÚT FYRIR OPIÐ. SJÁ ÞÖ TEIKN nr. \_\_\_\_\_ EINNIG KOMI LÖÐR. 2K12 Í VEGGENDA NEMA ANNAÐ SÉ SÝNT. ÞESS SÉ GÆTT AD 2K12 L 120cm, GANGI UPP ÚR PLÖTU VIÐ DYRAOP (60cm STANDI UPP ÚR) MEÐFRAM ÖLLUM ÚTVEGGJUM SKAL SETJA PLASTEINANGRUN Í NEDRI BRÚN PLÖTU, 12mm ÞYKKA, ER NÁI 40cm INN Á PLÖTUNA, OG LEGGIST Á MÖTIN ÁÐUR EN PLATAN ER STEYPT.

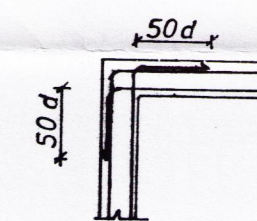

ÞAR SEM JÄRN FARA FYRIR HORN Í VEGG EÐA SÖKKLI.


GÆTA SKAL ÞESS AD ÚRTÖK OG GÖT Í VEGGI OG PLÖTUR SÉU Í FULLU SAMRÆMI VIÐ LAGNATEIKNINGAR ÞEAS. VATNS-HITA-FRÄRENNSLIS OG LOFTRÆSTILAGNIR.

MÖTASMÍÐI, JÁRNA OG STEYPUVINNA SÉ Í SAMRÆMI VIÐ ÍSLENZKAN STAÐAL ÍST 10.

EF BAÐHERBERGI ERU GLUGGALAUS SKAL SETJA 5" BLIKKRÖR SEM ÚTLOFTUN FRÁ HERBERGI OG UPP ÚR ÞAKI, EINS ER MEÐ ÞVOTTAHERBERGI ÞAR SKAL ÞÖ SETJA 2st 5" BLIKKRÖR.

KAMBSTÁL Í BITUM: BIL MILLI LÁRÉTTA JÄRNALAGA

2,5cm FYRIR d ≤ 16mm  
3,0cm FYRIR d > 16mm

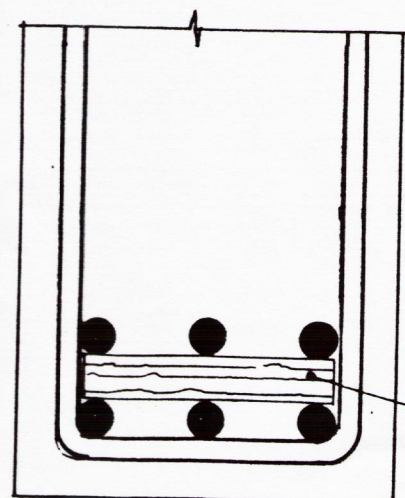

FJARLÆGÐARKLOSSI ÚR STEYPU EÐA JÄRNI.

## STEINSTEYPA

BROTÞOLSFLOKKAR STEYPU.

BYGGINGARHLUTAR	BROTÞOLS FLOKKUR	SEMENT kg í m³
SÖKKLAR	S 250	300
VEGGIR OG PLÖTUR	S 250	300

SIGMÁL STEYPU SÉ 5-8 cm. Í ALLA STEYPU SKAL BLANDA LOFTBLENDI ÞANNIG AD LOFTINNIHALD VERÐI 5% (í niðurlagðri steypu). ALLA STEYPU SKAL VIBRA Í MÖTUM. VATNSSEMENTSTALA  $V_s \leq 0.55$

Tæknipjónusta Gunnars Indriðasonar, Bildshöfða 16 67 21 21 Kf. 081044-2979

VERKHEILI	MKV.	DAGS
Groðrastöðin Ávtaugi		MAY 99
VERKBATTUR	TEIKN.	REIKN
BURDARVIRKI - SKÝRINGAR		TEIKN. NR. -1.01
SAMP: Gunnar Indriðason		