
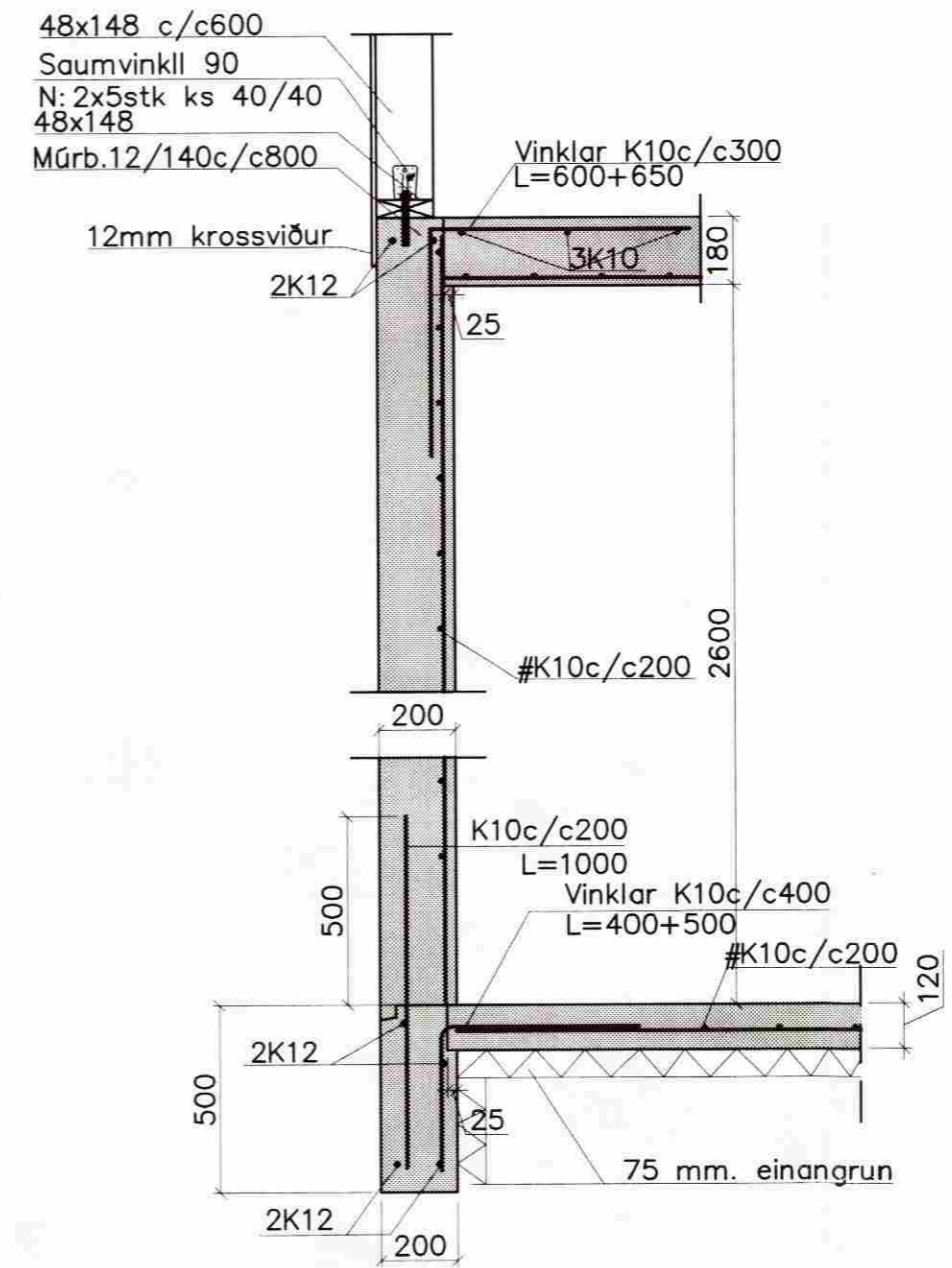



GRUNNMYND 1:50

Snið í útvegg 1:20

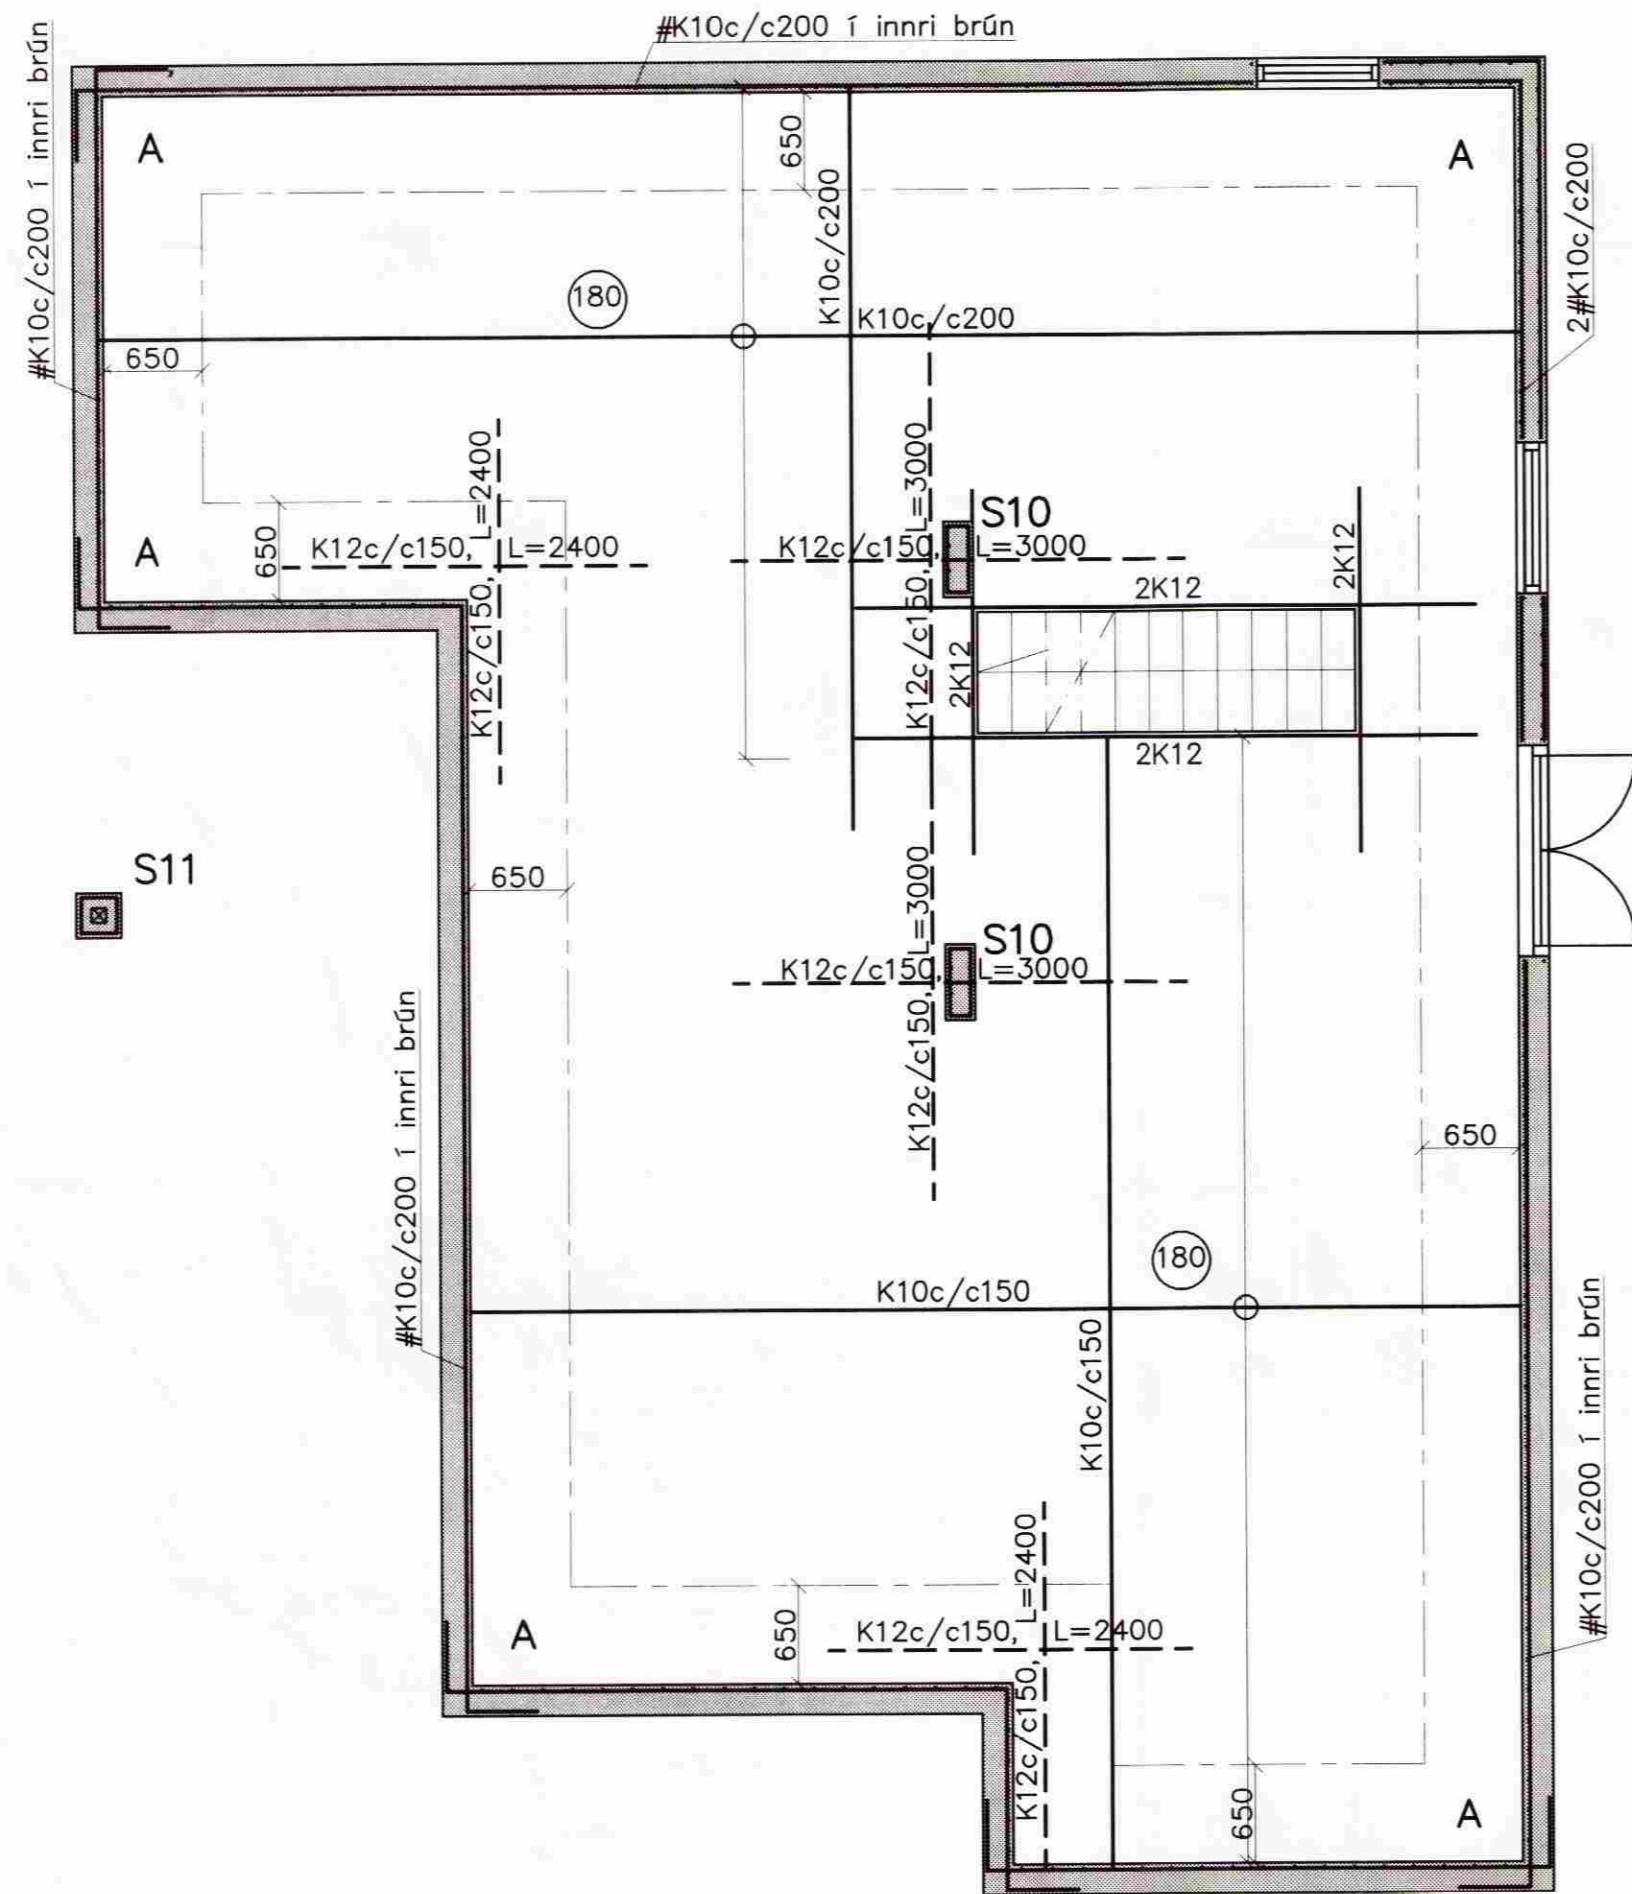


MÓTTEKIÐ  
26 NOV. 2008  
Byggingafulltrúi uppsv. Ámessýslu og Flóahfr.

S10 1:20

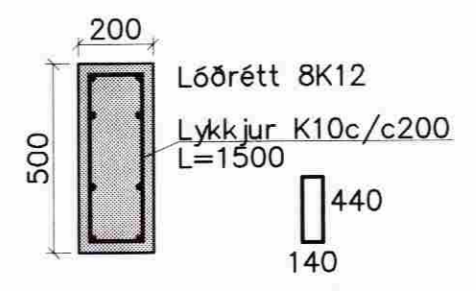

S11 1:20

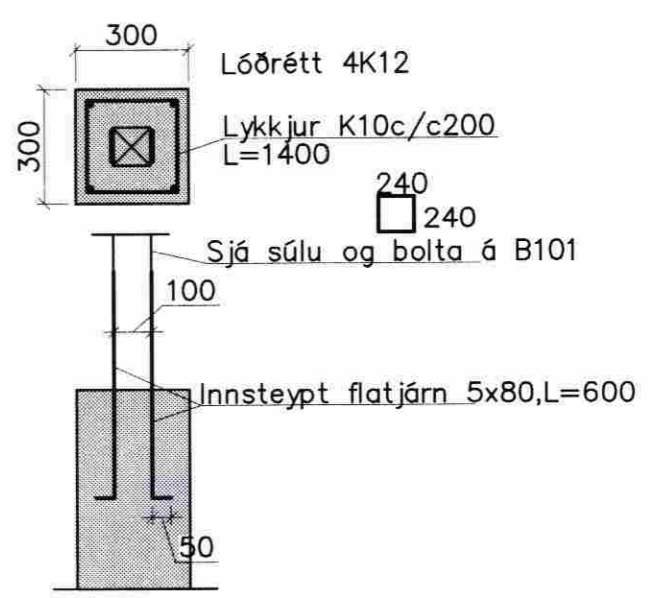

Steypa C25.  
Sement > 300 kg/m<sup>3</sup>, vatnssementstala (v/s) <0.55, loftinnihald 5–6%, sigmál 80–100mm.  
Steypa og steypustyrktarstál B500C skv. ÍST-14/DS-411.  
Steypuhúla á jörnum:  
veggir úti 30mm  
veggir inni 20mm  
plötur úti 30mm  
plötur inni 15mm  
bitar 25mm

Meðfram dyrum, gluggum og opum komi 2K12, er nái minnst 600mm. út fyrir brúnir opa.  
A: merkir 2#K10c/c500, L=1500mm, í efri og neðri brún plötu.  
Hönnun og framkvæmd verksins skal vera í samræmi við gildandi staðla og reglugerðir.

Breytingar			FLJÓTSBAKKI 6, GRÍMSNESH.	
Nr.	Dags.	Nafn		
			Teiknað af: Hjörlefi	
			M 1:50	
			Nr. BK01	
			Teikning af: Burðarvirki veggir og loft kjallara	
			Dags. nív. '07	
			Yfirfarið og samþykkt af: Kennitala: 160345-4469	