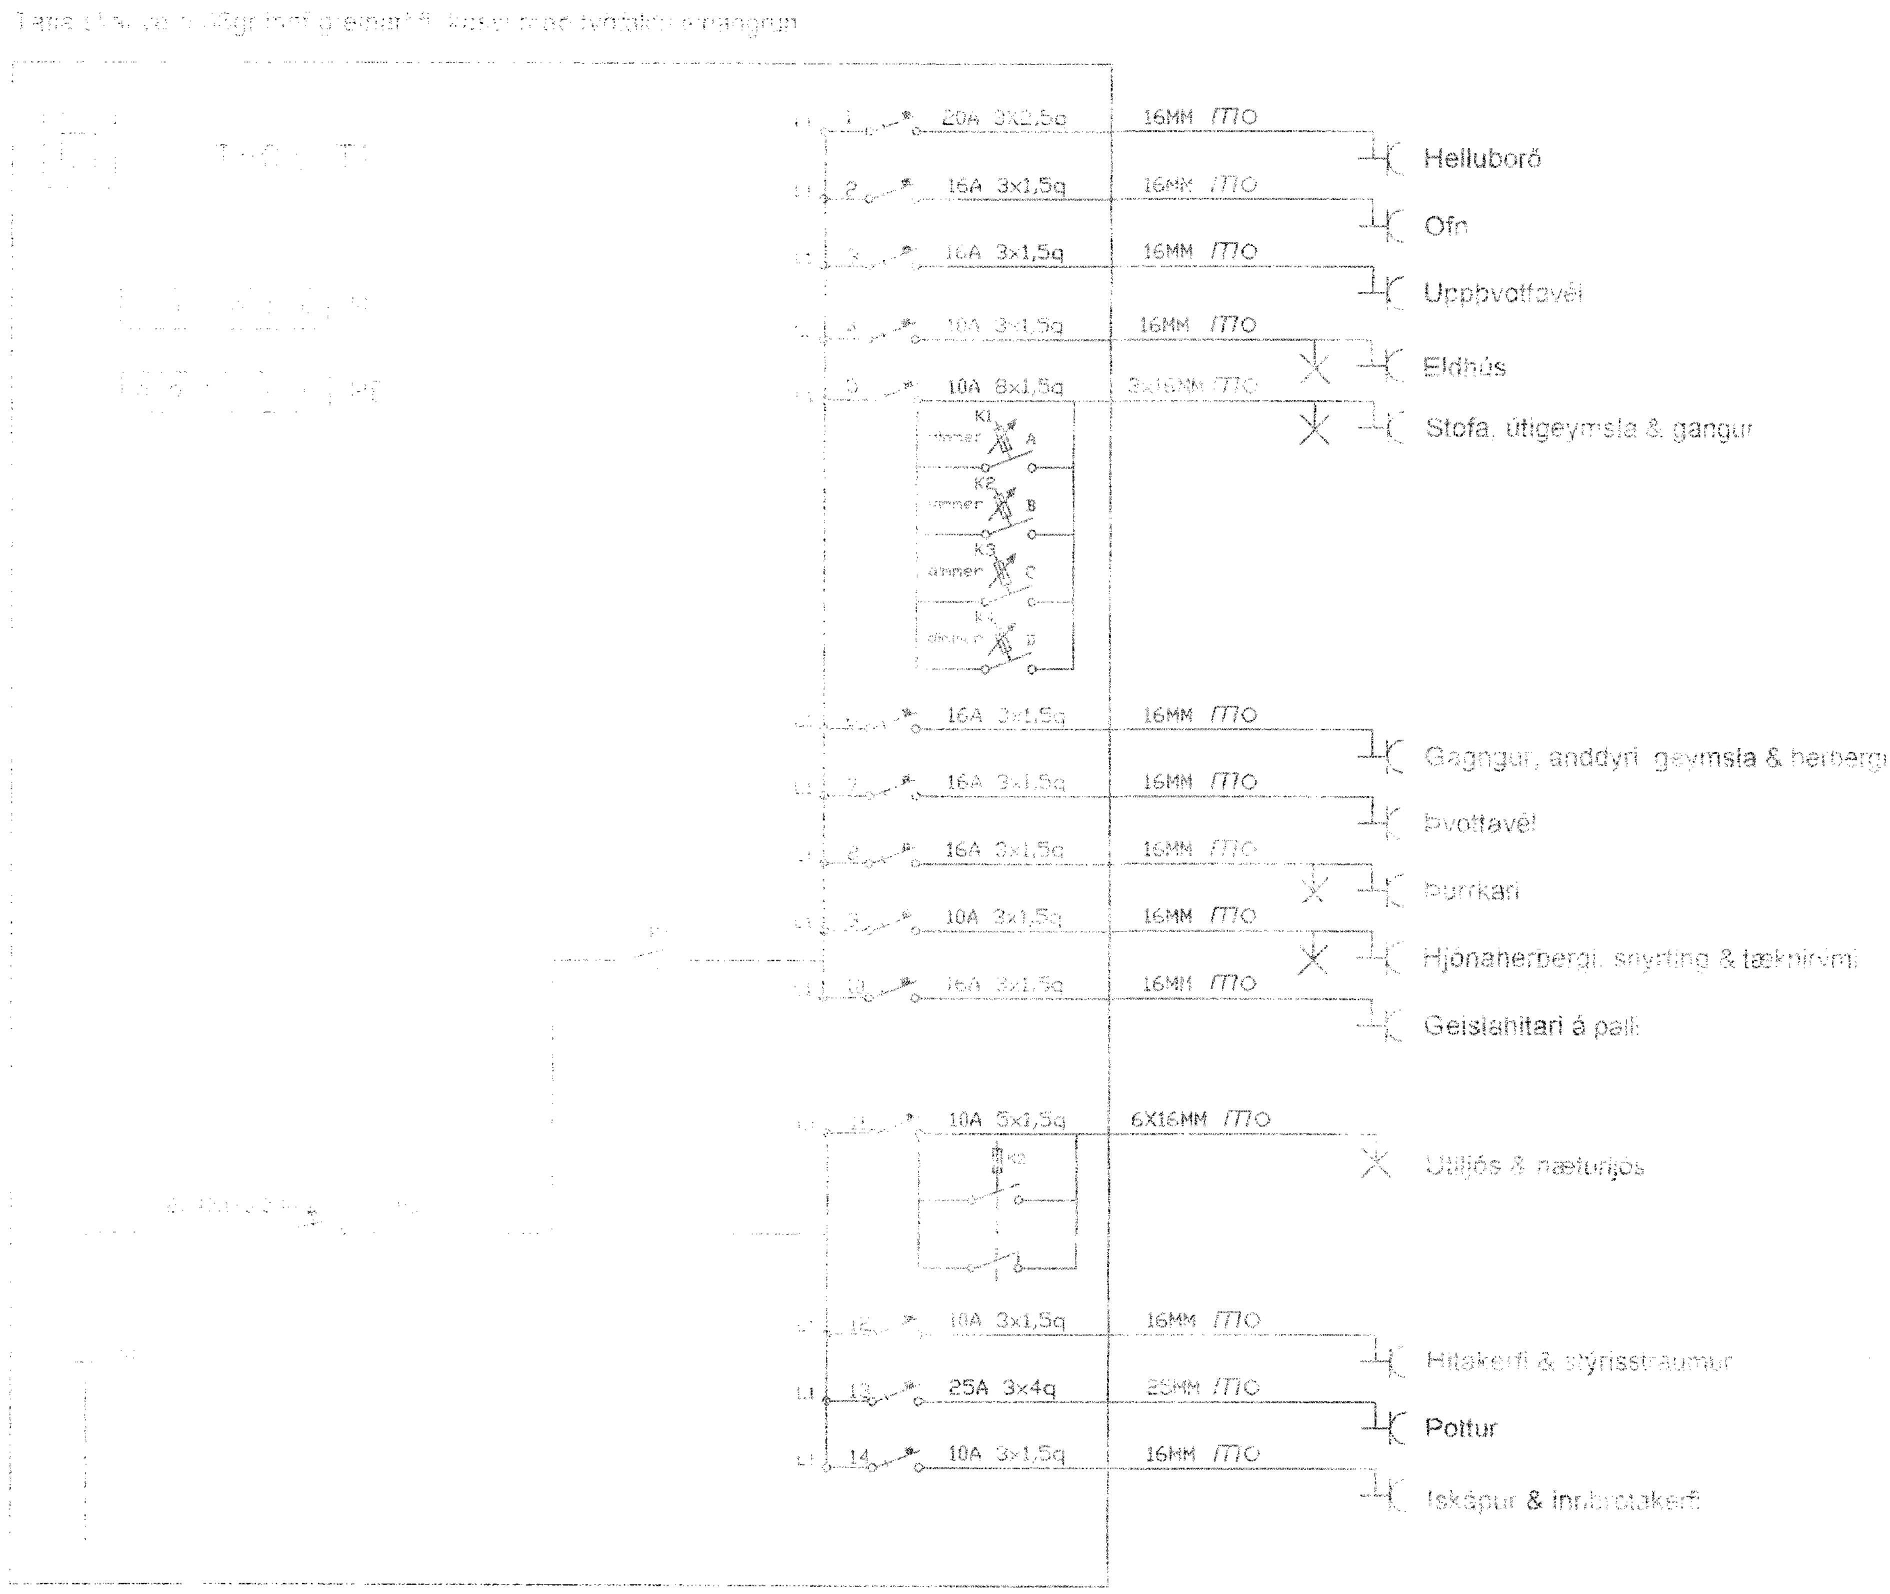


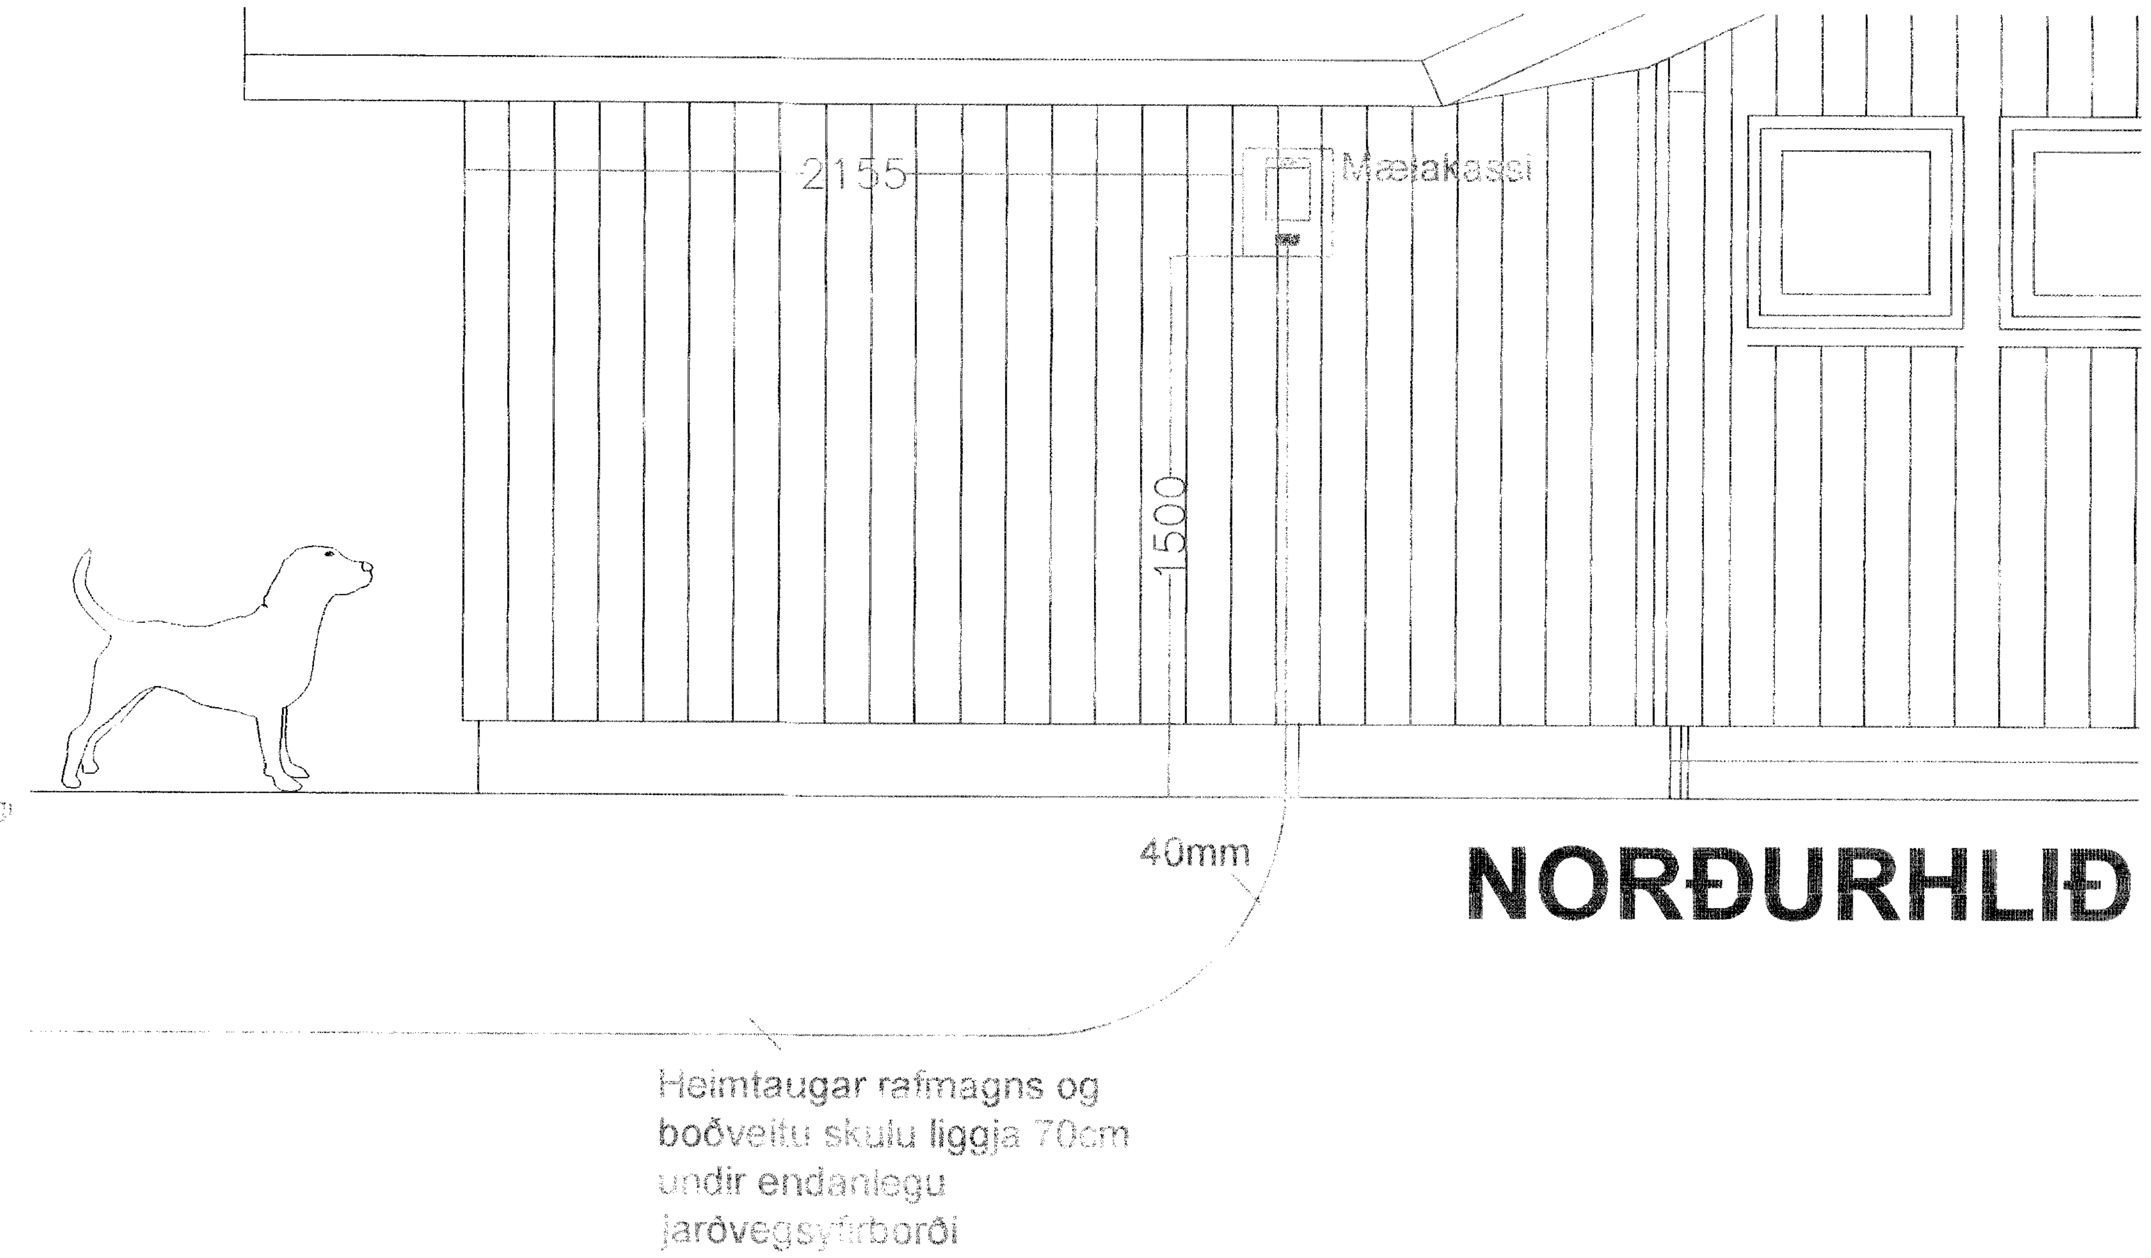


# NORÐURHLIÐ

## Almennar skýringar

Pípur skulu [illegible] lágspennu skal almennt vera 16mm og 20mm fyrir smáspennu, nema annað sé tekið fram í teikningum.
Dósir skulu vera [illegible] 20cm hæð frá gólfi fyrir tengla og [illegible] nema annað sé tekið fram á teikningu. Athuga að [illegible] frá fullfrágengnu gólfi og í miðja dós. [illegible] INNRÉTTINGA[illegible] OG RAFLAGNA[illegible] VIÐ FRÁGANG [illegible]. Málstraumur tengla skal vera ekki lægri en 10A og rofa 10A. [illegible] skal vera að minnsta kosti 10kA. [illegible] uppfylla skilyrði og reglur sem eftirfarandi reglur kveða á um: [illegible] um raforkuvirki, reglur Símans, tæknilega [illegible] og byggingarreglugerð.
Binda skal [illegible] tvö net [illegible] 12mm [illegible] samkvæmt raflagnauppdrætti [illegible] með 10-16q jarðvír. [illegible] með 10-25q jarðvír. Ef vatnslagnir og [illegible] eru lagðar í lömi skal einnig jarðbinda [illegible] PE [illegible] skal vera 1,5q nema annað sé tekið fram í teikningum.

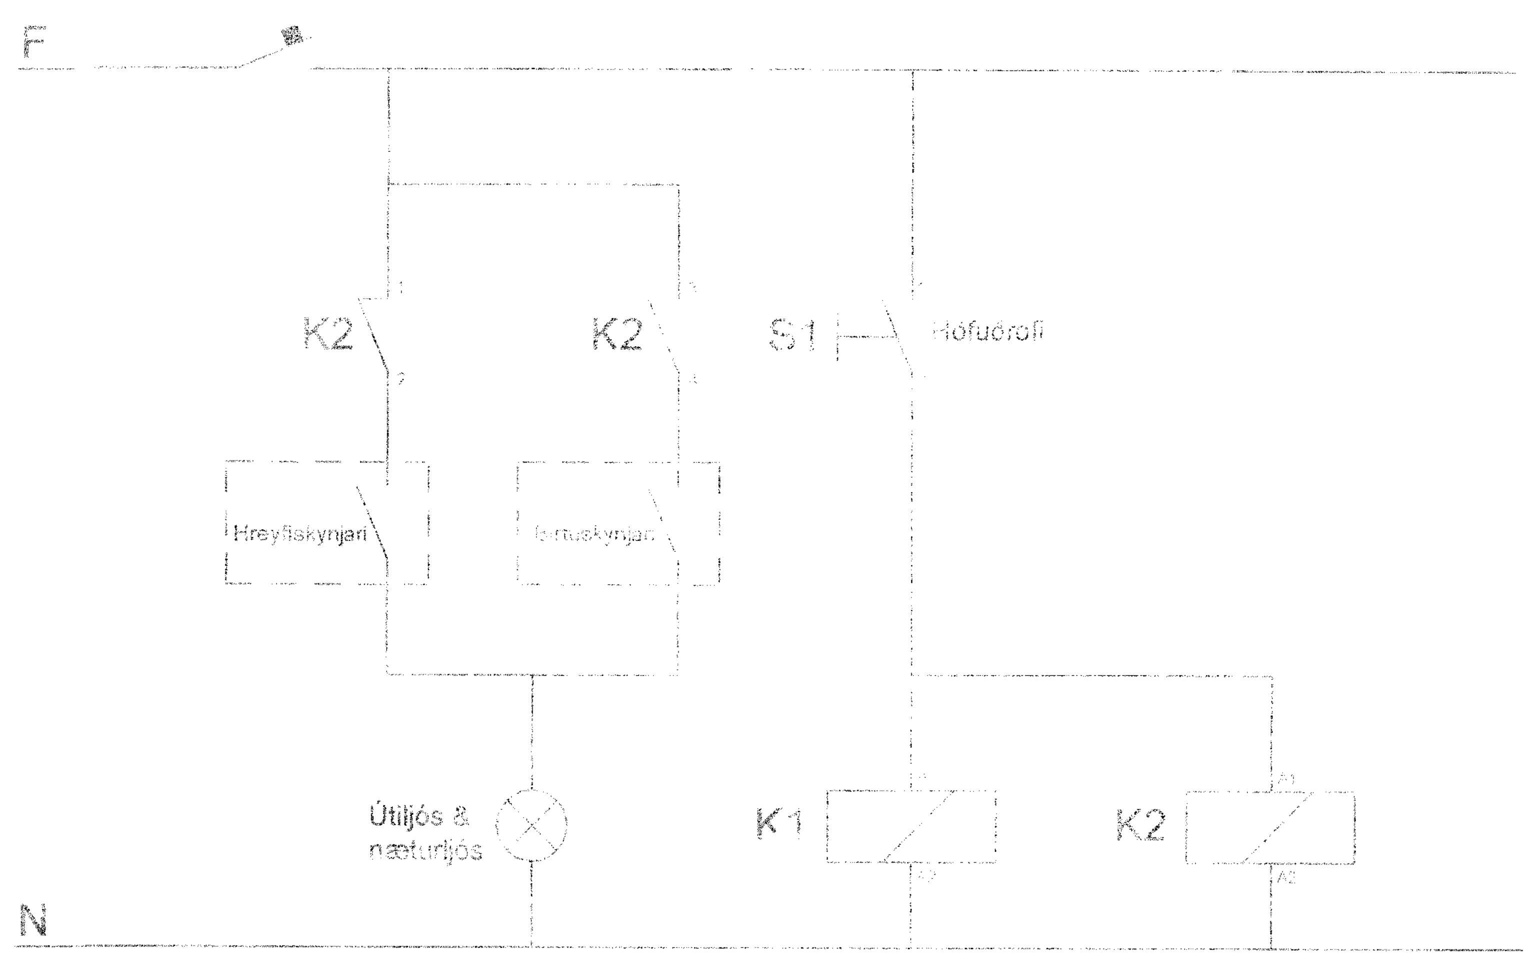


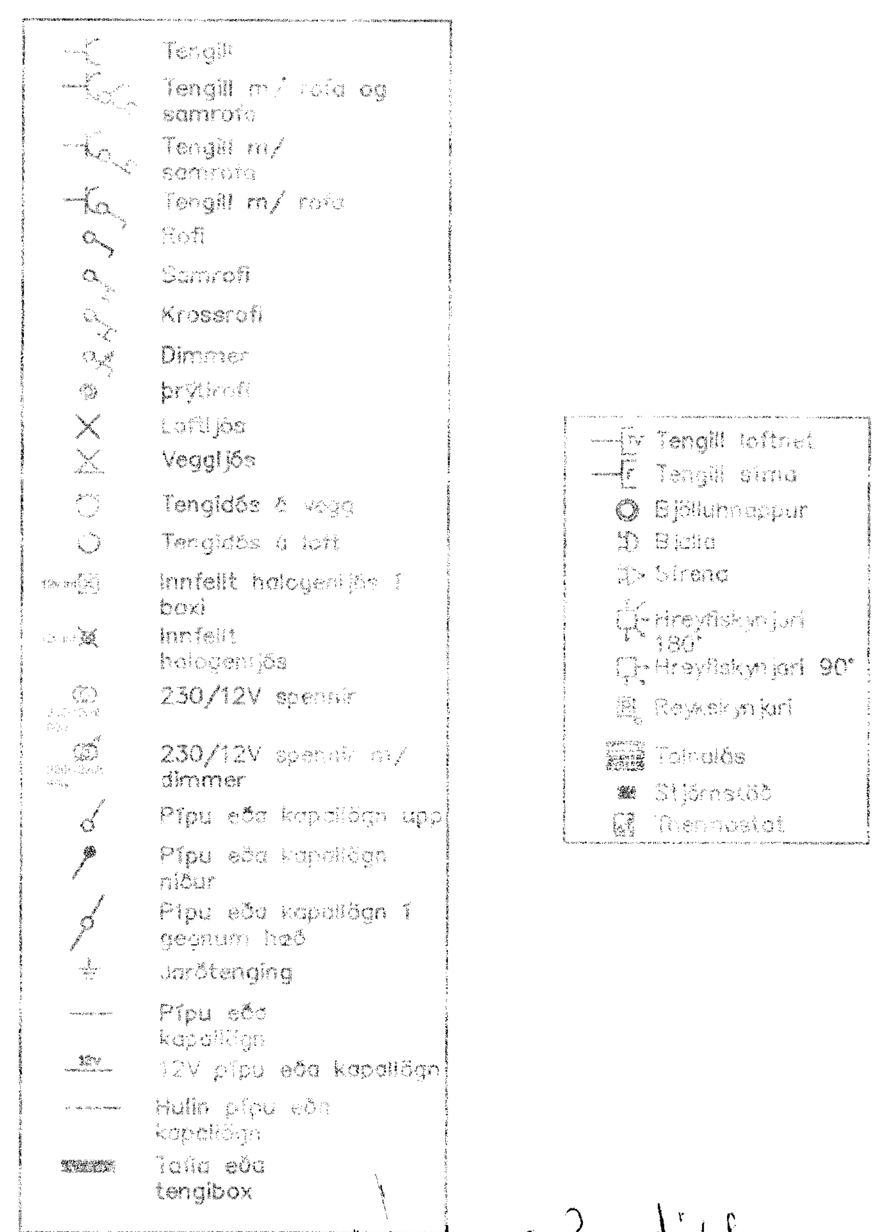


Valur Benediktsson

| Hannað af: | Yfirfarið af: | Samþykkt af: | kt | Dags: | Kvarði: |
|---|---|---|---|---|---|
| VB | | Valur Benediktsson | 190570-3719 | 09.08.06 | |

| | | | |
|---|---|---|---|
| Rafval Akureyri ehf.<br>Laufásgötu 9<br>sími 461-4140 | Asparvík 10 | | |
| | Töflumynd, snið & skýringar | Útgáfa: 1 | Blað: 3 |