


SAMPYKKT
 15 JUNI 2010
Ragn Guðsson
 Byggingaunniðri uppsv. Amessýslu og Flóahfr.

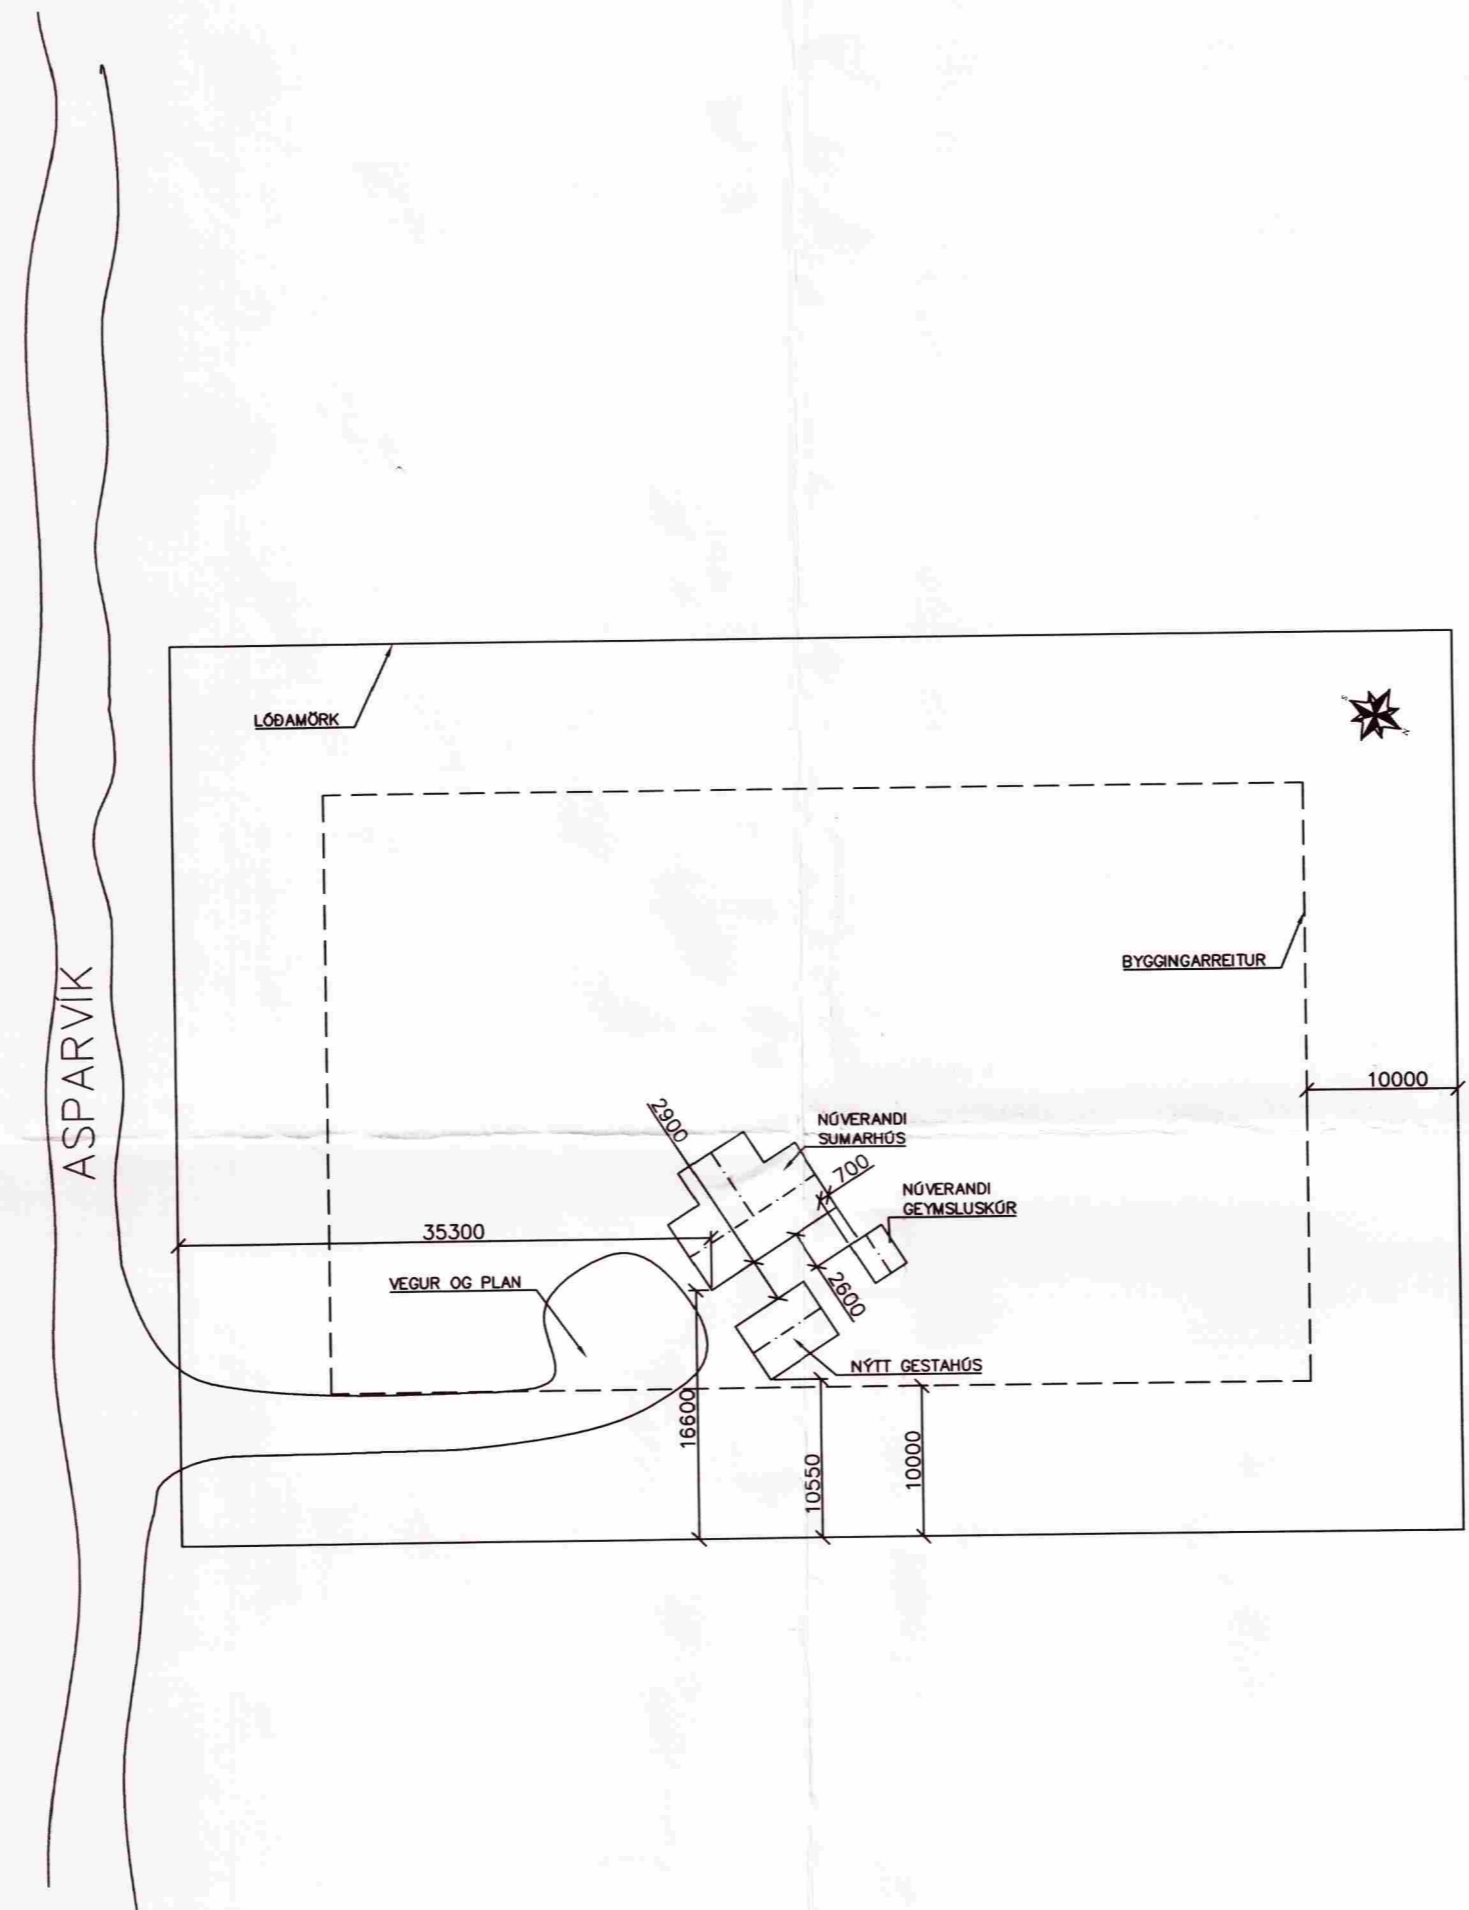

SÓTT ER UM BYGGINGALEIFI FYRIR GESTAHÓUS Á
 LÖÐ ÞAR SEM ER FRISTUNDAHÓUS FYRIR FRA
 ÁRINU 2004
 FLATARMÁL GESTAHÓSS: 24,3 m²
 RÖMMÁL GESTAHÓSS: 67,3 m³
 FLATARMÁL LÖÐAR: 51 þús. m²
 HEILDAR NÝTINGARHLUTFALL
 MEÐ GESTAHÓSI OG GEYMSLUSKÓR: 0,18%

Frístundahús – Gestahús		
Asparvík 14, LANDNÚMÉR 168252, STAÐGREINIR 8719-01-4568-0140		
Hraunkot, Grímsnes og Grafningshreppur (í landi sjómannaðagsráðs)		
Mælikvarði	1/500	Dags 29. maí 2010
TEIKNAD:	Magnús Eiríksson	
AFSTÖÐUMYND	SAMPYKKT AF: 30.06.2010 <i>Ragn Guðsson</i> 190452-4179	