


GRUNNMYND




ÚTLIT -

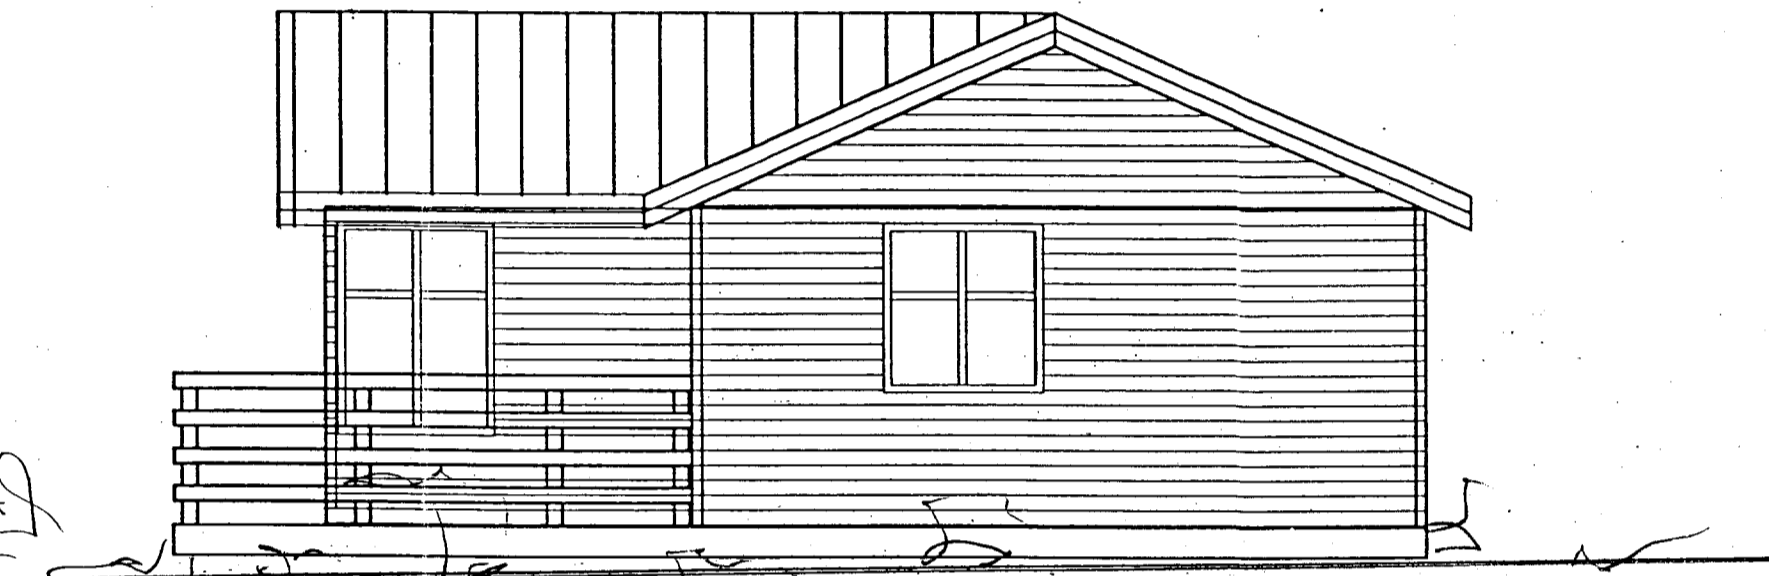


ÚTLIT -


AFSTÖÐUMYND 1:5000

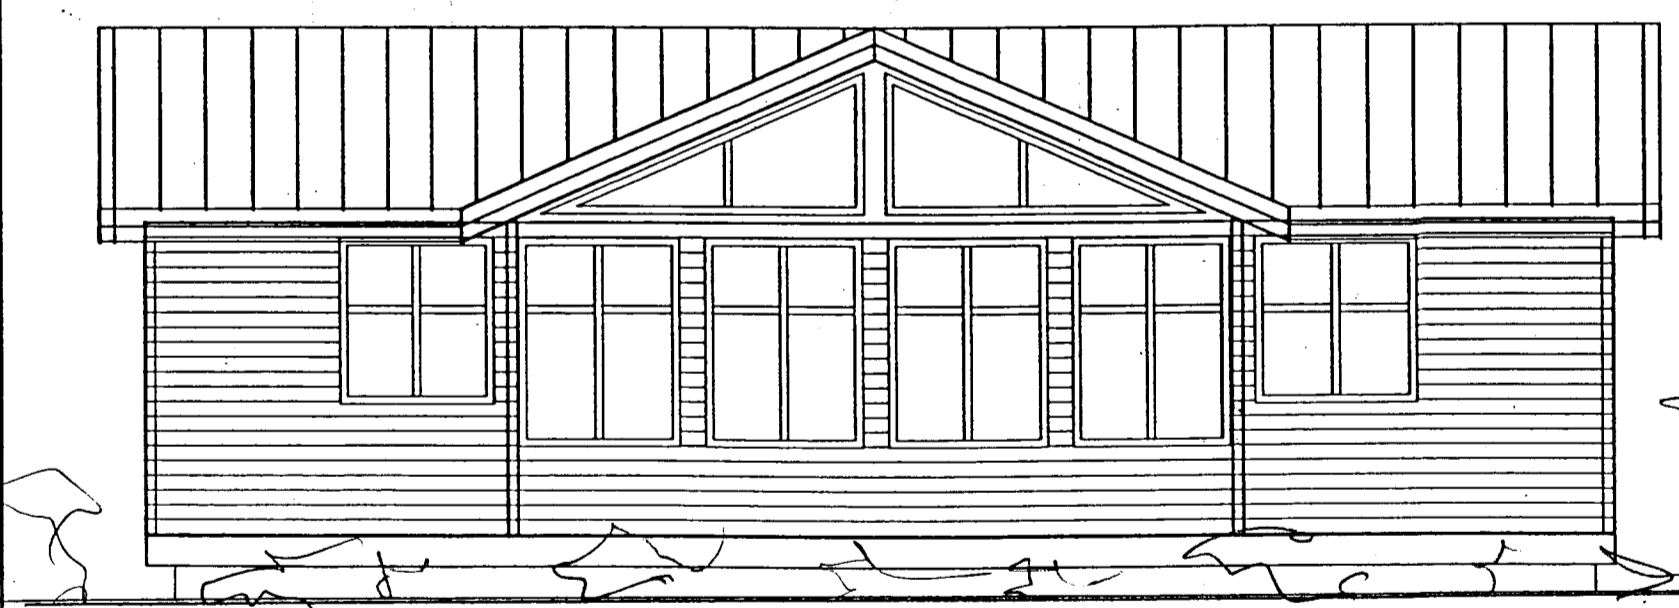


ÚTLIT -

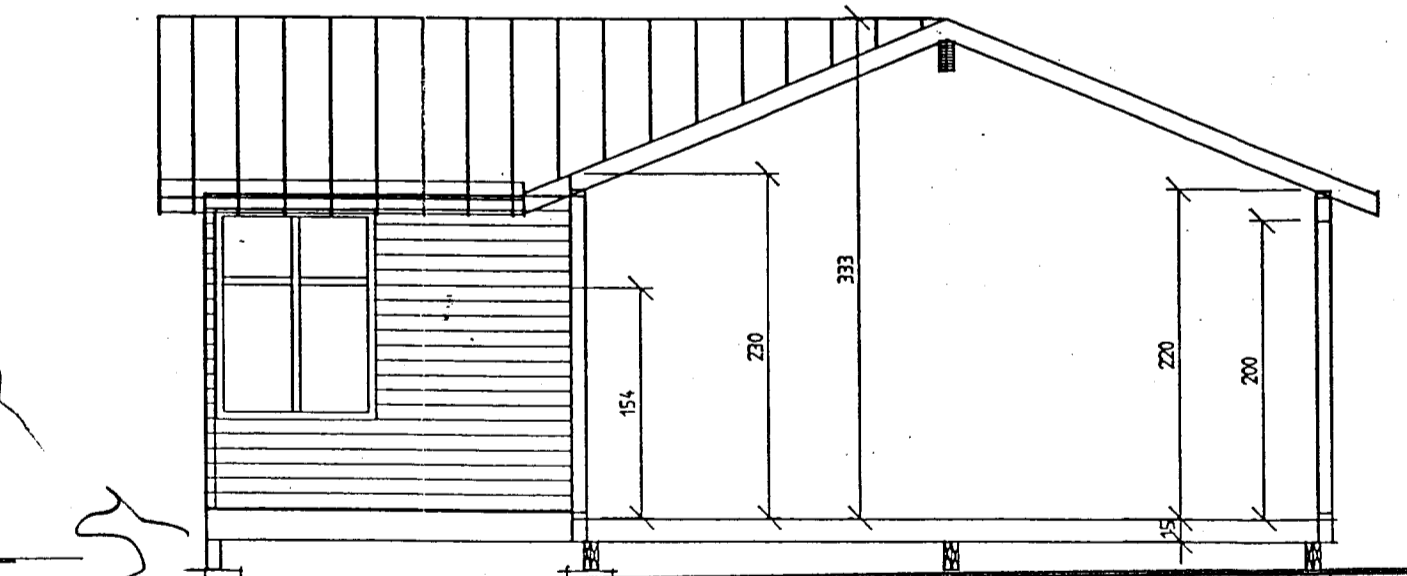

SNID

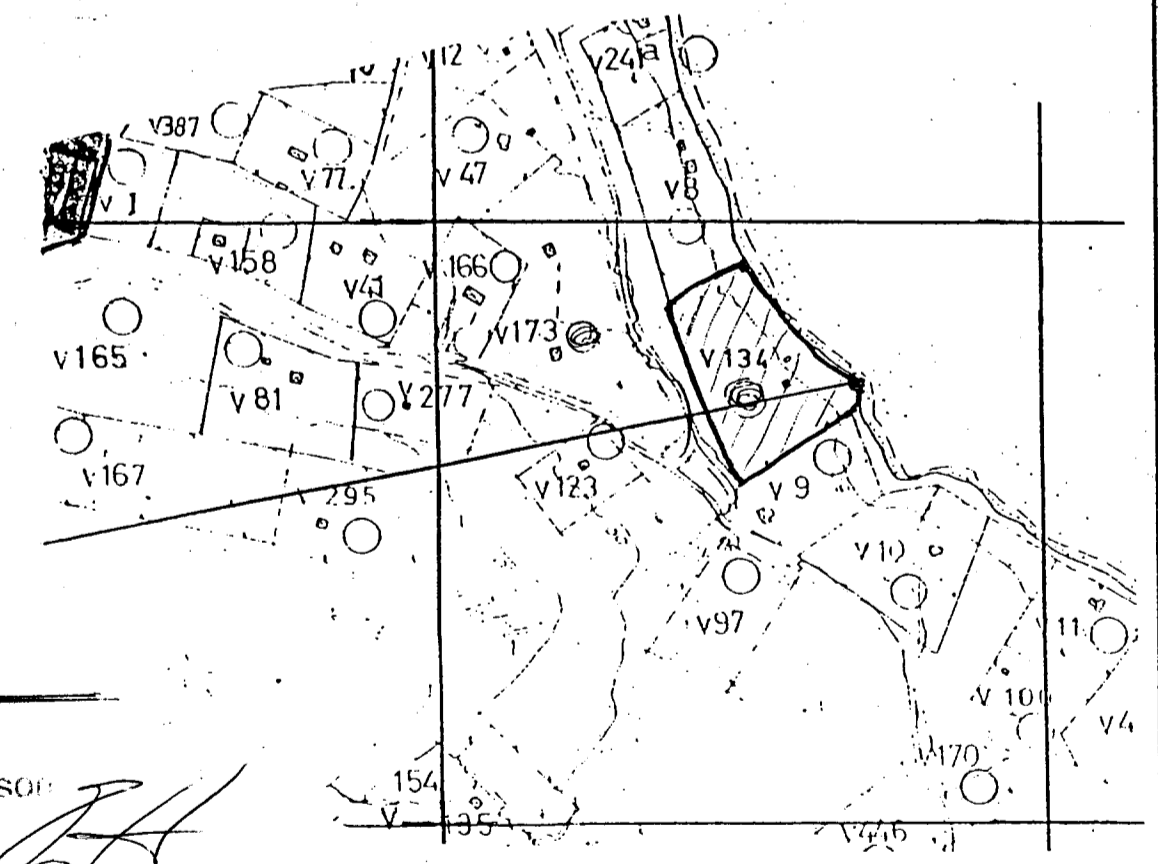

STABSETNING Í SAMRÁÐI VIÐ BYGGINGAFULLTRÚA

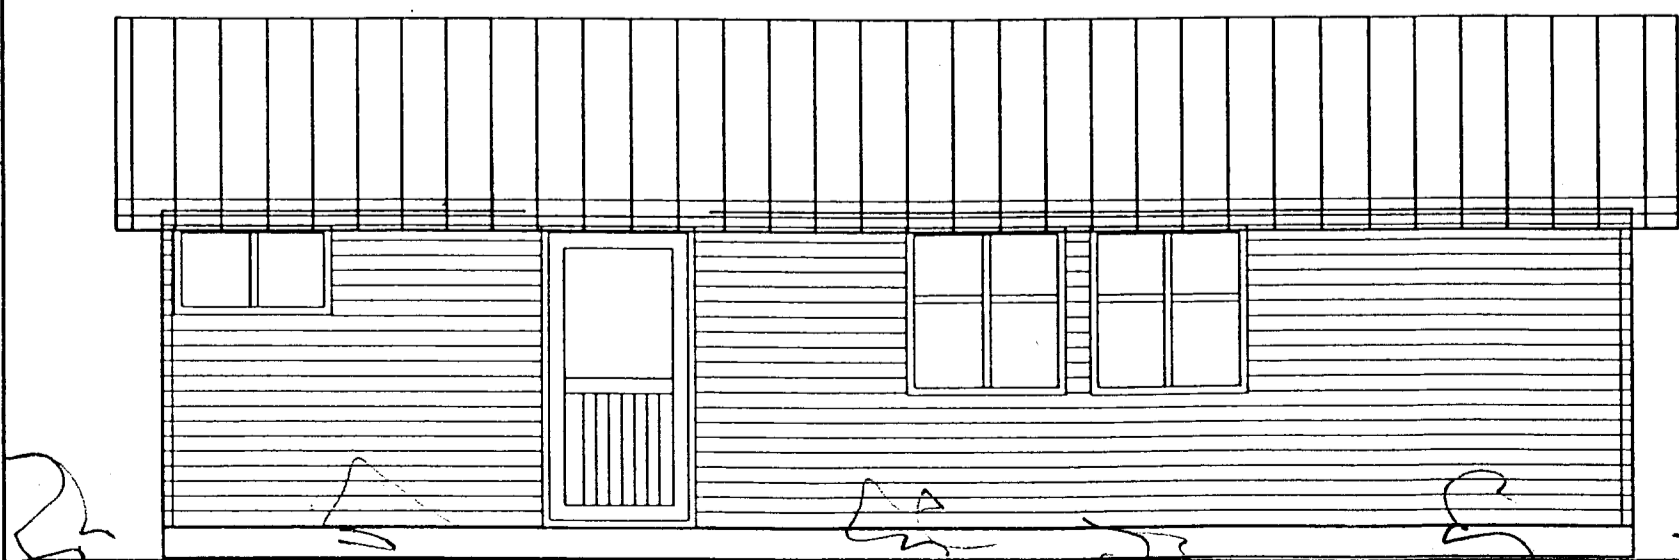

ÚTLIT -

SKÝR INGAR :

Húsið er timburhús byggt á staurum. Húsið er einangrað með steinull og klætt að utan með timburklæðningu. Á þak kemur bárujárn. Einangrun er 4" í útveggjum og 5" í þaki. Stabsetning reykskynjara og slökkviltakja skal vera í samráði við slökkviliðsstjóra. Allar framkvæmdir skulu vera í fullu samræmi við byggingareglugerð.

HELSTU STÆRÐIR :

BRÚTTÓ FLATARMÁL HÚSS ER 60.8 m²
BRÚTTÓ RÚMMÁL HÚSS ER 160.5 m³

Erlendur Árni Hjálmarsson
Byggingafræðingur
Klébergi 6 • 220 Hafnariróð
Sími 555 3860

VATNSSENDABLETTUR 134, KÓPAVOGI <i>Agarvík 14 - Hárum</i>		BLAD NR:	VERK NR:
SUMARHÚS 60.8 m²		103	96-001
Grunnmyndir, útlit		KVARDI:	1 : 50
DAGS:	HANNAÐ:	TEIKNAD:	
APRÍL 1996	DG / SB	DG / SB	

Samþykkt á fundi byggingarnefndar Kópavogs
9 AUG 1996
Byggingarfulltrúinn
C. Westdahl

Samþykkt 164417
AUG 2005
Hinn Erlendur