

Skráningartafla: Frístundahús nr.9, Asparvík, Hraunborgum, Grímsnesi
 Landnúmer: 120
 Matshlutanúmer: A
 Útgáfa: 4.01t
 Dags: 20.08.05
 Skrásetjari: Guðjón Þór Ragnarsson
 Kennitala: 210351-3619

Uppskipting og lýsing					Stærðir												
D0	D1	D2	D3	D4	D5	D5M	D6	D7	D8	D8	D10a	D10b	D11	D12	D16	D17	
Lokun	Rými hæð-röð	Notkun texti	Höfuð- flokkun	Eignar- hald	Botnflötur m ²	Milliflötur m ²	Stigar m ²	Op m ²	Brúttóflötur m ²	Brúttóflötur sh x 1,8	Salarhæð mín	Salarhæð max	Brúttó rúmmál m ³	Nettóflötur m ²	Birt flatarmál m ²	Ræknitala skiptarúmmáls	Skipta- rúmmál m ³
		Matshluti			90,0	0,0	0,0	0,0	90,0	0,0			369,4	78,8	90,0		307,590
		Botn											18,0				
	01	Íbúð			90,0	0,0	0,0	0,0	90,0	0,0			351,4	78,8	90,0		
A	0101	Íbúð	N	0101	82,0				82,0		2,30	5,70	329,4	72,0	82,0	4,02	289,440
A	0102	Geymsla	N	0101	8,0				8,0		2,00	3,10	22,0	8,8	8,0	2,75	18,150
C	0103	Pallur	U	0101	85,0				85,0								

Athugasemdir

Sameignir sumra

Eignarhald	Notkun texti	Birt flatarmál m ²	Skipta rúmmál Séreign m ³	Séreign og sameign m ³
0101	Íbúð	90,0	307,590	307,590
	Alls	90,0	307,590	307,590

Samþykkt

25 APR. 2006

Byggingarfræðingur Arnar Sveinsson

BYGGINGARLÝSING


ALMENNT:
 Húsið sé timburhús reist á steyptri plötu.
 Klæðning utanhúss sé kjálkklæðning úr furu íbúð með ljósbrúnni viðarvörn. Á þaki sé svart stálhúð þakjám.
 Flatarmál= 82m²
 Birt flatarmál= 78,8m²
 Rúmmál= 369,4m³
 Pallur= 85m²

GÓLF:
 Steyptir sökkjar og plata, einangrað með 50mm pæsteingrun.
 Gólf geymslu skal vera hefðbundin timburgólf, reist á steyptum súlum.


ÚTVEGGIR:
 ÚTVEGGJAGRIND ER ÚR 125mm T1 STYRKLEIKAFLOKKUÐU TIMBRI c/c80cm
 HEILKLEDD MEÐ 9mm KROSSVIÐI (NEGLING c/c10cm MEÐ 60mm SAUM)
 ÖLL SAMSKEYTI SÉU NEGLD MEÐ 5" SAUM Í ENDATRE OG VINKILL
 60X60X60mm (NEGLING 2X 3stk. 4X50mm) SETTUR Í ÖLL SAMSKEYTI GRINDAR.
 EINANGRUN: 100mm STEINULL

ÞAK:
 ÞAK ER HEILKLETT MEÐ 25mm BORDAKLÆDNINGU Á SPERRUR SEM SÉU
 50X175mm c/c80cm MEÐ ÞAKPAPPA OG ÞAKJÁRNI. SPERRUR SKULU FESTAR
 MEÐ 90X90X120mm VINKLI, BOLTADAR Í VEGGSILLU ANNARSVEGAR OG SPERRU OG
 SKAMMBITA HINSVEGAR MEÐ 12mm BORDABOLTA.
 EINANGRUN: 150mm STEINULL

RAKAVARNARLAG 0,2mm KOMI Á ALLA FLETI (VEGGI, ÞAK)

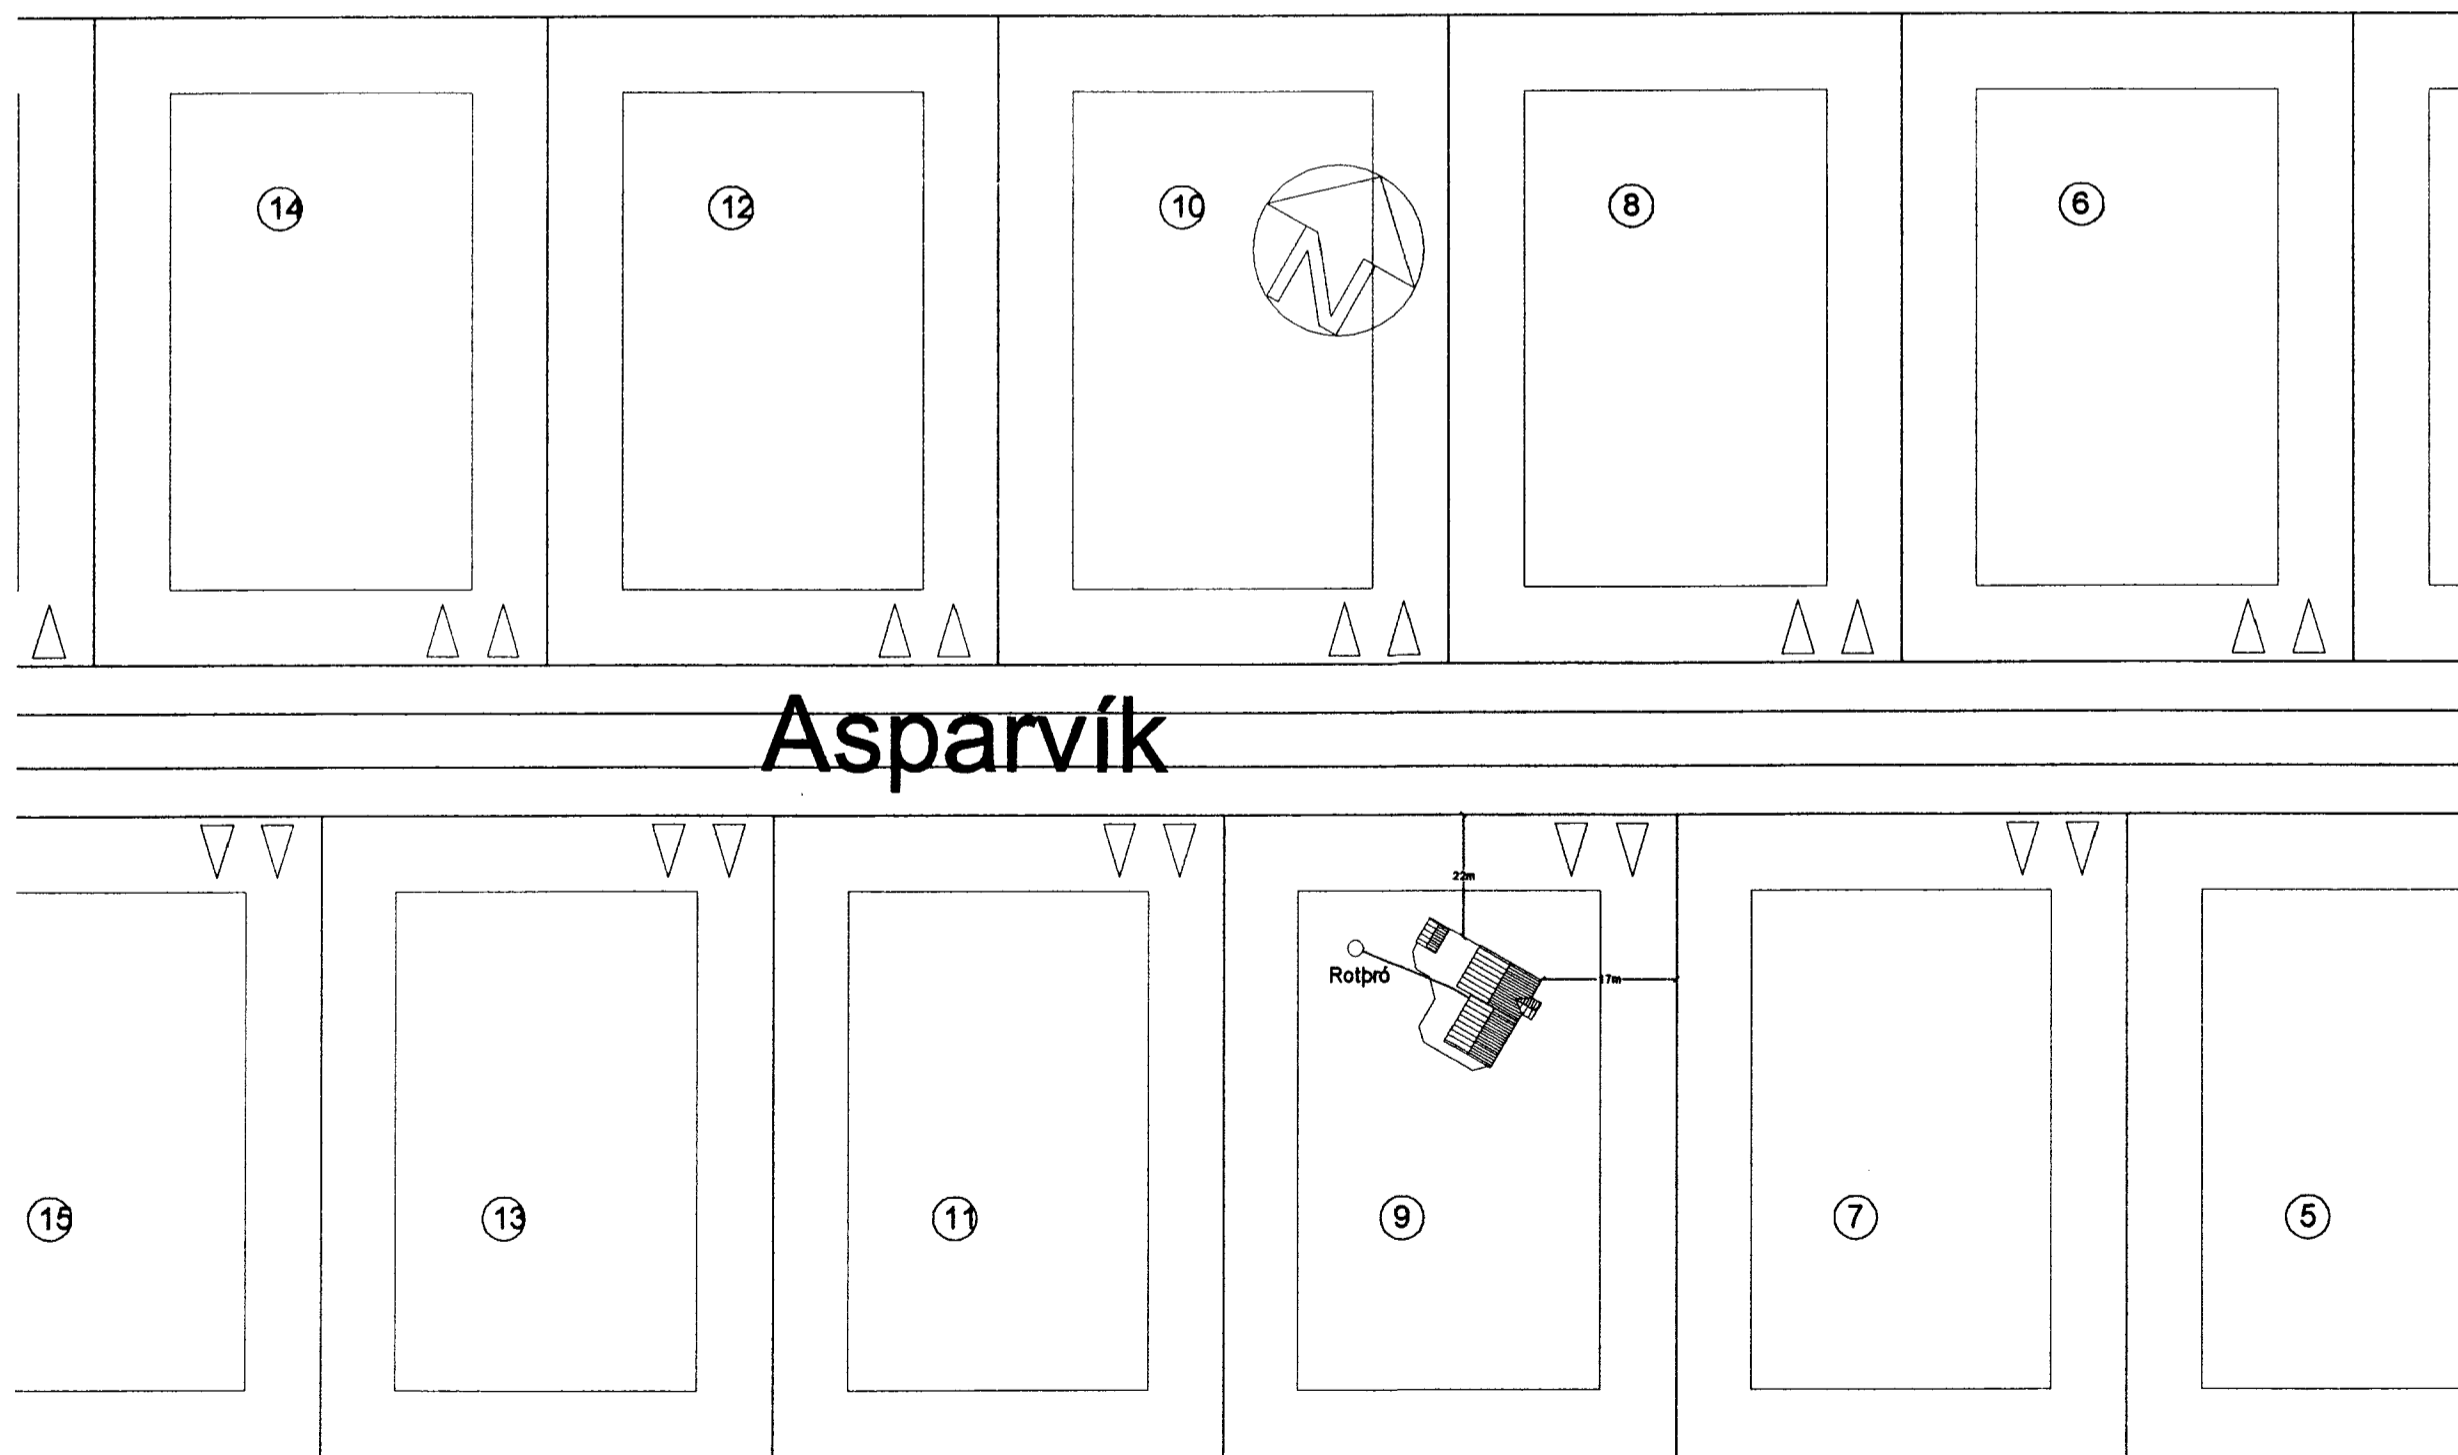

Afstöðumynd
 Mælikvarði 1:1000

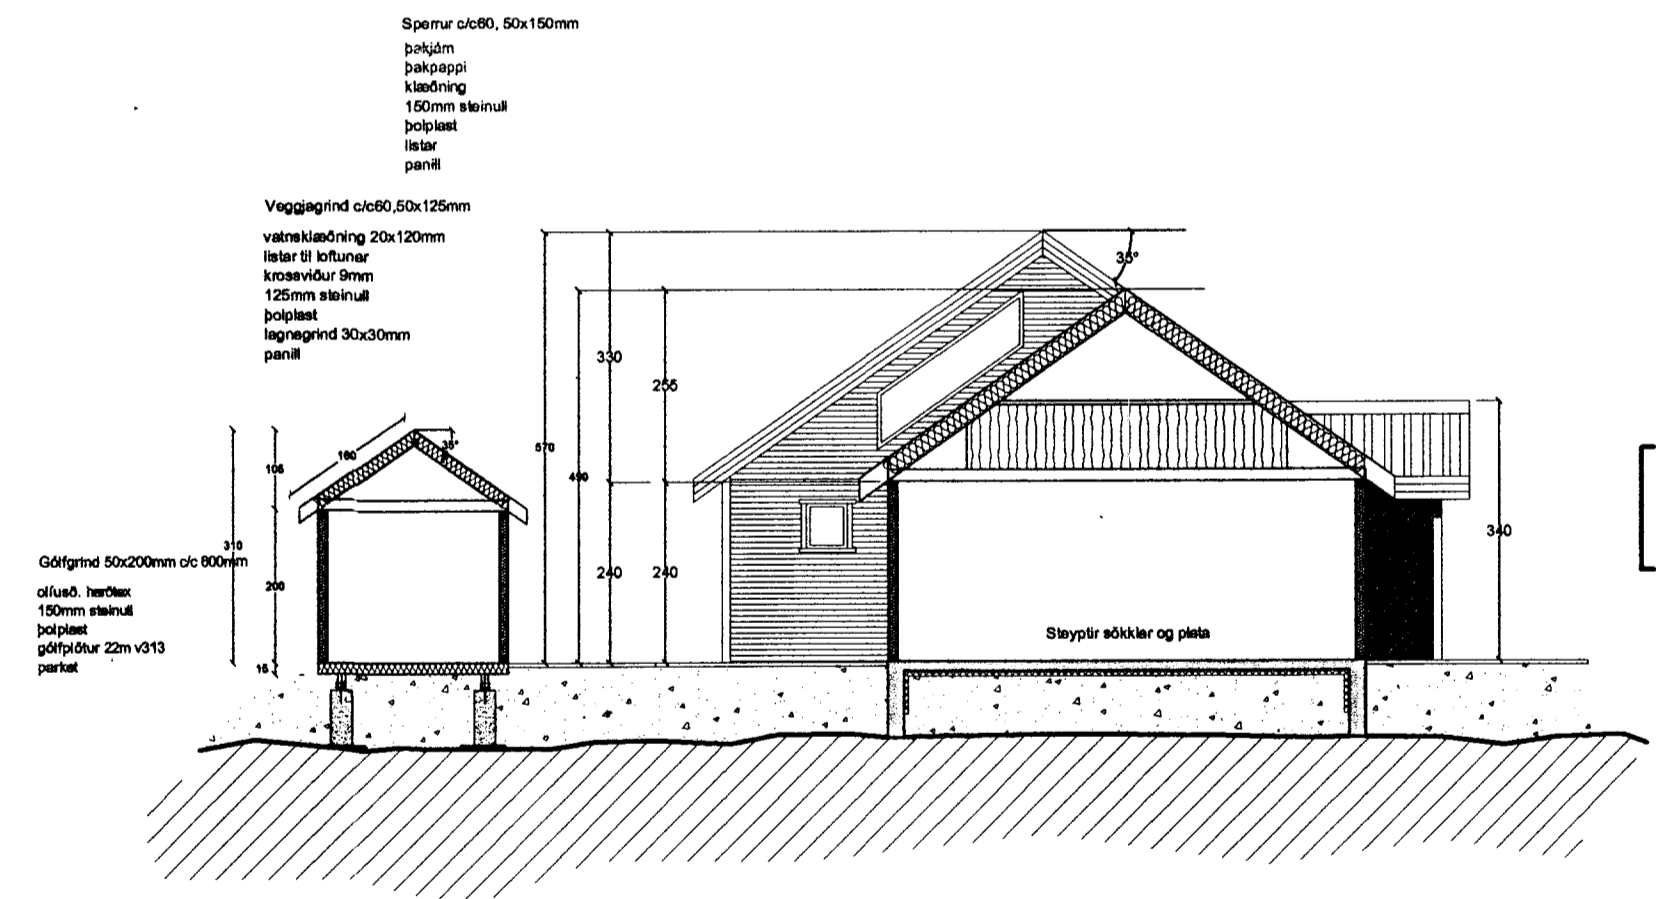

Snið AA
 Mælikvarði 1:100

EK-Sumarhús ehf
 Flugumýri 6-270, Mosfellsbæ-sími 5666430- E-mail ekumarhus@simnet.is

Einar Þorkelsson, byggingameistari Kl. 222266-3322
 Karl Valur Guðjónsson, netverksákl. Kl. 010256-7319
 Guðjón Þór Ragnarsson, byggjatekniráðgjafi Kl. 210351-3619

Staður	Daga	15.2.2006	Ánað	
Frístundahús nr.9, Asparvík Hraunborgum, Grímsnesi	Teknað	K.V.G.	Hannað	K.V.G.
	Mælikvarði	1:100, 1:1000	Yfirferð	G.P.R.
Verkhúll	Samþykkt		Blað nr.	1

Afstöðumynd, skráningartafla, snið