



Samþykkt

25 APR. 2006


Byggingarfulltrúgáveita Amessyðlu

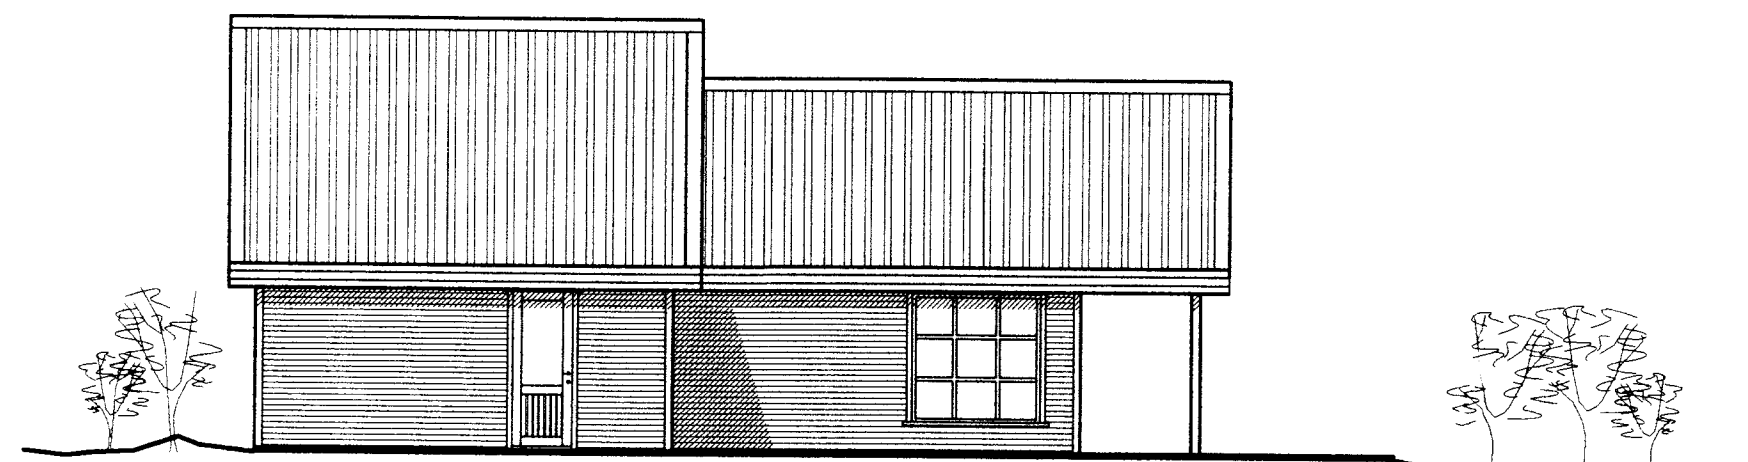


Útlit Vestur  
Mælikvarði 1:100

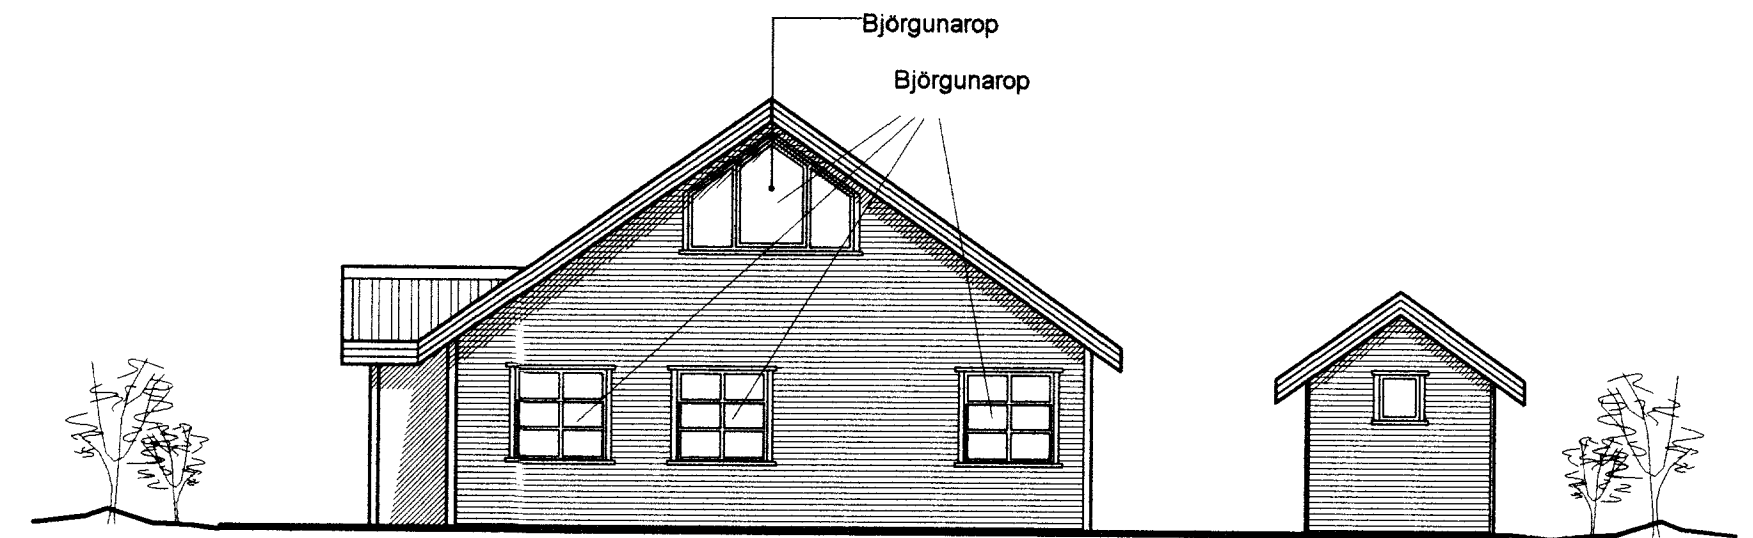

Útlit Norður  
Mælikvarði 1:100

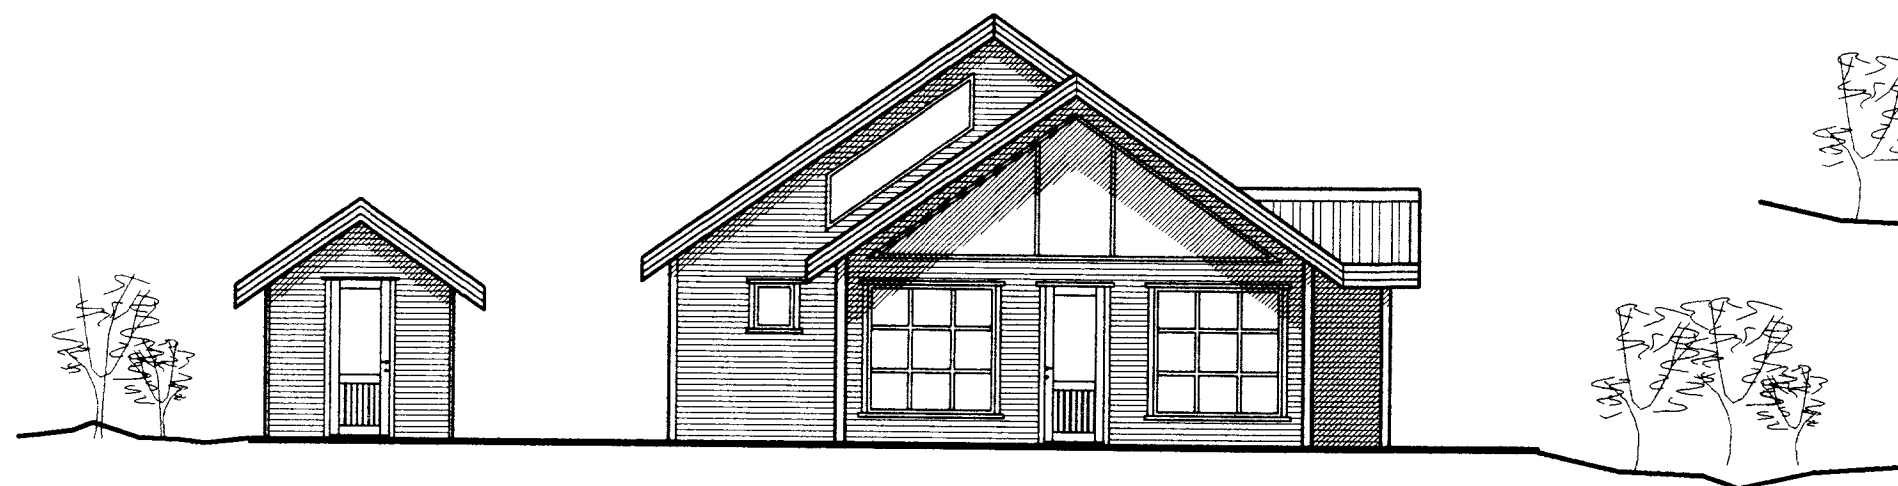

Útlit Suður  
Mælikvarði 1:100

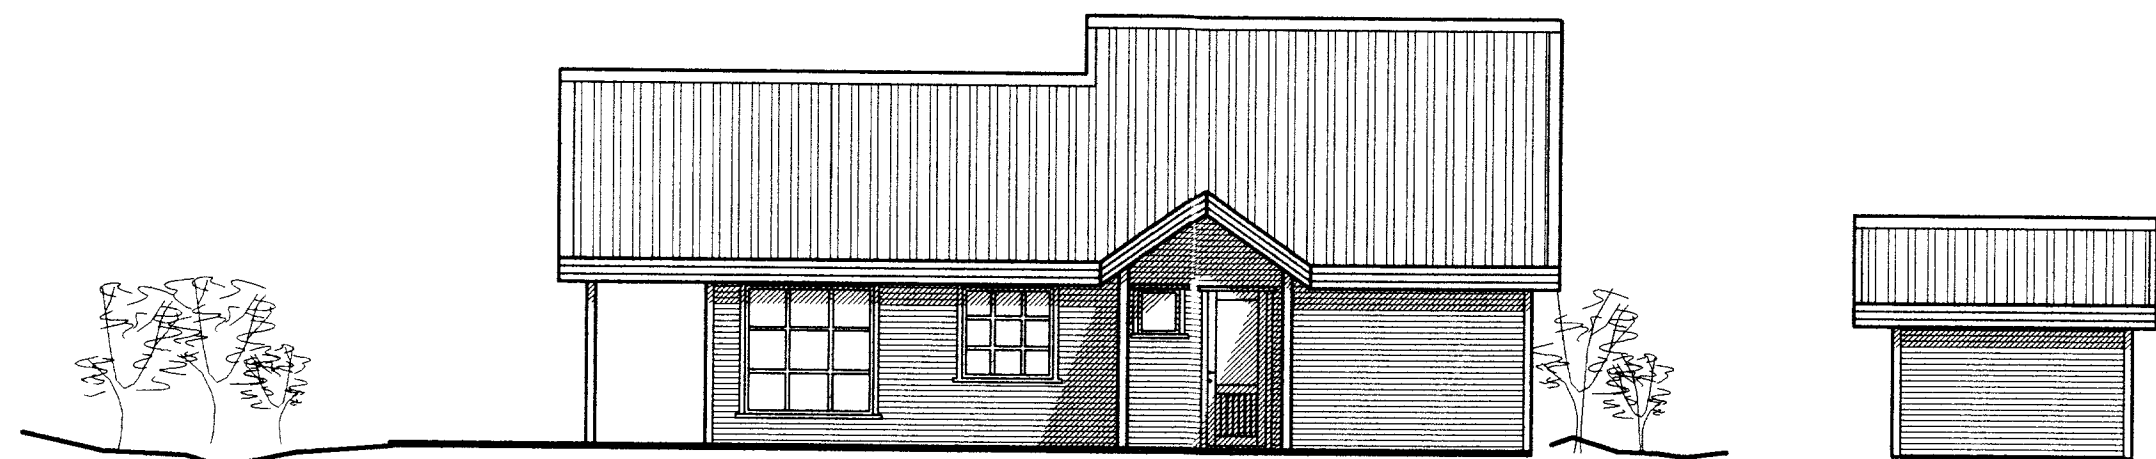

Útlit Austur  
Mælikvarði 1:100

EK-Sumarhús ehf

Flugumýri 6-270, Mosfellsbæ-sími 5666430- E-mail ekaumarhus@simnet.is

Einar Þorvaldsson, byggingamatari  
Kl. 222255-3322

Karl Valur Guðjónsson, rafverktali  
Kl. 010268-7318

Guðjón Þór Þagnarson, bygg-tekniráðgjafi  
Kl. 210351-3519

Staður Fristundahús nr.9, Asparvík Hraunborgum, Grímsnesi	Daga	20.11.05	Annað	
	Teknað	K.V.G.	Hannað	K.V.G.
	Mælikvarði	1:100	Yfirlit	G.P.R.
Verkhúsi Útlit	Samþykkt	Troski þín Reykjavík		
			Blað nr.	4