


Grunnmynd þak

- 1 Gatagirði 25x1.5 ofaná þakklæðningu neglit í gegnum þakklæðningu ofaní þakbita með 3" galv 2 stk. í hvern bita, skástífung á þaki

**SKÝRINGAR ÞAK:**

ÞAK SÉ KLÆTT MEÐ 40x125 NEGLT Í HVERJA SPERRU MEÐ 3 STK. 3" GALV. NEMA VIÐ GAFLA OG 4 NEDSTU BORD ÞAR NEGLIST MEÐ 4 STK. 3" GALV. Í HVERJA SPERRU. OFAN Á TIMBURKLÆÐNINGU KOMI ASFALTPAPPI, 50X100 LEKTUR 100 mm. EINANGRUN OG BÁRUJÁRN EÐA BÁRUSTÁL. NEGLA SKAL ÞAKJÁRN MEÐ SNÚNUM ÞAKSAUM EÐA KAMBSAUM, SJÁ NÁNAR SNÍÐMYNDR. EF NOTUÐ ER ÖNNUR GERÐ ÞAKSTALS SKAL ENDURSKOÐA NEGLINGU. SKAL ÞESS GÆTT AÐ AMK. VERÐI 15 STK. ÞAKSAUMUR Á HVERN FERMETUR ÞAKS.

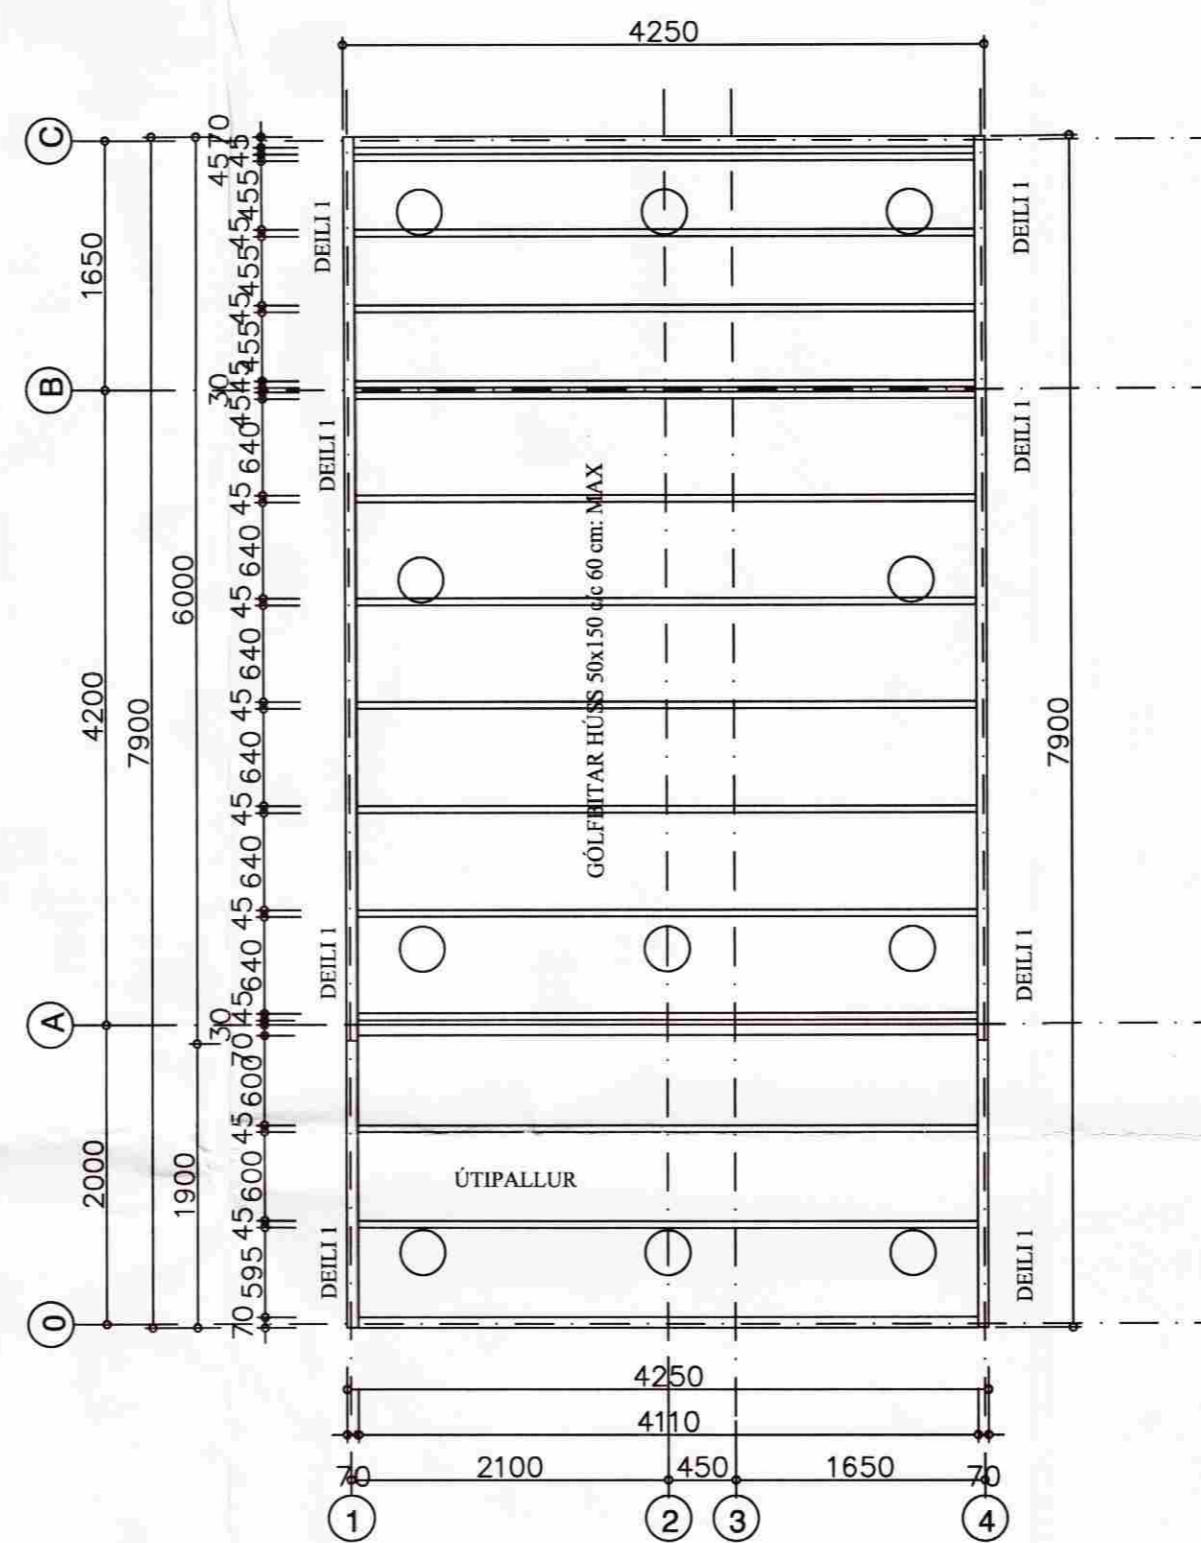

Grunnmynd gólfbitar

MÓTTEKIÐ

12. AUG. 2009

Byggingafulltrúi uppsv. Árnessýslu og Flóahfr.

**Frístundahús Undirhlíð 15**  
í landi Minna-Mosfells Grímsnes og Grafningshreppi

Grunnmynd gólfbitar og þak

Eigendur: kt. 230351-3179, og kt. 290848-3509

**ABS**  
-teiknistofa-

Jóhannes Pétursson  
Byggingateknifráðingur  
Kt. 010448-3959  
S: 567-5107

Hannað:	J.P.	Dagsetning:	20.07.09
Teiknað:	J.P.	MKV:	1 : 50
Samþykkt:	<i>[Signature]</i>	Nr. teikningar:	P-01