


Grunnmynd  
1:50

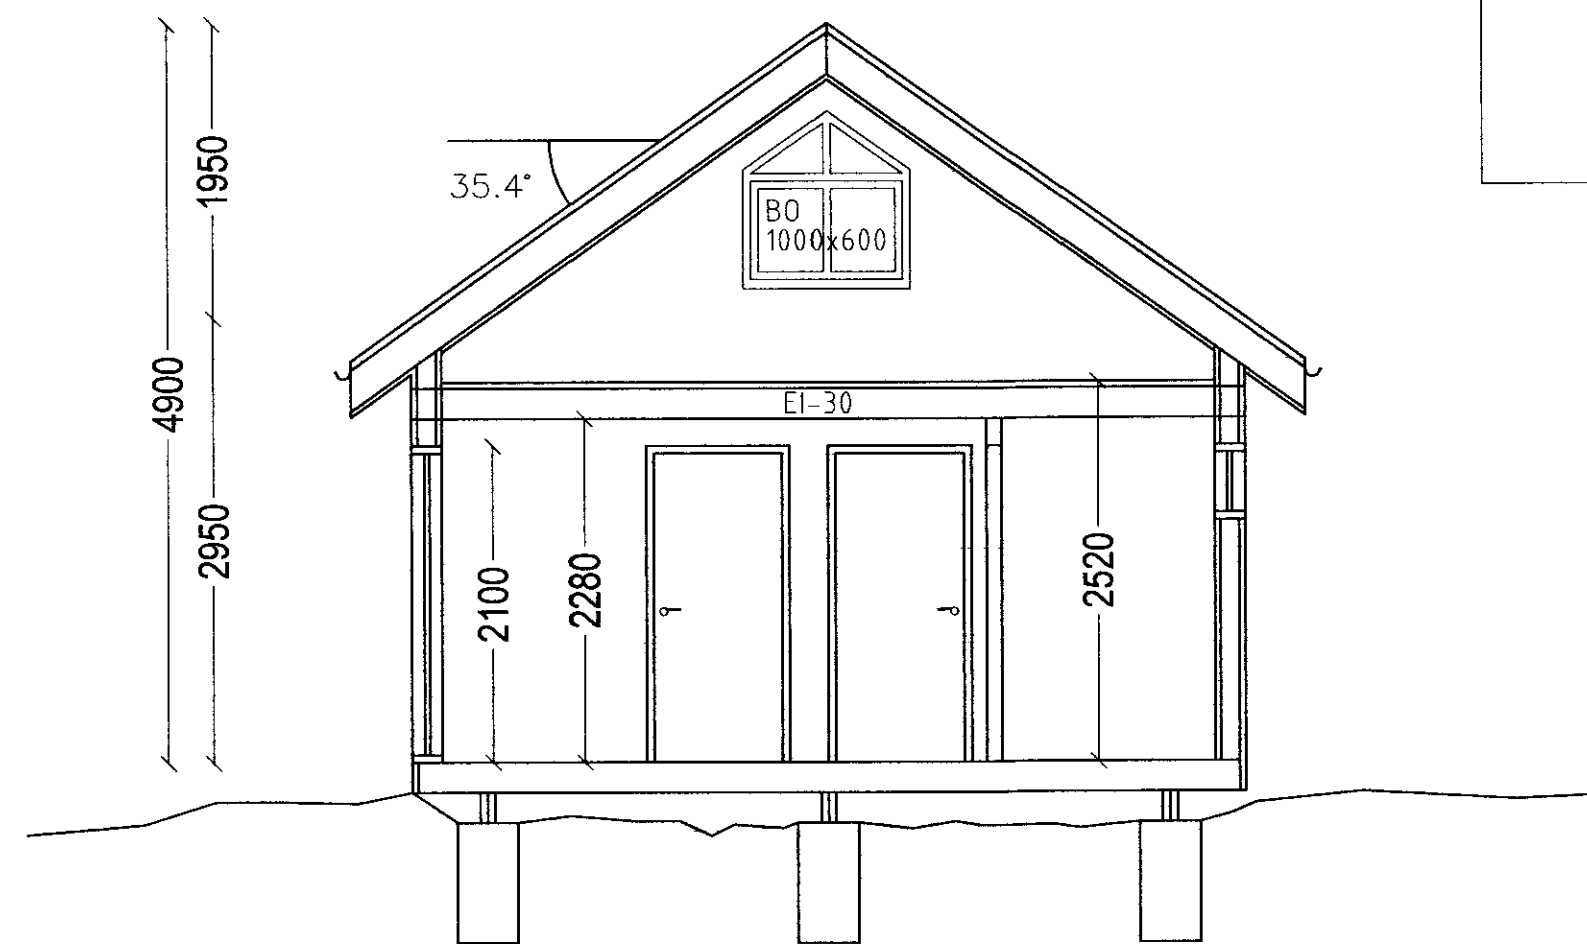

Snið A-A  
1:50

BYGGINGARLÝSING:

HÚS:  
HÚSID ER TIMBURHÚS MED TIMBURGÓLFI, BYGGT TIL FLUTNINGS.

ÚTVEGGIR KLÆDDIR AD UTAN MED LIGGJANDI KÚPTRI PANELKLÆDNINGU Á LOFTUNARGRIND 20X30 c/c 400. ÞAKID ER HEFDBUNDID SPERRUÞAK. ALLIR LÉTTIR MILLIVEGGIR ERU BYGGDIR UPP MED STODUM, EINANGRADIR MED ÞÉTTULL OG KLÆDDIR GIPSI. LOFT OG ÚTVEGGIR AD INNAN ER KLÆTT MED PANEL Á AFRETTINGARGRIND. ÞAK ER HEILKLÆTT MED 25X150MM BORDAKLÆDNINGU Á SPERRUR. ÞAKID ER KLÆTT MED ÞAKSTÁLI Á ÞAKKAPPA. ÞAKULL ER OFANA LOFTAKLÆDNINGU Á MILLI SPERRA. ALLT TRÉVERK SKAL FÓAVERJAST MED VIDURKENNDU EFNI. EINANGRUN:

BOTNPLATA ER EINANGRUD MED 150 MM STEINULL. ÚTVEGGIR – STEINULL 125 MM ÞAK ER EINANGRAD MED 200MM ÞAKULL ALLT GLER ER TVÓFALT K-GLER

KÖLNUNARTÖLUR	
BOTNPLATA	U-GILDI 0,3
ÚTVEGGIR	U-GILDI 0,4
ÞAK	U-GILDI 0,2
HURDIR	U-GILDI 3,0
GLUGGAR	U-GILDI 2,0

SKÝRINGAR:

[R] = Reykskynjari  
BO = Björgunarop  
GN = Gólfniðurfall

FLATARMÁL FRÍSTUNDAHÚSS	55.0 m <sup>2</sup>
FLATARMÁL MILLIPALLS	4.1 m <sup>2</sup>
FLATARMÁL ALLS	59.1 m <sup>2</sup>
FLATARMÁL LÓÐAR	m <sup>2</sup>
NÝTINGARHLUTFALL	%
RÚMMÁL HÚSS	226.9 m <sup>3</sup>
BÍLASTÆÐI	2 STK

**SAMPYKKT**  
03. AUG. 2011  
*Alf Kjartan*  
Byggingafrúu uppsv. Ánessýslu og Flóahf.

Fylgiskjal

ÚTGÁFUFERILL					
NR.	DAGS.	SKÝRINGAR	HA.	YF.	SP.
A1	25.08.08	BYGGINGARTEIKNING FS	SVa	SVa	SVa
B2	27.07.09	BYGGINGARTEIKNING HAUST 09	SVa	GHá	SVa
B3	25.08.10	BYGGINGARTEIKNING HAUST 10	SVa	GHá	SVa

DAGS. UNDIRSKRIFTAR: NAFN OG KT. SAMRÆMINGARHÖNNUNBAR:  
UNDIRSKRIFT SAMRÆMINGARHÖNNUNBAR:

**MANNVIT**  
VERKFRÆDISTOFA

BREKUSTÚR 39, 260 REYKJANESBÆR, Sími: 422 3636  
VEFANG: www.mannvit.is NETFANG: mannvit@mannvit.is

HEITI VERKS:  
**FRÍSTUNDAHÚS**  
BYGGT VIÐ FS TIL FLUTNINGS

HEITI TEIKNINGAR:  
FRÍSTUNDAHÚS  
GRUNNMYND  
SNIÐ

TEIKNAD:	SVa	BLÁD NR.	N. BL. NR.	TÖLVUSKRÁ:	VNR:
HANNAÐ:	SVa	YFIRFARID:	MKV:	1.50	3.141.235
DAGS. UNDIRSKRIFTAR:	20/8/10	NAFN OG KT. HÖNNUNBAR:	MANNVIT	430572-0169	A101
UNDIRSKRIFT HÖNNUNBAR:	<i>Stefn Valdimarsson 20/8/10</i>	ÚTGÁFA:	B3		