



Hlið 1 (Vestur)  
1:50

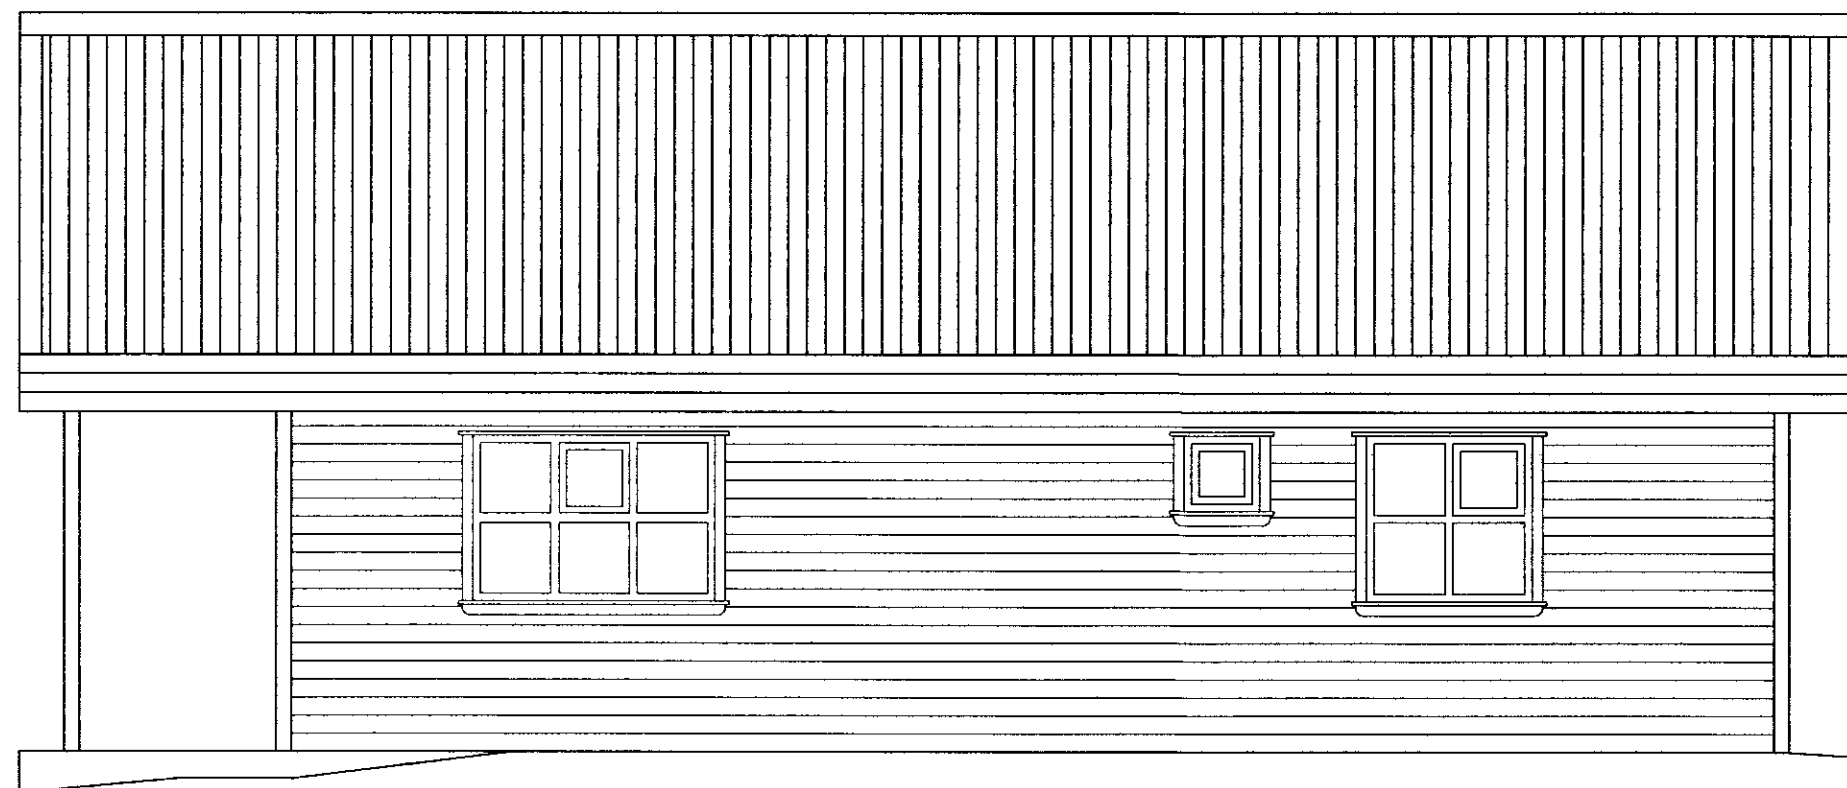


Hlið 2 (Norður)  
1:50



Hlið 3 (Austur)  
1:50

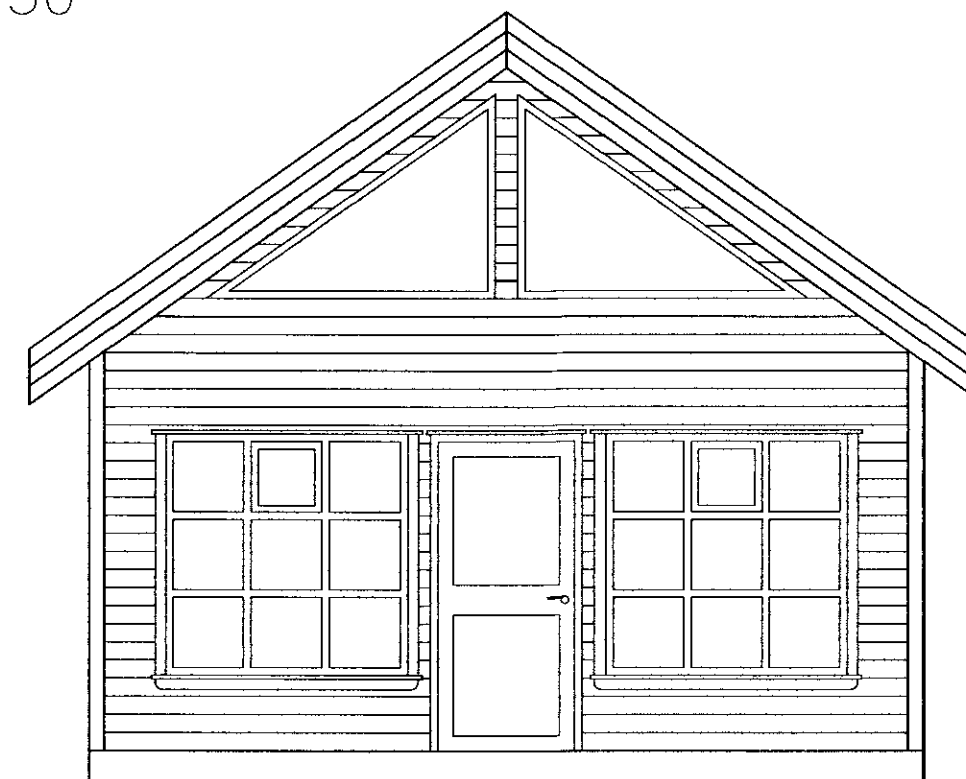

Hlið 4 (Suður)  
1:50

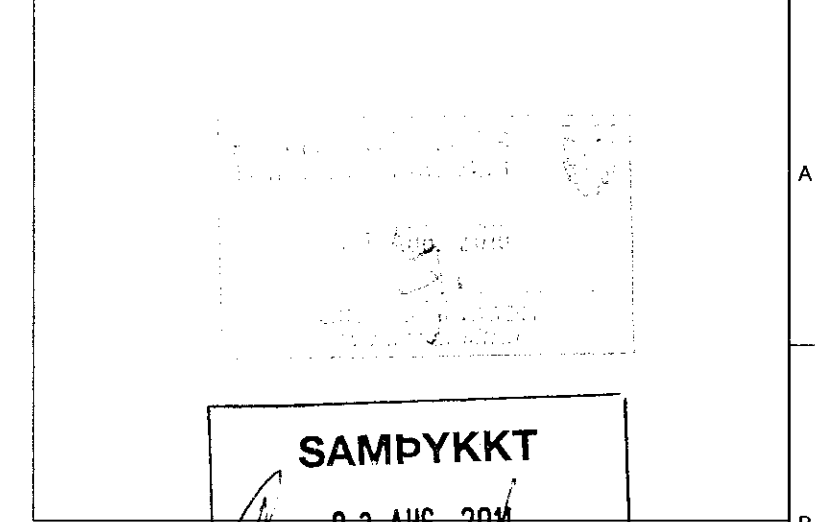

**SAMPYKKT**  
03. AUG. 2011  
*Ágústínus*  
Byggingufultrúi uppset. Árnessýslu og Flóahf.

Fylgiskjal

ÚTGÁFUFRILL					
NR.	DAGS	SKÝRINGAR	HA.	YF.	SP.
A1	25.08.08	BYGGINGARTEIKNING FS	SVa	SVa	SVa
B2	27.07.09	BYGGINGARTEIKNING HAUST 2009	SVa	GHÁ	SVa
B3	25.08.10	BYGGINGARTEIKNING HAUST 2010	SVa	GHÁ	SVa

DAGS UNDIRSKRIFTAR NAFN OG KT. SAMRÆMINGARHÖNNUDAR.

UNDIRSKRIFT SAMRÆMINGARHÖNNUDAR.



BREKJÚSTÍGUR 39, 260 REYKJANESSBÆR, Sími: 422 3636  
VEFFANG: www.mannvit.is NETFANG: mannvit@mennvit.is

HEITI VERKS:  
**FRÍSTUNDAHÚS**  
BYGGT VIÐ FS TIL FLUTNINGS

HEITI TEIKNINGAR:  
FRÍSTUNDAHÚS  
ÚTLIT

TEIKNAD:	SVa	BLAD NR.	N. BL. NR.	TÖLVUSKRÁ:	VNR:
HANNAÐ:	SVa	YFIRFARID:	MKV:	1:50	3.141.235
DAGS UNDIRSKRIFTAR:	NAFN OG KT. HÖNNUDAR:	NR. TEIKNINGAR:		A102	
25/8/10	MANNVIT	430572-0169			
UNDIRSKRIFT HÖNNUDAR:	ÚTGÁFA:	B3			
<i>Ágústínus</i>	27.08.10				

© ELLI MANNVIT OG LÍFSTÍVA TEIKNINGAR AB. HILTA EBAHEILD ER LAGAÐ BIRKIBEILI LEYFI HÖNNUNDA.