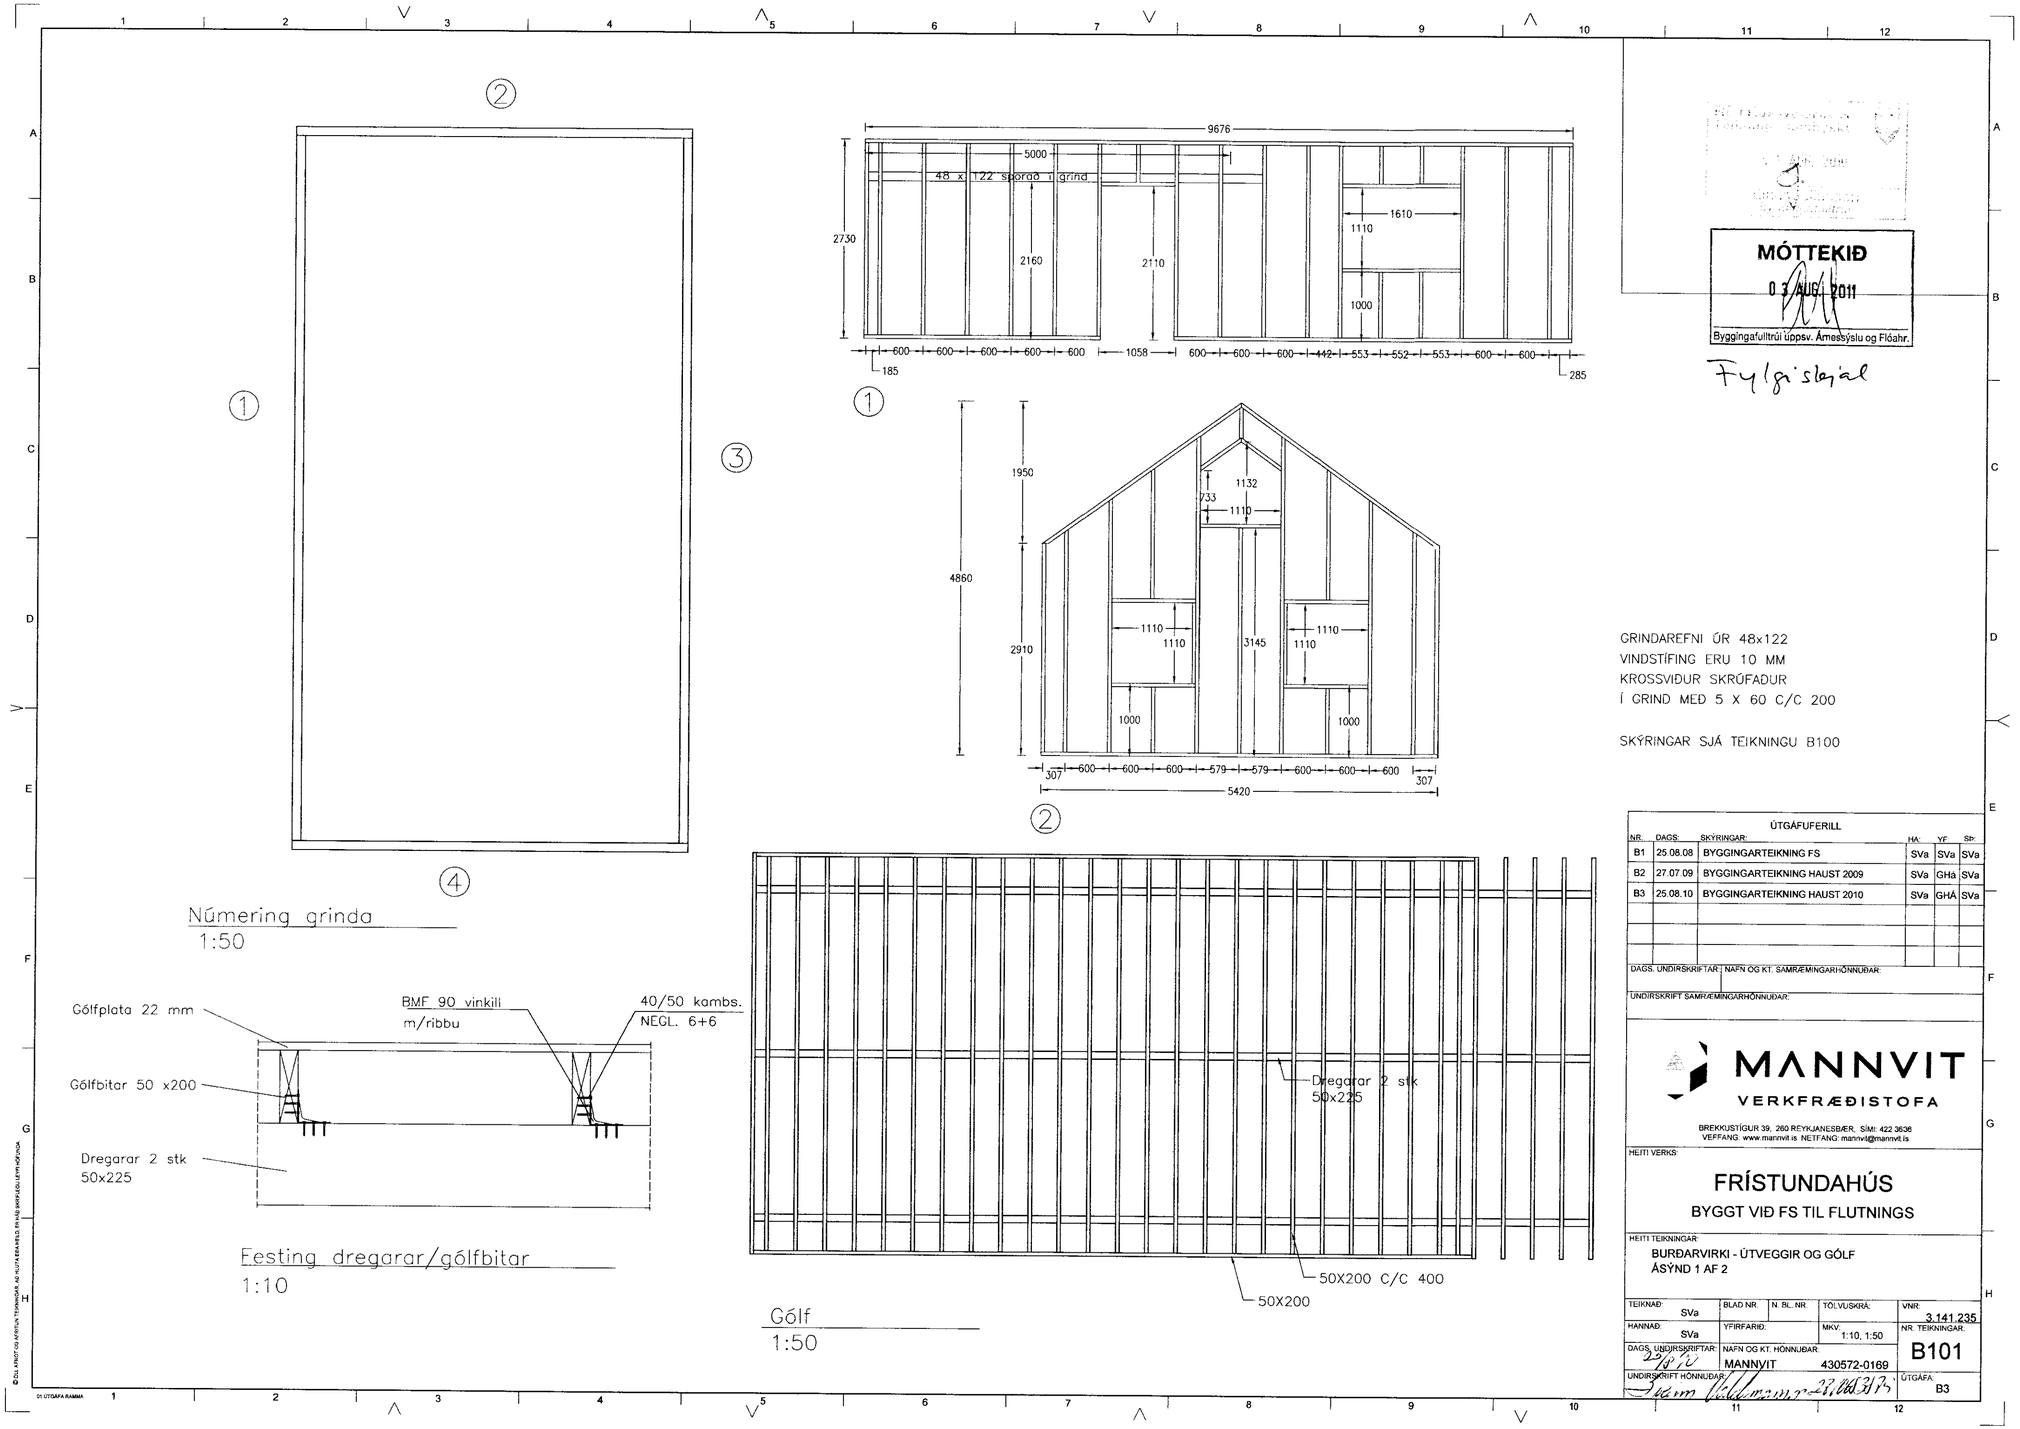

Númering grinda
1:50

Festing dregarar/gólfbitar
1:10

Gólf
1:50

MÓTTEKIÐ
03 AUG. 2011
Byggingafulltrúi úppsv. Ámessýslu og Flóahr.

Fylgiskjal

GRINDAREFNI ÚR 48x122
VINDSTÍFING ERU 10 MM
KROSSVIÐUR SKRÚFAÐUR
Í GRIND MEÐ 5 X 60 C/C 200

SKÝRINGAR SJÁ TEIKNINGU B100

ÚTGÁFUFERILL

NR.	DAGS:	SKÝRINGAR:	HÁ:	YF:	SÞ:
B1	25.08.08	BYGGINGARTEIKNING FS	SVa	SVa	SVa
B2	27.07.09	BYGGINGARTEIKNING HAUST 2009	SVa	GHá	SVa
B3	25.08.10	BYGGINGARTEIKNING HAUST 2010	SVa	GHÁ	SVa

DAGS. UNDIRSKRIFTAR: NAFN OG KT. SAMRÆMINGARHÖNNUÐAR:

UNDIRSKRIFT SAMRÆMINGARHÖNNUÐAR:

MANNVIT
VERKFRÆÐISTOFA

BREKKUSTÍGUR 39, 260 REYKJANESBÆR, SÍMI: 422 3636
VEFFANG: www.mannvit.is NETFANG: mannvit@mannvit.is

HEITI VERKS:

FRÍSTUNDAHÚS

BYGGT VIÐ FS TIL FLUTNINGS

HEITI TEIKNINGAR:

BURÐARVIRKI - ÚTVEGGIR OG GÓLF
ÁSÝND 1 AF 2

TEIKNAÐ: SVa	BLAD NR.	N. BL. NR.	TÖLVUSKRÁ:	VNR: 3.141.235
HANNAÐ: SVa	YFIRFARIÐ:		MKV: 1:10, 1:50	NR. TEIKNINGAR: B101
DAGS. UNDIRSKRIFTAR: 25/8/10	NAFN OG KT. HÖNNUÐAR: MANNVIT 430572-0169			
UNDIRSKRIFT HÖNNUÐAR:				ÚTGÁFA: B3

© ÖLL ÁRNOT OG ÁRÍTUN TEIKNINGAR, AÐ HLUTA EÐA HELD, ER HÁÐ SKRIFLEGU LEYFI HÖFUNDA

01 ÚTGÁFA RAMMA