


③




MÓTTEKIÐ
03 AUG/2011
Byggingafultrúi þöpsv. Ánessýslu og Flóahv.

Fylgiskjal

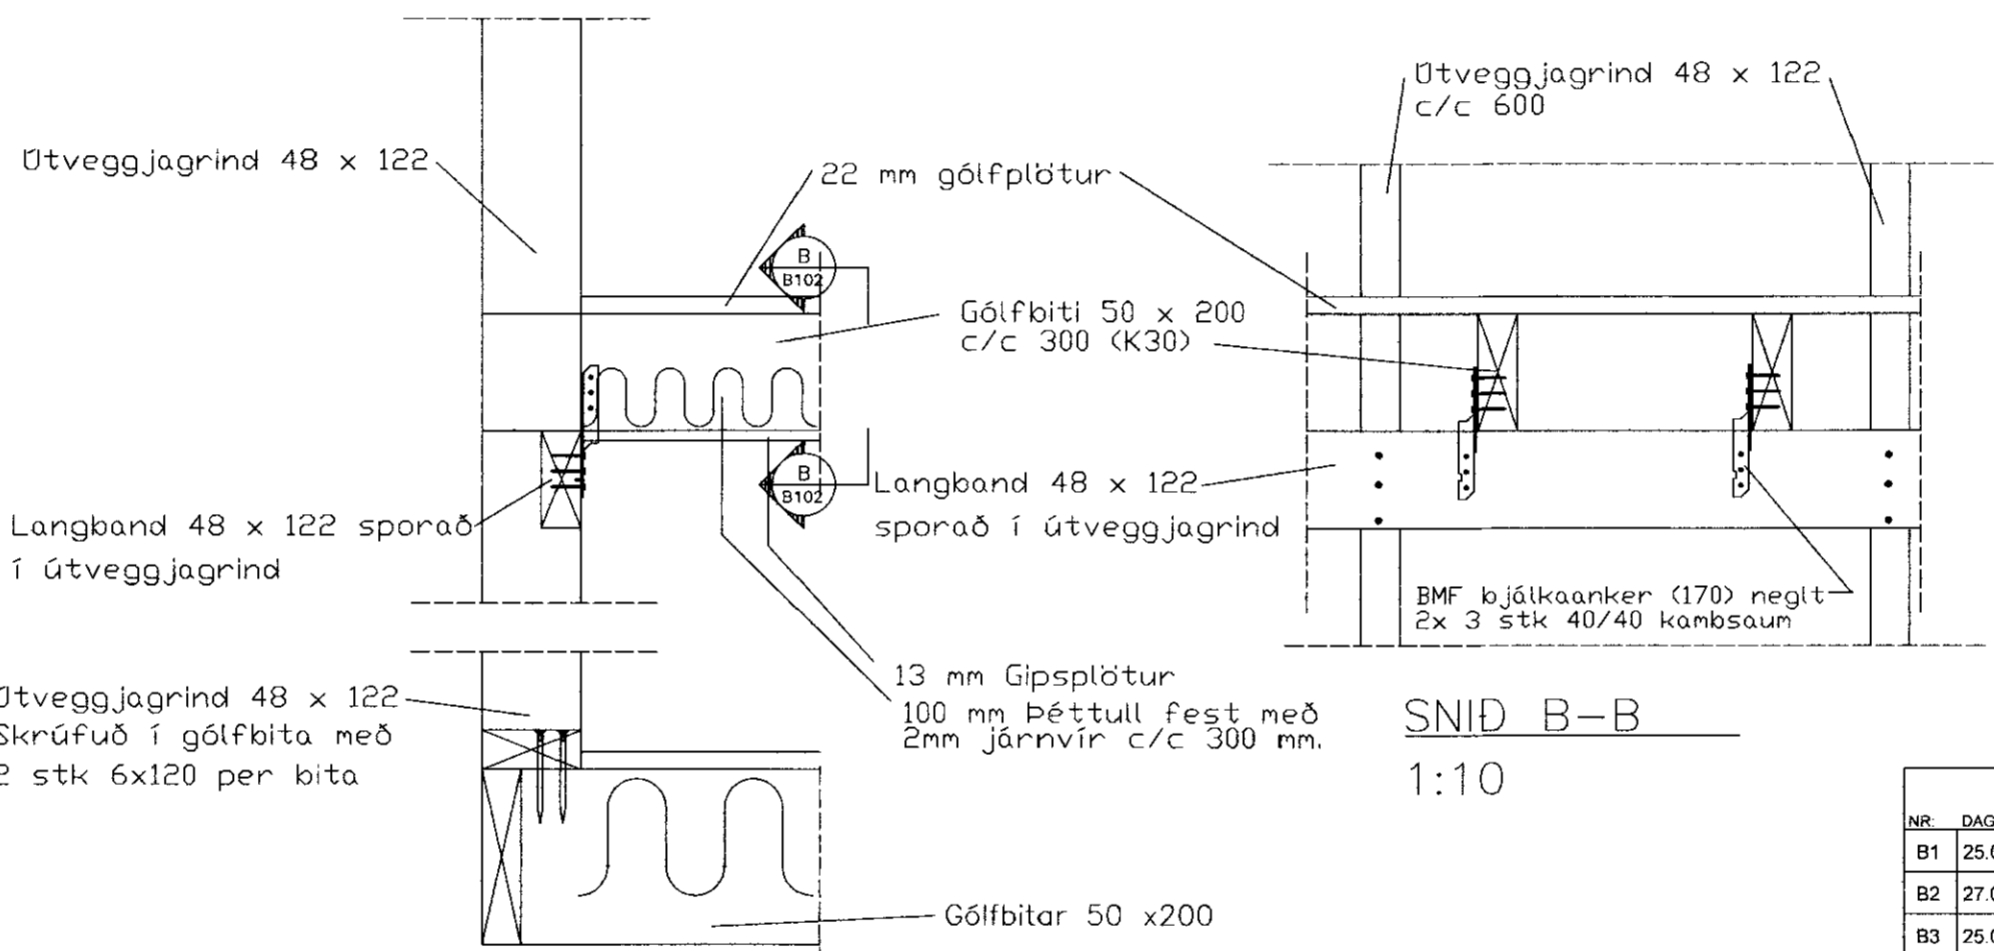

SNID A-A
1:10

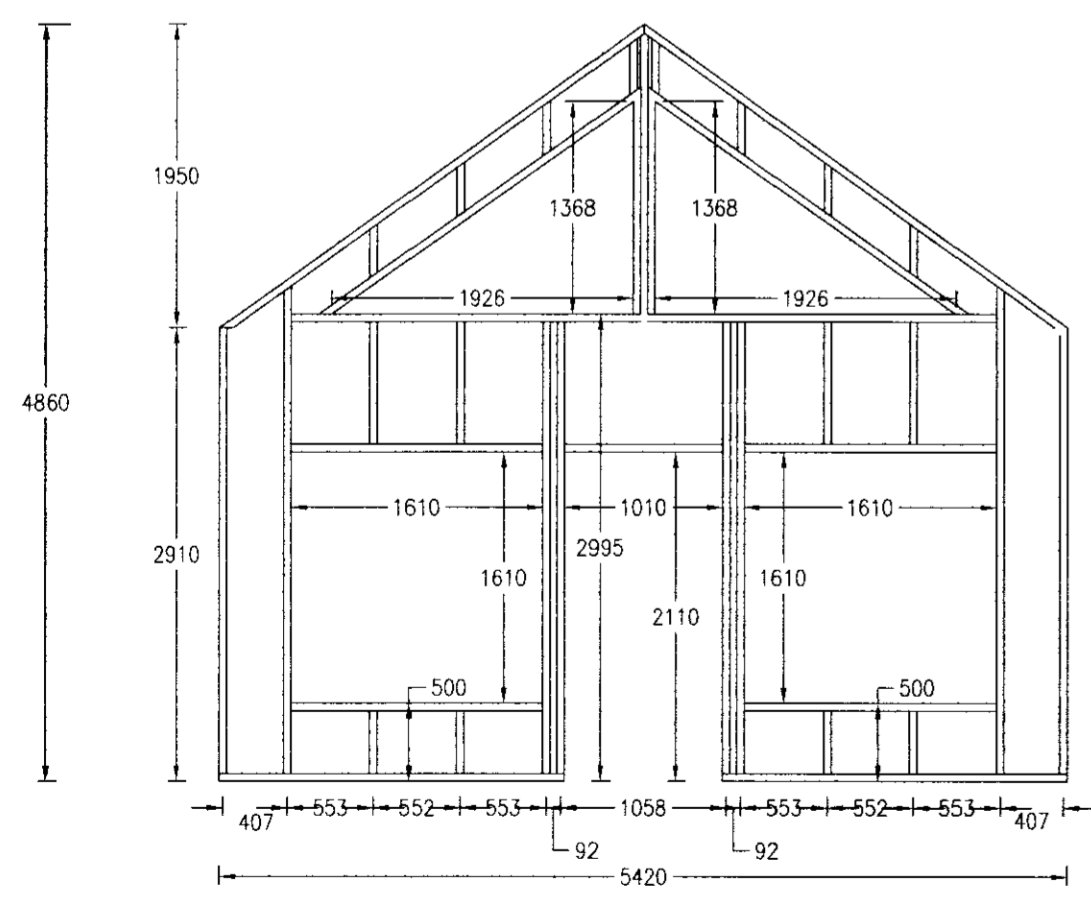

④

GRINDAREFNI ÚR 48x122
VINDSTÍFING ERU 10 MM
KROSSVIÐUR SKRÚFADUR
Í GRIND MED 5 X 60 C/C 200
SKÝRINGAR SJÁ TEIKNINGU B100

ÚTGÁFUFERILL					
NR.	DAGS	SKÝRINGAR	HA.	YF.	SP.
B1	25.08.08	BYGGINGARTEIKNING FS	Sva	Sva	Sva
B2	27.07.09	BYGGINGARTEIKNING HAUST 2009	Sva	GHá	Sva
B3	25.08.10	BYGGINGARTEIKNING HAUST 2010	Sva	GHá	Sva

DAGS. UNDIRSKRIFTAR: NAFN OG KT. SAMRÆMINGARHÖNNUÐAR:
UNDIRSKRIFT SAMRÆMINGARHÖNNUÐAR:

MANNVIT
VERKFRÆÐISTOFA
BREKKUSTÍGUR 39, 260 REYKJANESBÆR, Sími: 422 3636
VEFFANG: www.mannvit.is NETFANG: mannvit@mannvit.is

HEITI VERKS:
FRÍSTUNDAHÚS
BYGGT VIÐ FS TIL FLUTNINGS

HEITI TEIKNINGAR:
BURÐARVIRKI - ÚTVEGGIR OG GÓLF
ÁSYND 2 AF 2

TEIKNAR:	Sva	BLAD NR.	N. BL. NR.	TÖLVUSKRÁ:	VNR:
HANNAÐ:	Sva	YFIRFARID:	MKV:	1:10, 1:50	NR. TEIKNINGAR:
DAGS. UNDIRSKRIFTAR:	23/8/10	NAFN OG KT. HÖNNUÐAR:	MANNVIT	430572-0169	B102
UNDIRSKRIFT HÖNNUÐAR:	<i>Þórunn Þórunn</i>	DAGS. UNDIRSKRIFTAR:	27.08.2010	ÚTGÁFA:	B3