


Handwritten signature: *Dr. Guðni Þórunn*



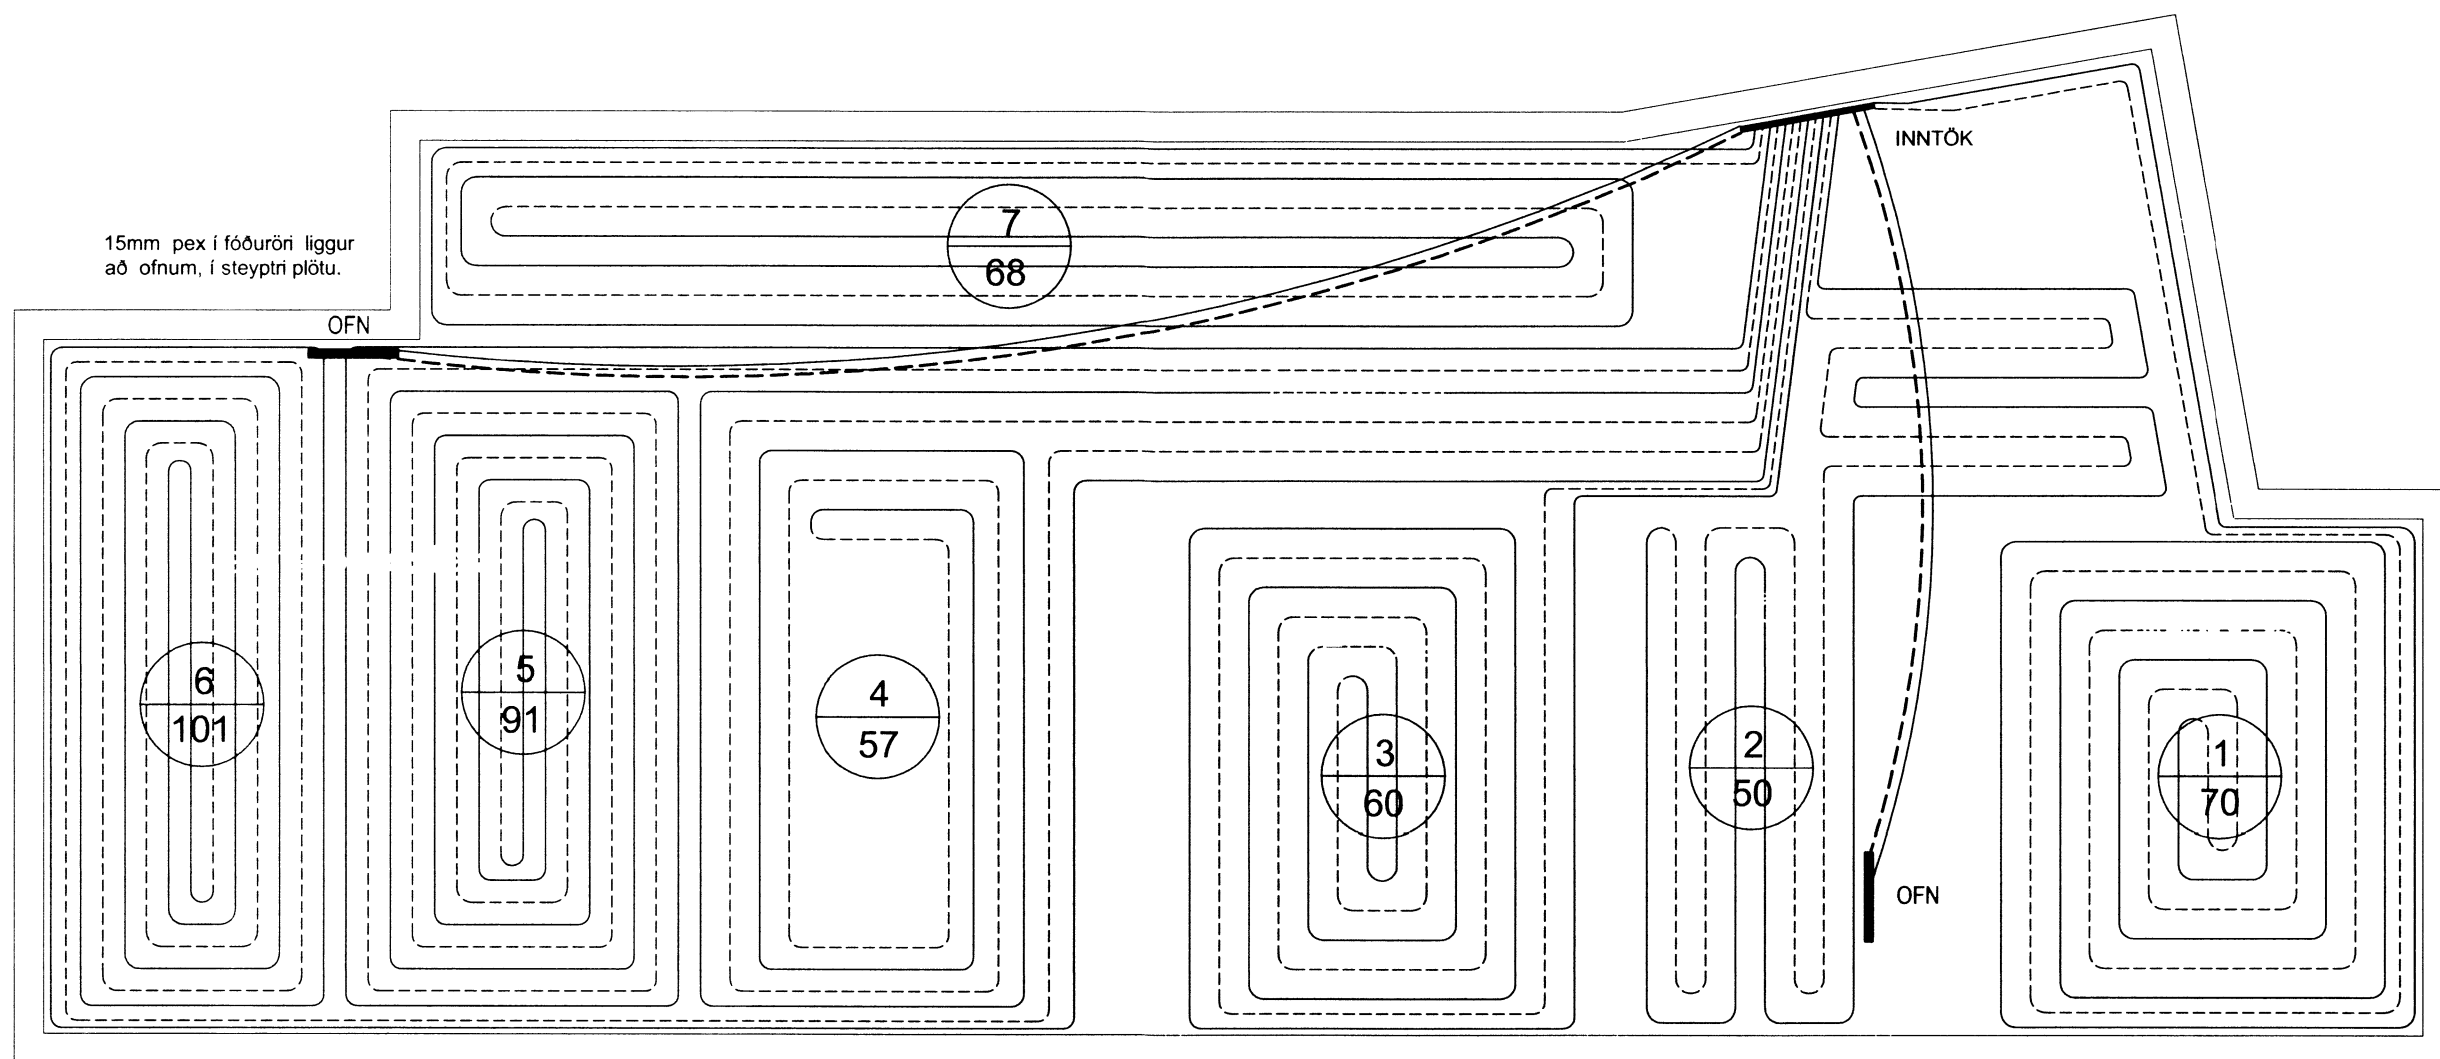


GÓLFHITI, GRUNNMYND 1:50

GÓLFHITI FYRIR BJARKARÁS 1				
Slauða	Staðsetning	Lengd slaufu	Millibili m/m	Afköst án gólfefna
Nr.		m		W
1	HERBERGI	70	200	980
2	BAÐ	50	200	700
3	HERBERGI	60	200	840
4	ELDHÚS	57	170/200	798
5	STOFA	91	150	1.274
6	STOFA	101	150	1.414
7	INNGANGUR	68	200	952
				<b>6.958</b>
		<b>497</b>		

SKÝRINGAR FYRIR GÓLFHITALÖGN

Lagnir eru PEX hitapólin GÓLFHITARÖR með súrefniskápu, Ø20 mm. Lagt er með 150 mm - 200 mm millibili, þó þéttara við útvegg. Lagnir eru þrýstiprófaðar samkvæmt leiðbeiningum framleiðenda. Gólfhitalagnir eru í steyptri plötu. Allt efni skal hafa lagnaefnisvottun, fara skal eftir fyrirætlum framleiðenda. Allt efni, lögn, prófun og frágangur skal vera samkvæmt ákvæðum staðals IST 69 og reglugerð um hitalagnir. Allar pípur í gólfhitakerfi skulu vera hitapólnar plastpípur, Wirsbo-plex eða samsvarandi og þola allt að 90°C við 6 kg/cm² þrýsting.

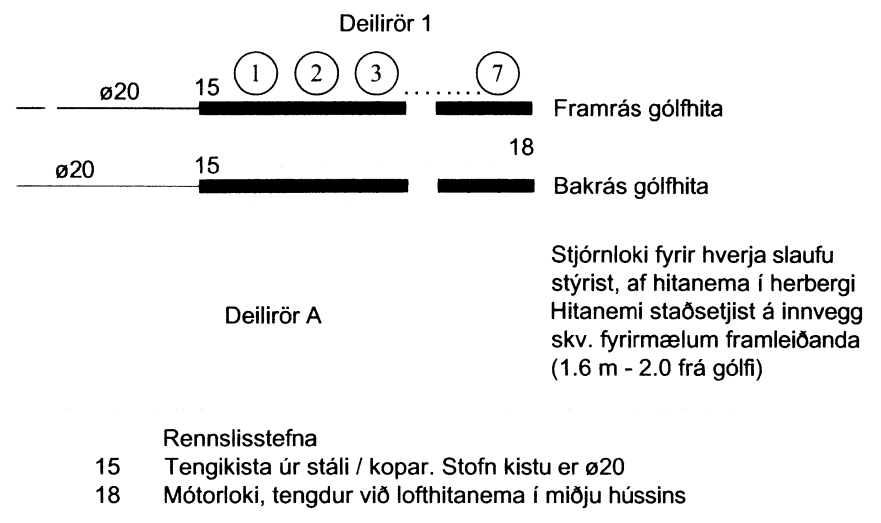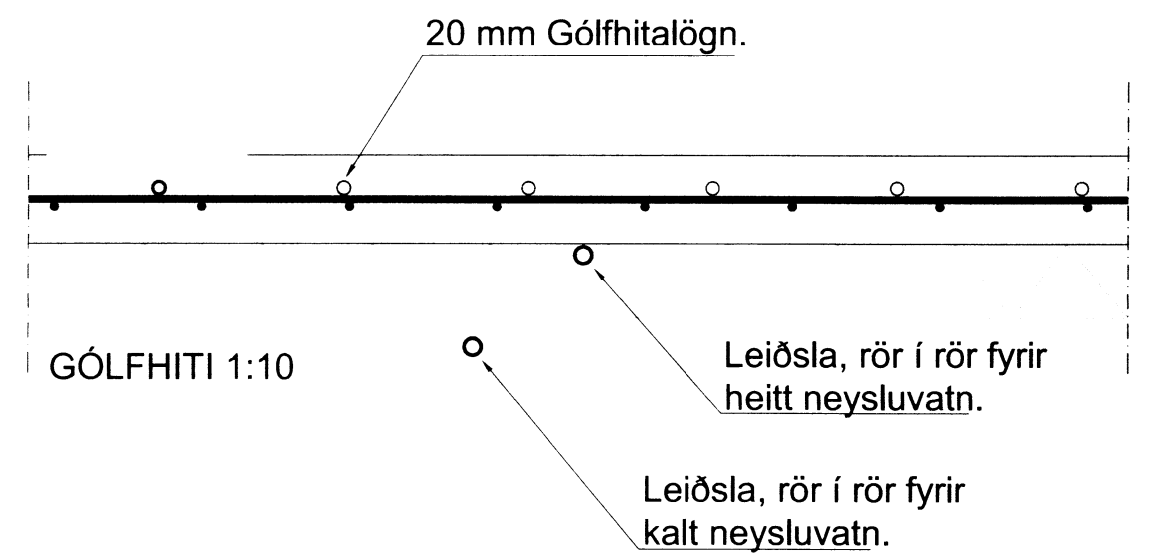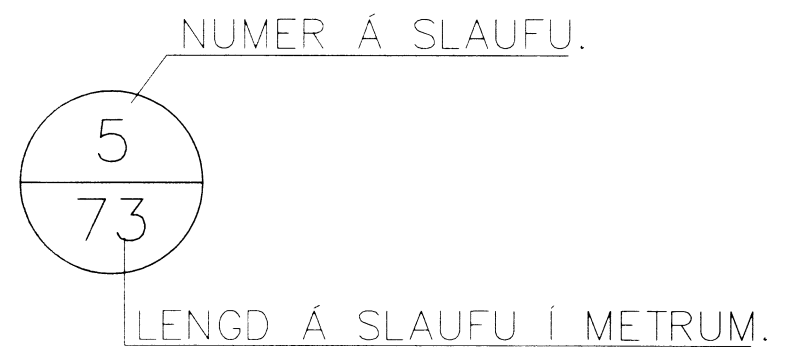

Dags.	Breytingar	Nr.	Nafn
<b>meter teiknistofa ehf</b> Þverholt 3, 270 Mosfellsbær Sími: 5678922, Gsm: 8940059 meter@meter.is, www.meter.is			
BJARKARÁS 1, GRÍMSNES OG GRAFNINGSHREPPUR			
GÓLFHITALAGNIR, HITAKERFI OG SKÝRINGAR			
TÖLVUSKRÁ	HANNAÐ	TEIKNAD	YFIRFARID
502-801-BJARKARÁS 1	FÓ	FÓ	FÓ
SAMÞYKKT	TEIKNING NR.	MKV.	BLAÐ NR.
Friðrik Ólafsson	502-L2	1:10/1:50	L-02
DAGS.		VERK NR.	
10.11.2014		502	

Handwritten notes: 204671, 2620-0010- / 3048