
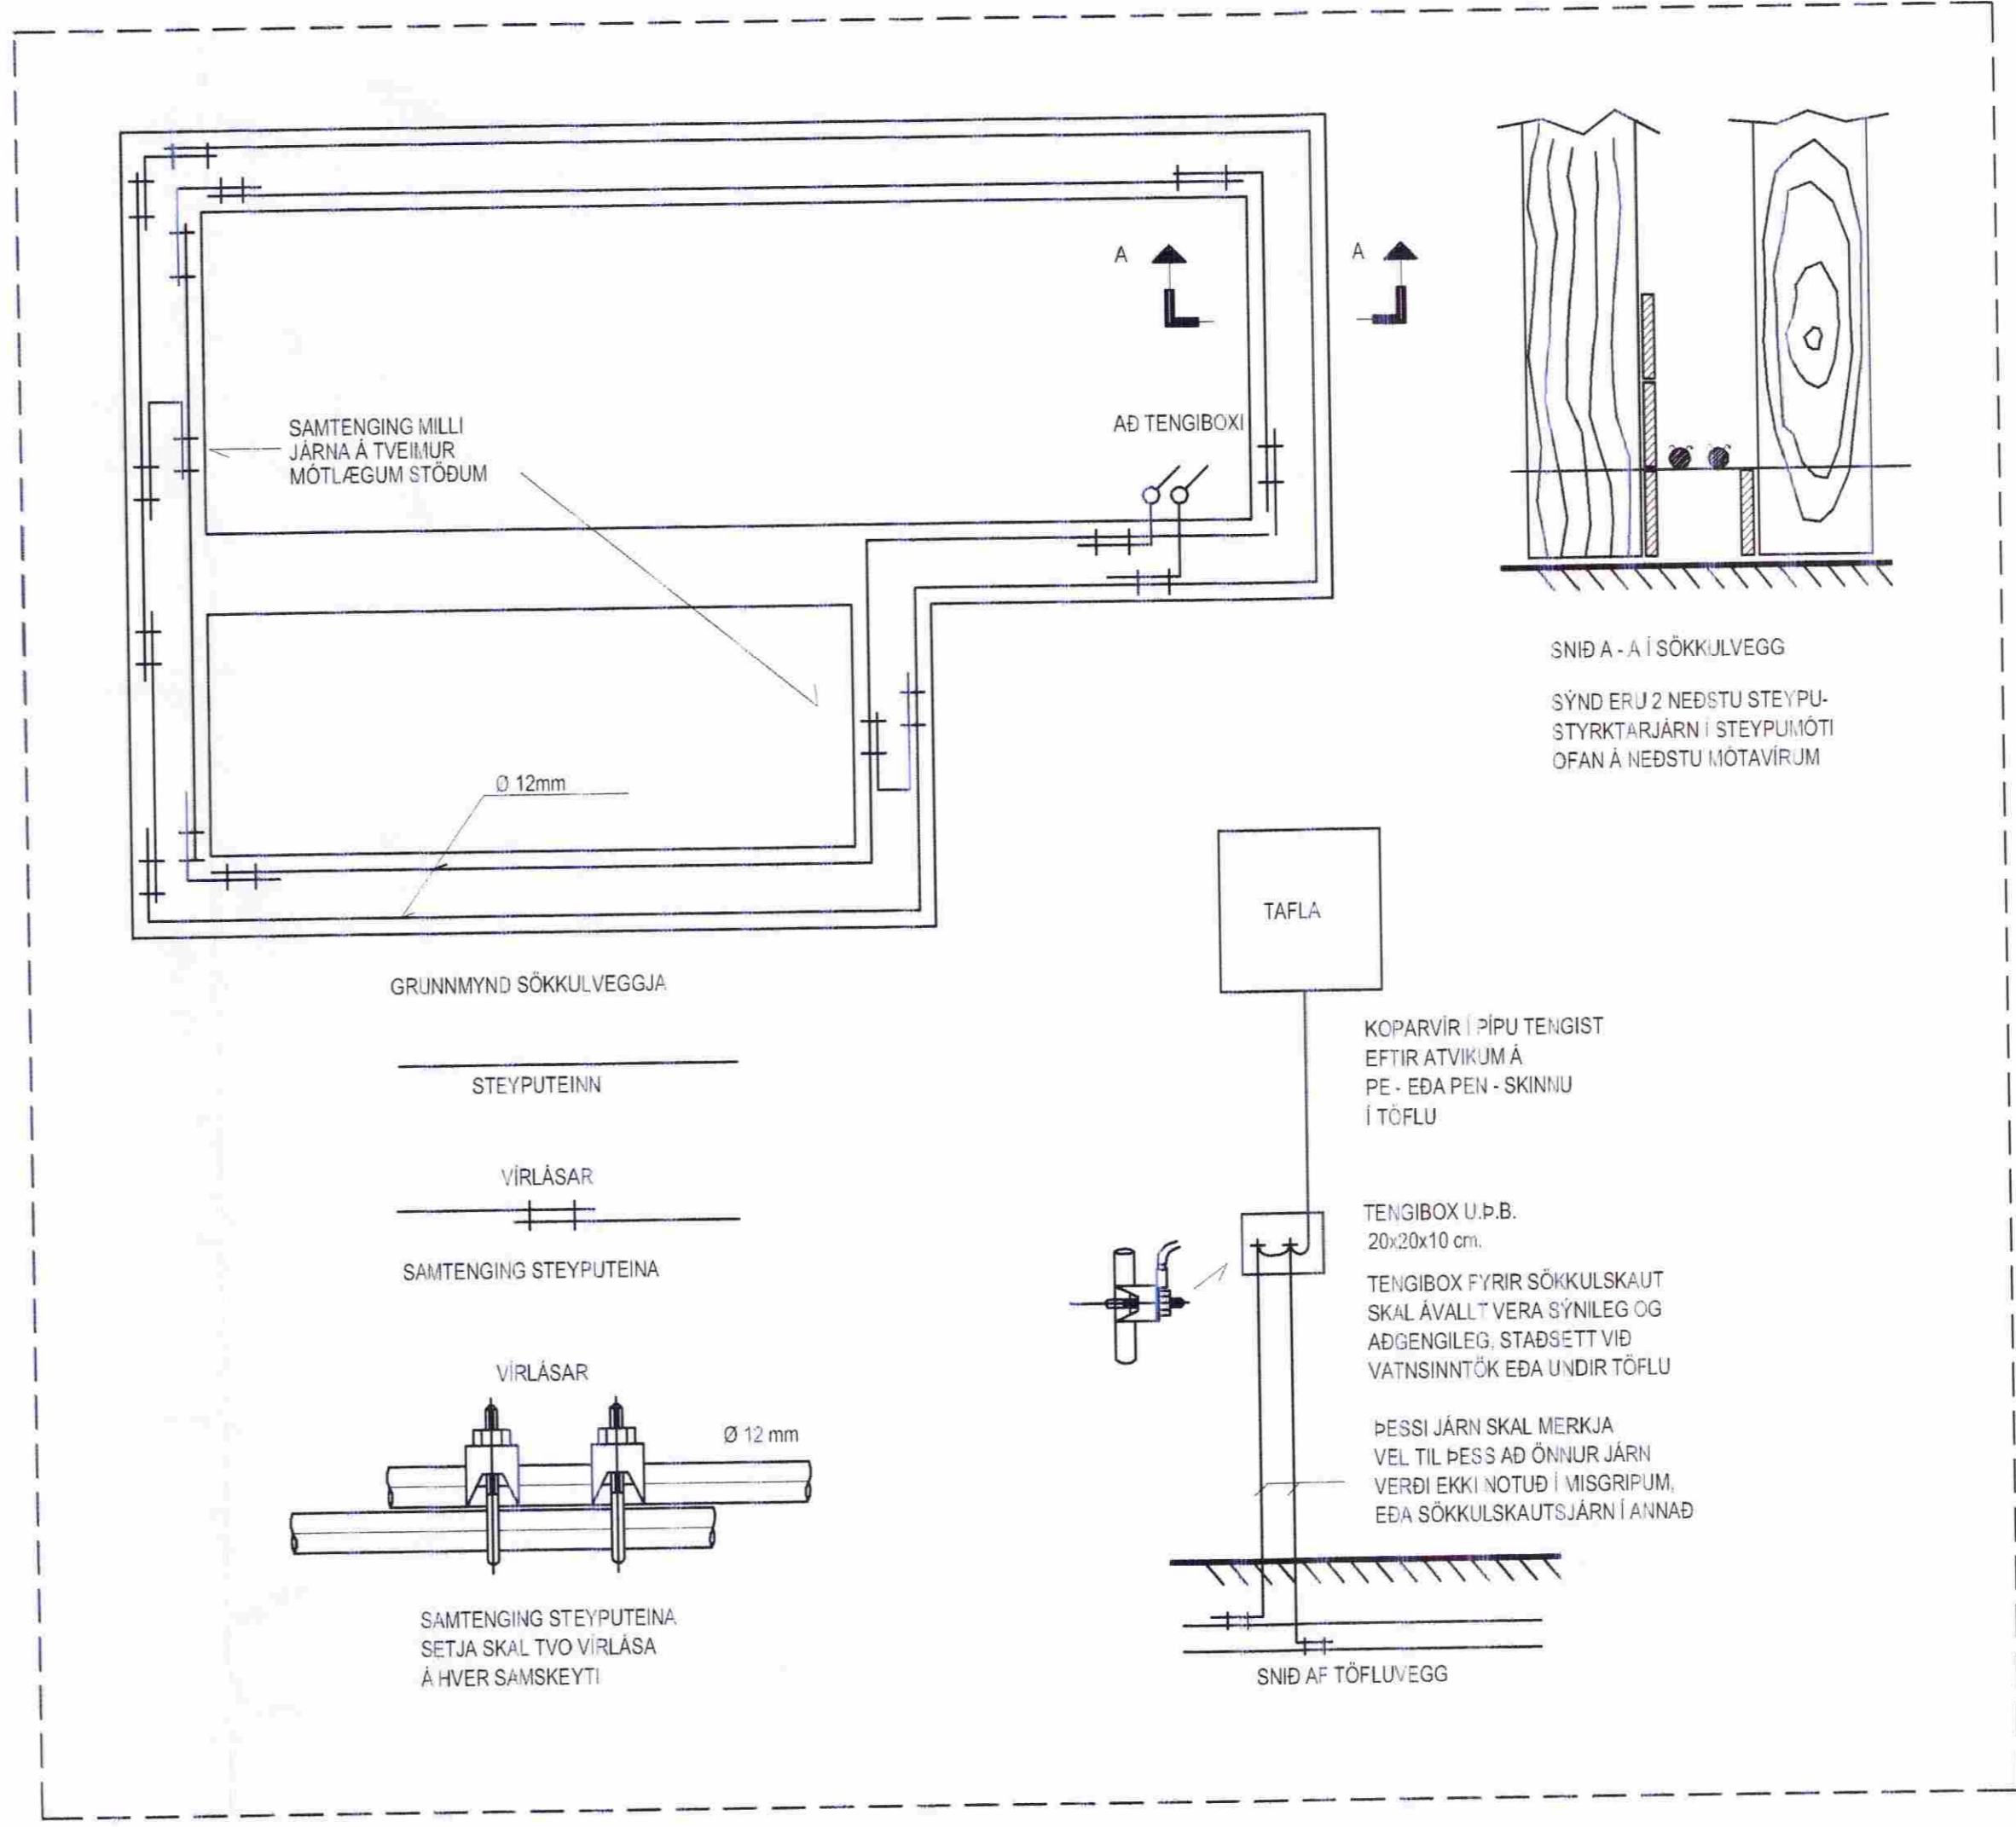


**MÓTTEKID**  
 15 SEPT. 2008  
 Dýggjagönguflútrúi uppov. Ámnessálsu og Flóahar.

**SKÝRINGAMYNDIR AF SÖKKULSKAUTI  
 ERU EKKI Í MÆLIKVARÐA**

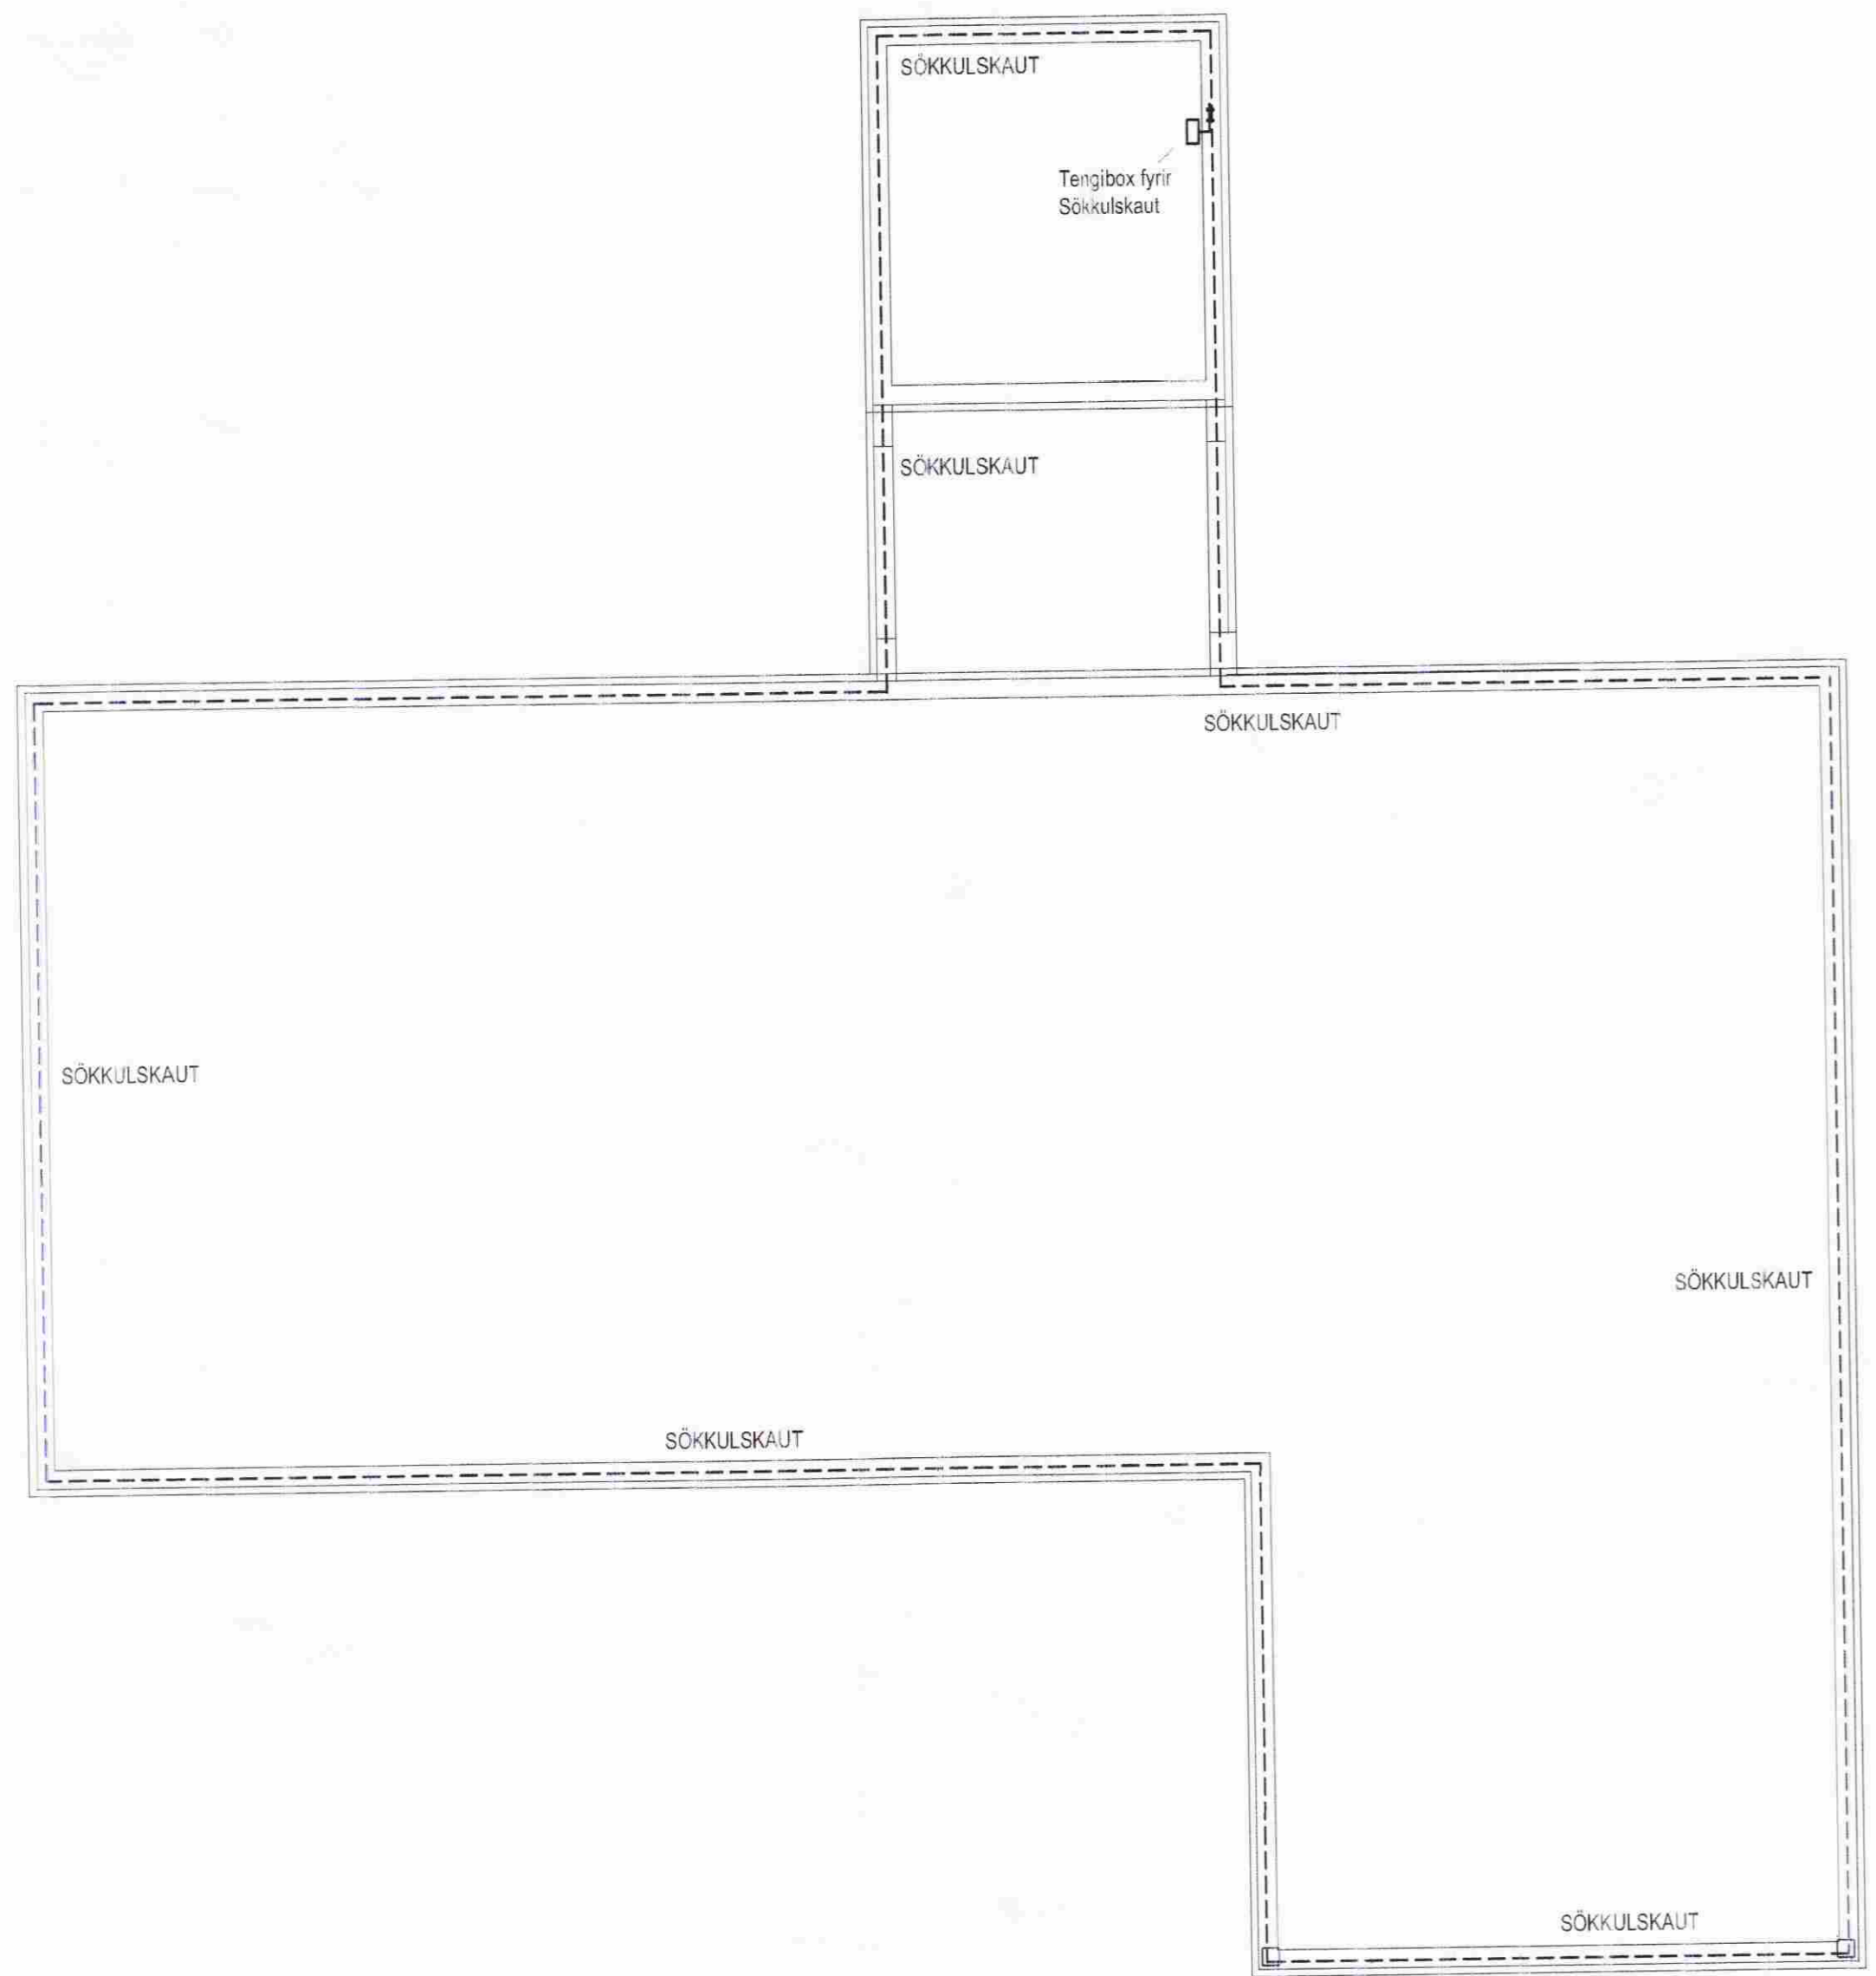

Hönnuður:  
 Hjalti Geir Unnsteinsson

Yfirfarið:  
 DES

Sambýkt: Davíð E. Sveinsson      kt: 100356-3339

Breytingar:  
 ----  
 ----  
 ----  
 ----  
 ----  
 ----  
 ----

Aðalhönnuður:

**Sumarhús**  
 Bjarkarás 13, við Búrfell í Grímsnesi  
 801 Selfoss Landnúmer 212157

**Sökkulskaut og skýringamyndir**  
 ----  
 Mkv: 1:50

**RTS**  
**VERKFRÆÐISTOFA**

Grensasvegur 3  
 108 Reykjavík  
 Sími 520 9900  
 Fax 520 9901  
 www.rts.is

Áttak gæðisráðuneyðis  
 SS EN ISO 9001:2000

FRV  
 FS 81744

88-2380-1-      011301      A  
 05.09.2008

