


Grunnmynd gólfs, bita og útveggja mkv.1:50

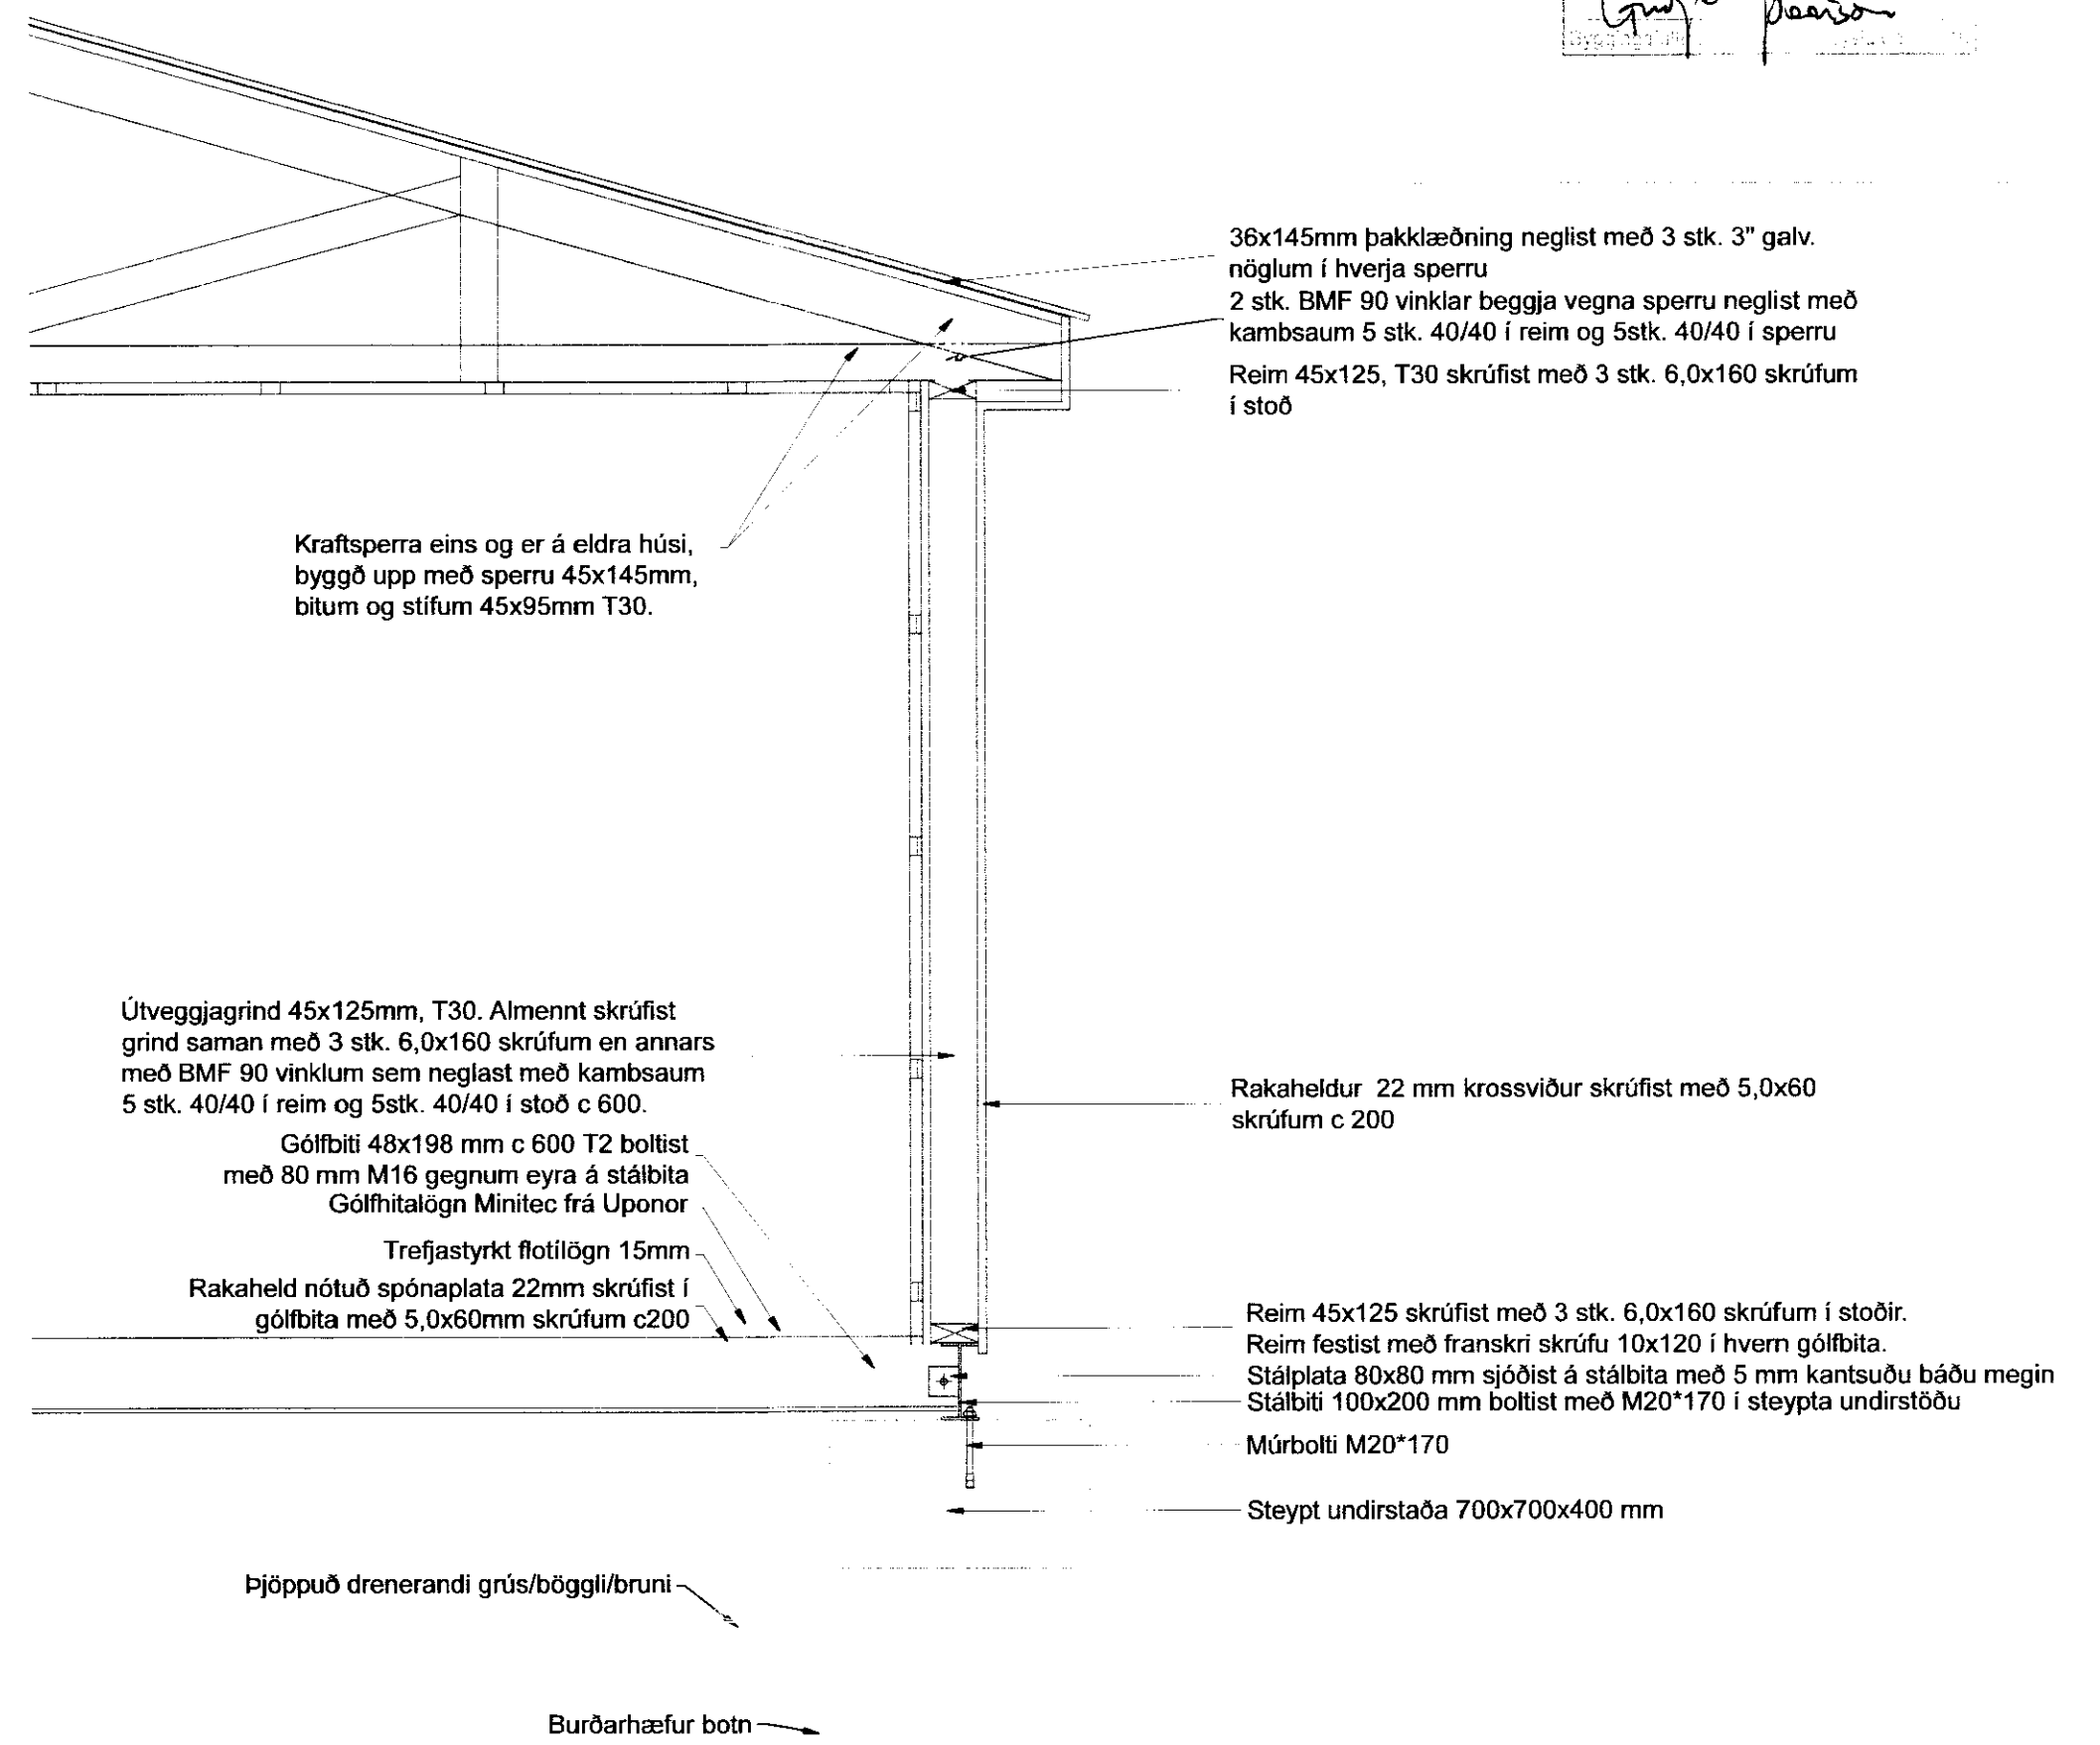

01 Snið  
03 03 Mkv.:1:20

Handwritten signature and stamp in the top right corner.

Handwritten signature and stamp of Anna Margrét Birgisdóttir, Kt. 061071-3269.

Kt. 2105673059		Mikael Þ. Traustsson	MTR	Blað 03	
Grunnmynd gólfs og snið í tímurútvegg		Melbaer 34, 110 Reykjavík		Kvarði	
		Sími: 6173737 Fax: 5341041		1:50, 1:20	
		Netfang: mikael@mtradjof.is		Reikn. MT	
				Teikn. MT	
				Dags. 10.07.2012	
Nr.	Dags.	Breyting.	Af. Samp.	Yfirfarið	Nr. 12-101

C:\Verk\12-101-Baula sumarmhus\Baula-18052012.dwg