


* Sjá teikn A01-A
dags. - 23.08.2012

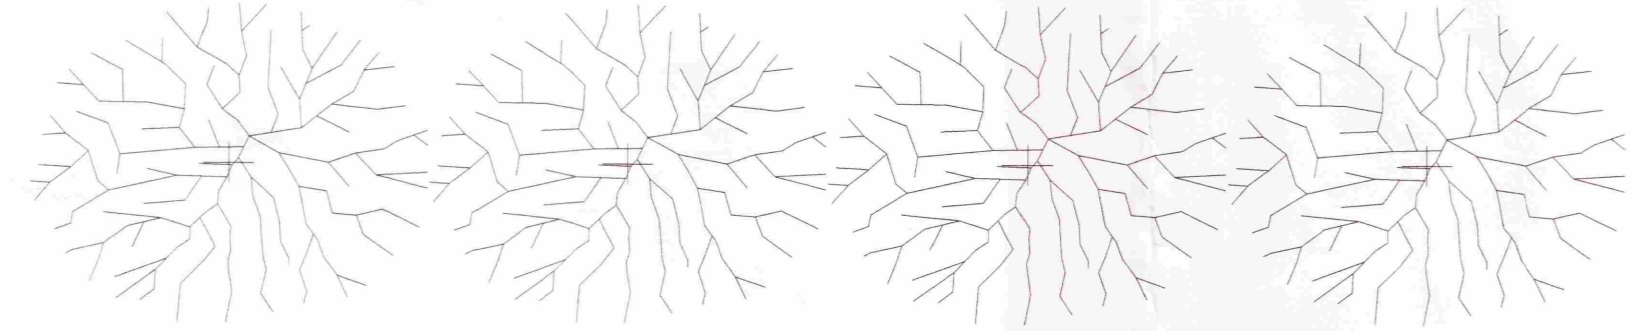


GRUNNMYND

**ÍBÚÐARHÚS
BYGGINGARLÝSING :**


Undirstöður eru steipt plata og forsteiptar einingar.
Veggir og þak eru úr timbri.
Þakið er borðaklætt og þar ofan á kemur þakdúkur og bárujárn (aluzink) eða sambærilegt. Veggir eru klæddir að utan með 22mm krossvið og þar utan á með standandi timburklæðningu.
Lagnir eru lagðar í lagnagrindur innan á veggir og í gólf. Hitagjafi hússins er gólfhiti lagður í flotsteypu.
Handslökkvitæki staðsetjst í samráði við slökkviliðsstjóra.
Reykskynjarar eru samtengdir.
Allar hurðir (hurðaflekar) eru 800mm, nema aðalinngangshurð sem er 900mm að lágmarki.

Annað:


Einstakir byggingahlutar skulu uppfylla eftirfarandi U-gildi:	
Byggingarhlut	W/m² K
Útveggir	0,40 (150mm steinull)
Þak	0,20 (200mm þakull)
Gólf	0,20 (200mm steinull)
Gluggar (k-gler)	2,00 (Tvöfalt k-gler)
Hurðir	3,00 (35mm gegnheill viður)

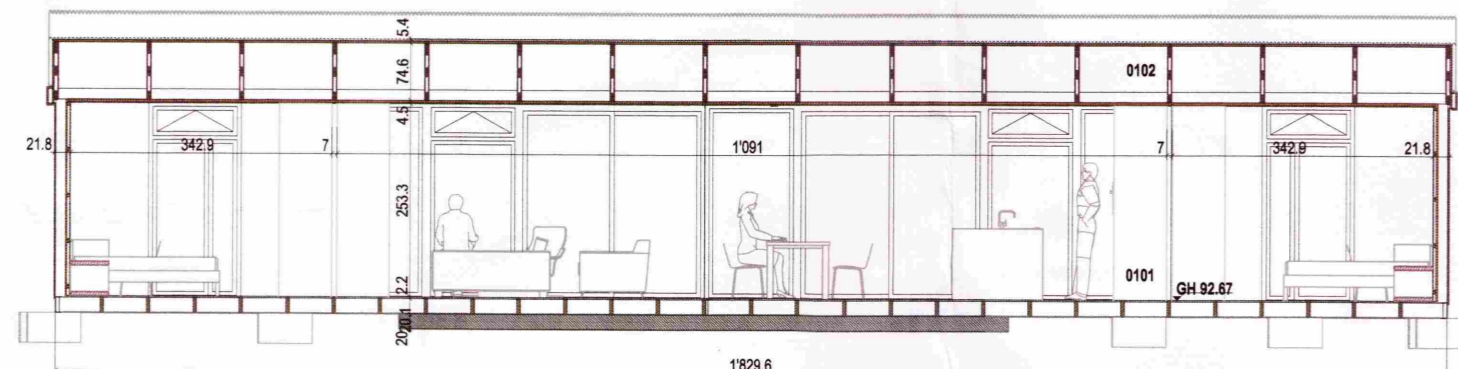


SNIBMYND CC

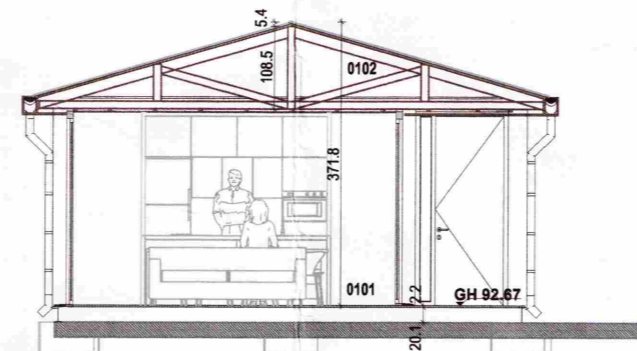


SNIBMYND AA

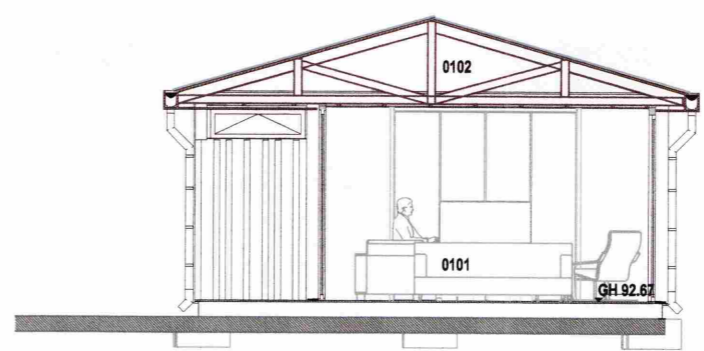

SNIBMYND BB

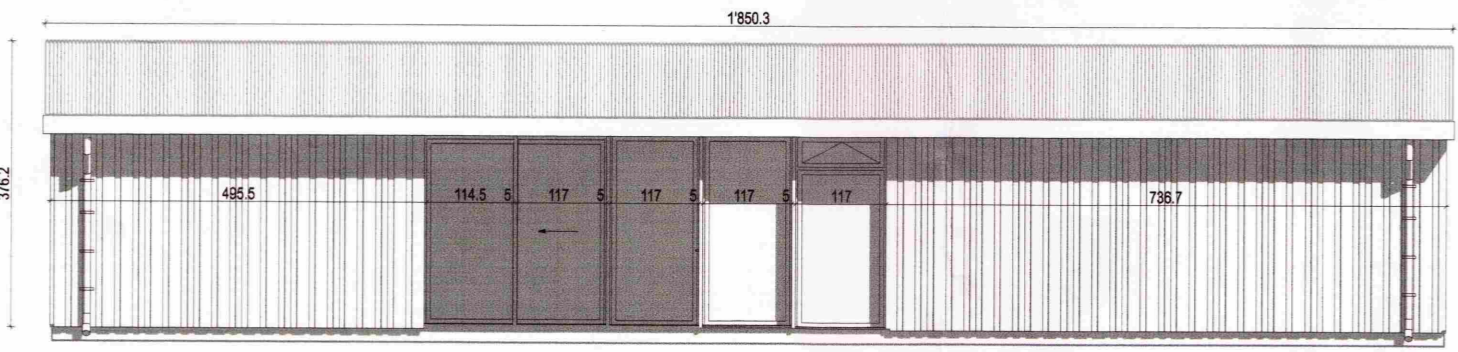


ÚTLITSMYND SUÐAUSTUR

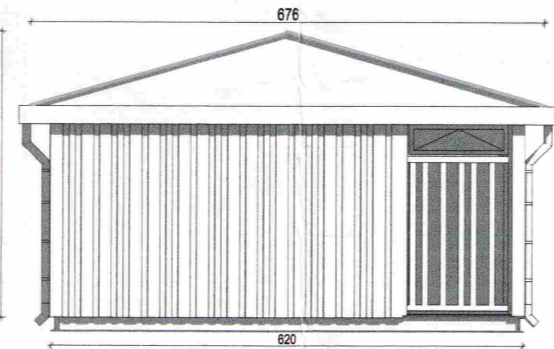

ÚTLITSMYND SUÐVESTUR



ÚTLITSMYND NORÐAUSTUR

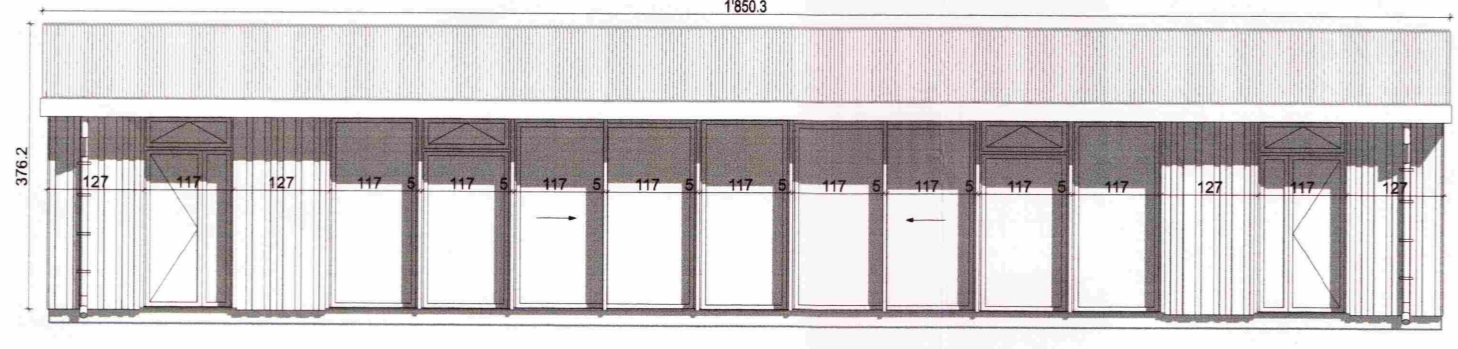

ÚTLITSMYND NORÐVESTUR

MINNI-BORGIR BAULA

ADALUPPDRAÆTTIR / ÍBÚÐARHÚS

**GRUNNMYND, SNIBMYNDIR,
ÚTLITSMYNDIR OG BYGGINGARLÝSING**

teikning / höfundur :	stærð teikningu :	
jn / amb	84 / 59,4 cm (A1)	
mikr. :		N
1 : 100		
dags. :		
14.06.2012		
teikning :	BL - A 02	breykt :
breykt :	dags. :	ljósing :

Öll mál í millimetrum.
Mæld ekki af teikningum.
Aður en smíði hefist skal sannræna öll mál á staðnum.
Misræmi í teikningum tilkynnast arkitektum strax.
Lesi skal teikningar með viðeigandi verkfýringum,
ásamt viðeigandi teikningum og verkfýringum annarra sérhönnuða
burðarvirkis, lagna og rafmagns.

Öll afnot og afrit, að hluta eða heild,
er háð skriflegu leyfi höfundar, skv. ákvæðum höfundarlaga.

sonderegger & associé architectes
laurent sonderegger, architecte ETS - EPFL - SIA
laurent@sonderegger.is
anna margrét birgisdóttir, arkitekt EPFL
KT 061071-3269
anna@sonderegger.is