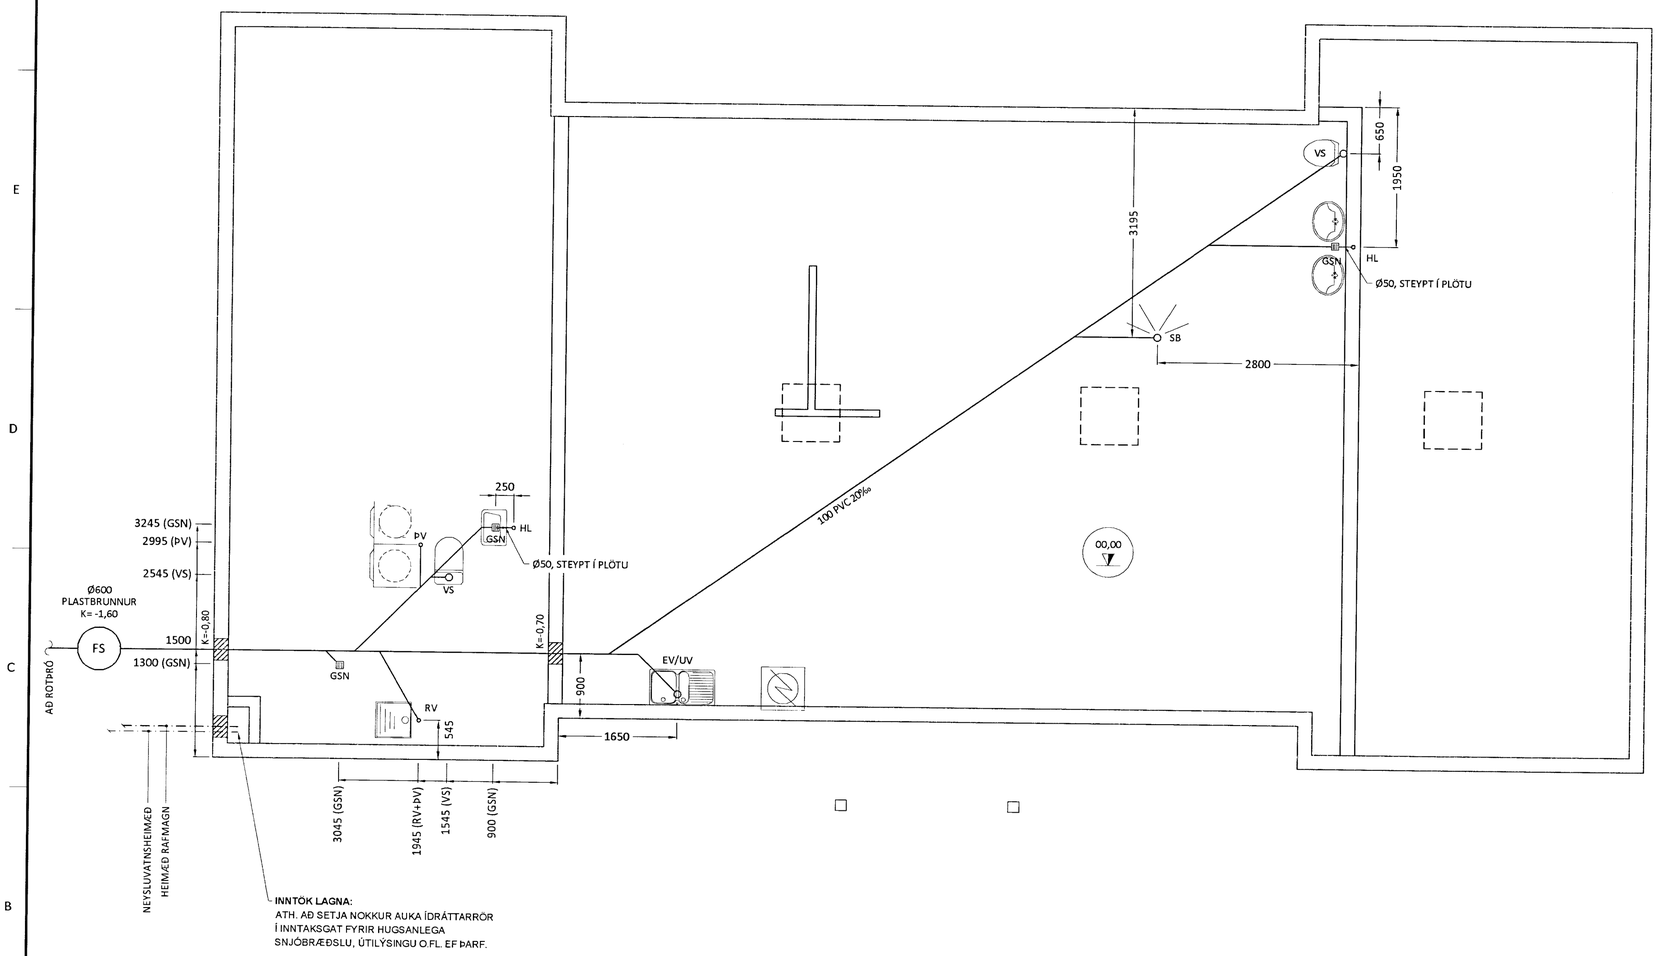

MÓTTEKID
01 OKT. 2013
Byggingarfu

SKÝRINGAR:

ALLAR LAGNIR ERU 100mm PVC, HALLI 20 ‰, MEST 300 ‰, NEMA ANNAÐ KOMI FRAM.
LAGNIR OFAN GRUNNPLÖTU ERU ÚR PP (PHOLYPROPYLEN).
ALLAR LAGNIR ERU MEÐ ÞAR TIL GERÐUM ÞÉTTIHRINGJUM.
UMHVERFIS LAGNIR Í JÖRÐ KOMI MINNST 150mm SANDLAG ER ÞJAPPIST. ÖLL NIÐURFÖLL ERU MEÐ VATNSLÁS.
AÐ ÖÐRU LEYTI BER AÐ HAGA ALLRI VINNU SKV. ÍST 65 SVO OG FYRIRMÆLUM FRAMLEIÐENDA.

ATH.
STAÐSETNINGU STÚTA FYRIR HREINLÆTISTÆKI Á TEIKNINGU MÁ AÐEINS HAFA TIL VIÐMIÐUNAR, OG ÞARF AÐ YFIRFARA OG AÐLAGA ÞEIM TÆKJUM SEM ENDANLEGA VERÐA VALIN.

SÖKKUL OG INNTAKSGÖT.

ALMENN STÆRÐ SÖKKULGATA ER 300x300mm.

*ATH! ALLIR KÓTAR MIÐAST VIÐ RENNSLISBOTN.

SKAMMSTAFANIR:

K = HÆÐARKÓTAR
HL = HANDLAUG
SV = SKOLVASKUR
VS = VATNSSALERNI
ST = STÚTUR MEÐ LOKI UPP ÚR PLÖTU
HR = HREINSISTÚTUR MEÐ LOKI
EV = ELDHÚSVASKUR
UV = UPPÞVOTTAVÉL
ÞV = ÞVOTTAVÉL
ÞN = ÞAKRENNUNIÐURFALL
BR = BRUNNUR
GSN = GÓLFNIÐURFALL DN70 MEÐ GEGNUMSTREYMI (1,8l/s)
GNS = GÓFNIÐURFALL DN100 MEÐ "ÞURRLOKA" (EINSTREYMI)

ÖLL MÁL ERU Í mm NEMA ANNAÐ KOMI FRAM Á TEIKNINGUM.

LÍNUGERÐIR Á TEIKNINGU:

SKÓLPLÖGN
REGNVATNSLÖGN
AFRENNSLI HITAVEITU
KALT VATN (HEIMÆÐ)

Útgáfa:	Dagsetn:	Af:	Skýring:
Ú1	10.06.13	GRG	Frumútgáfa

CEDRUS EHF.
TEIKNI- OG VERKFRÆÐIÞJÓNUSTA
MIÐTÚN 20, 800 SELFOSS, S: 482-1166
WWW.CEDRUS @ SIMNET.IS S: 863-3004

Bíldsbrún 1, Grafningi
801 Selfossi
Einbýli, mhl. 01

Teikninúmer: 520-01

Lagnir:
Grunnmynd frárennslislagna

Mælikvarði: 1:50

Hannað: Gísli Rafn Gylfason	Teiknað: Gísli Rafn Gylfason	
Dagsetning: 10.06.2013	Verknúmer: 13 013	Frumstærð: A2
Ábyrgðarm. og rétthafi: Valur Arnarson		051073-5099