


INNTAKSRÖR SKULU VERA 70 cm UNDIR ENDANLEGU YFIRBORÐI/  
 INNTAKSRÖR RARIK  $\phi$  50 mm  $\times$  7 x  $\phi$  32 mm FYRIR LÖBARLÝSINGU  
 INNTAKSRÖR FYRIR FASTLÍNUSÍMA  $\phi$  50 mm  $\times$   $\phi$  32 mm  
 INNTAKSRÖR LEGGIST AÐ LÖBARMÖRKUM  
 HEIMTAUG RARIK 240 V, 1 y 63 A

MÖTTIÐ  
 15. NOV. 2013  
*Gulfi Þóris*

FRITUN SAMRÆMINGARHÖNNUBAR

HÖNNUBUR:  
 Þór Stefánsson  
 YFIRFARID:  
 Þór Stefánsson  
 SAMDYKKT:  
 BREYTINGAR:

KT:  
 20261-3A6

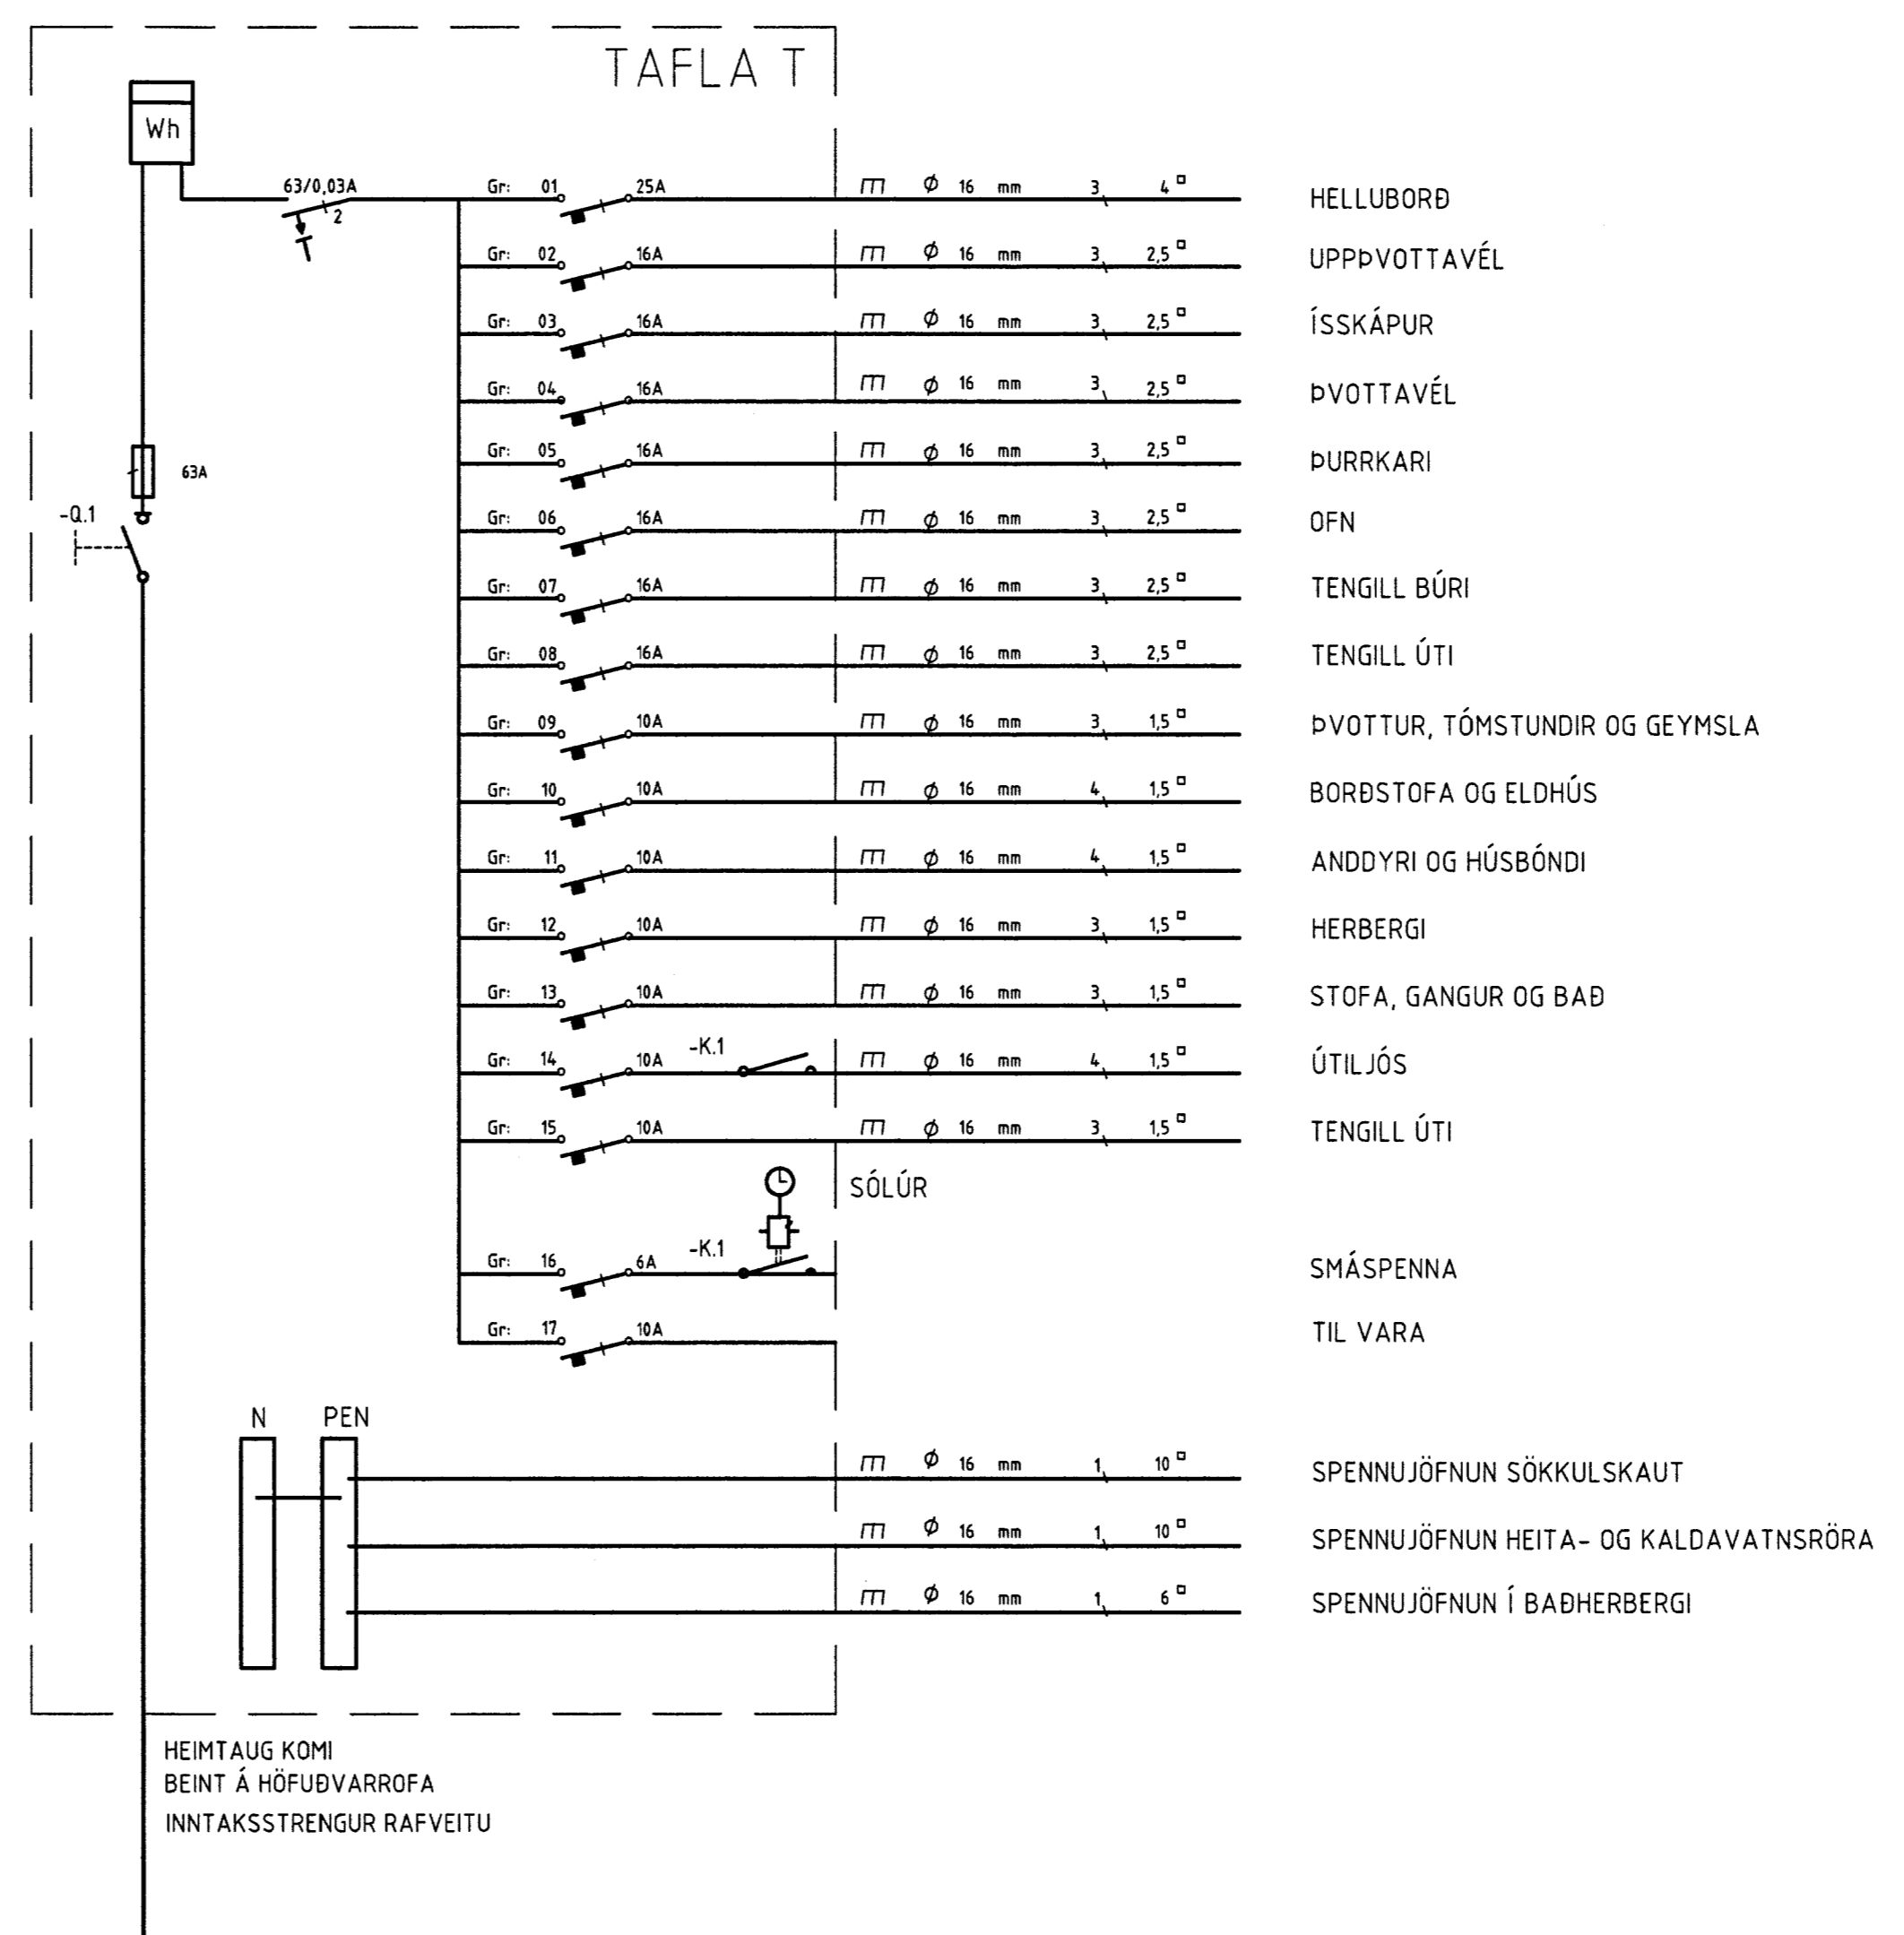

HEIMTAUG KOMI  
 BEINT Á HÖFUÐVARROFA  
 INNTAKSSTRENGUR RAFVEITU

VERKHEITI:  
 Þúðarhús  
 Bíldsbrún  
 Grímsnesi  
 VERKHLUTI:  
 Einlínnumynd  
 og afstöðumynd  
 Mkv: 1:1000



RAFLAGNATEIKNINGAR  
 ÞÓR STEFÁNSSON RAFMAGNSIÐNFRÆÐINGUR  
 EYRAVEGI 32 SELFOSSI SÍMAR 482 3480 & 897 8718  
 NETFANG: rafteikn@gmail.com FAX 482 3366

ÚTPRENTAD: 4.11.2013 22:20:07  
 SÍÐAST VISTAD: 4.11.2013 22:03:22  
 TÖLVUNAFN: RAFLÖGN-1784.dwg  
 SLÓÐ: C:\Verk\Bíldsbrún  
 VERKNÚMER: 1784-2013-028  
 BLAÐ: 2 af 3  
 DAGSETNING: 3 nóvember 2013