
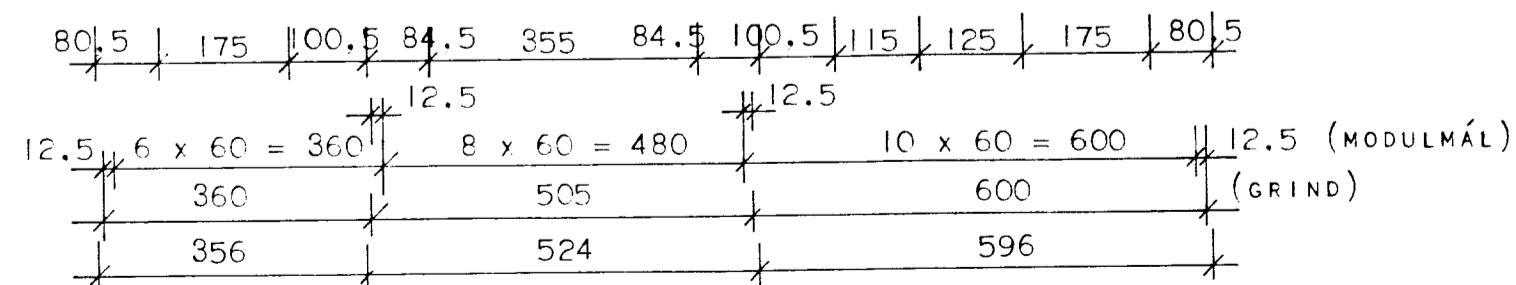


ÞAKHALLI 1 : 2,5 (22°)

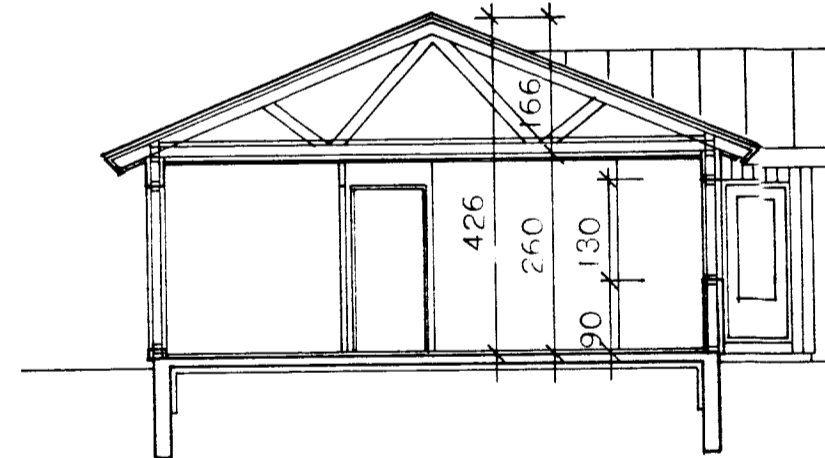

Samp. 2/5 '90  
Hinnal Gunnarsson

BRÚTTÓFLATARMÁL HÚSS ..... 118,1 m<sup>2</sup>

NETTÓFLATARMÁL :

ANDDYRI	4,4 m <sup>2</sup>
BAÐHERBERGI	5,2 m <sup>2</sup>
BÚR	2,5 m <sup>2</sup>
ÞVOTTUR + GEYMSLA	6,2 m <sup>2</sup>
ELDHÚS + BORDKRÓKUR	16,4 m <sup>2</sup>
STOFA	21,9 m <sup>2</sup>
GANGUR	9,2 m <sup>2</sup>
HERBERGI 1.	8,0 m <sup>2</sup>
HERBERGI 2.	8,0 m <sup>2</sup>
HERBERGI 3.	8,1 m <sup>2</sup>
HERBERGI 4.	12,2 m <sup>2</sup>

NETTÓFLATARMÁL SAMTALS .... 102,1 m<sup>2</sup>

BRÚTTÓRÚMMÁL HÚSS ..... 415 m<sup>3</sup>

STUTT LÝSING :  
HÚSIÐ VERÐUR REIST ÚR TIMBRI Á STEYPTUM UNDIRSTÖÐUM. ÞAKVIRKI VERÐUR BYGGT MEÐ KRAFTSPERRUM. ÞAKKLÆÐNING VERÐUR LITUÐ STÁLKLÆÐNING.

HÁMARKSGILDI KÓLNUNARTALNA BYGGINGAHLUTA :

	K - GILDI	W/m <sup>2</sup>	°C
1. ÚTVEGGIR		0.40	
2. ÞAK		0.20	
3. GÓLF Á FYLLINGU		0.30	
4. GLUGGAR, KARMAR + GLER. VEGGIÐ MEÐALTAL		2.50	
VEGGIR, VEGGIÐ MEÐALTAL		0.80	

**HÚSNÆÐISSTOFNUN RÍKISINS** SUBURLANDSBRÁUT 24, REYKJAVÍK, SÍMI 696900

VERK NR. **A.43.03.** TEIKN. NR. **1.101**

GRUNNMYND, SNEIÐING, ÚTLITSMYNDR.

HANNAÐ	AL	STADFERT	
REIKNAD		YFIRFARIÐ	
TEIKNAD	AL		
KVARÐI	1 : 100		

Alma Andriðsson  
Gunnar Gunnarsson