




SAMPYKKT
 09 SEPT. 2009
Ólufi Þorláksson
 Byggingafræðingur og Floafræðingur

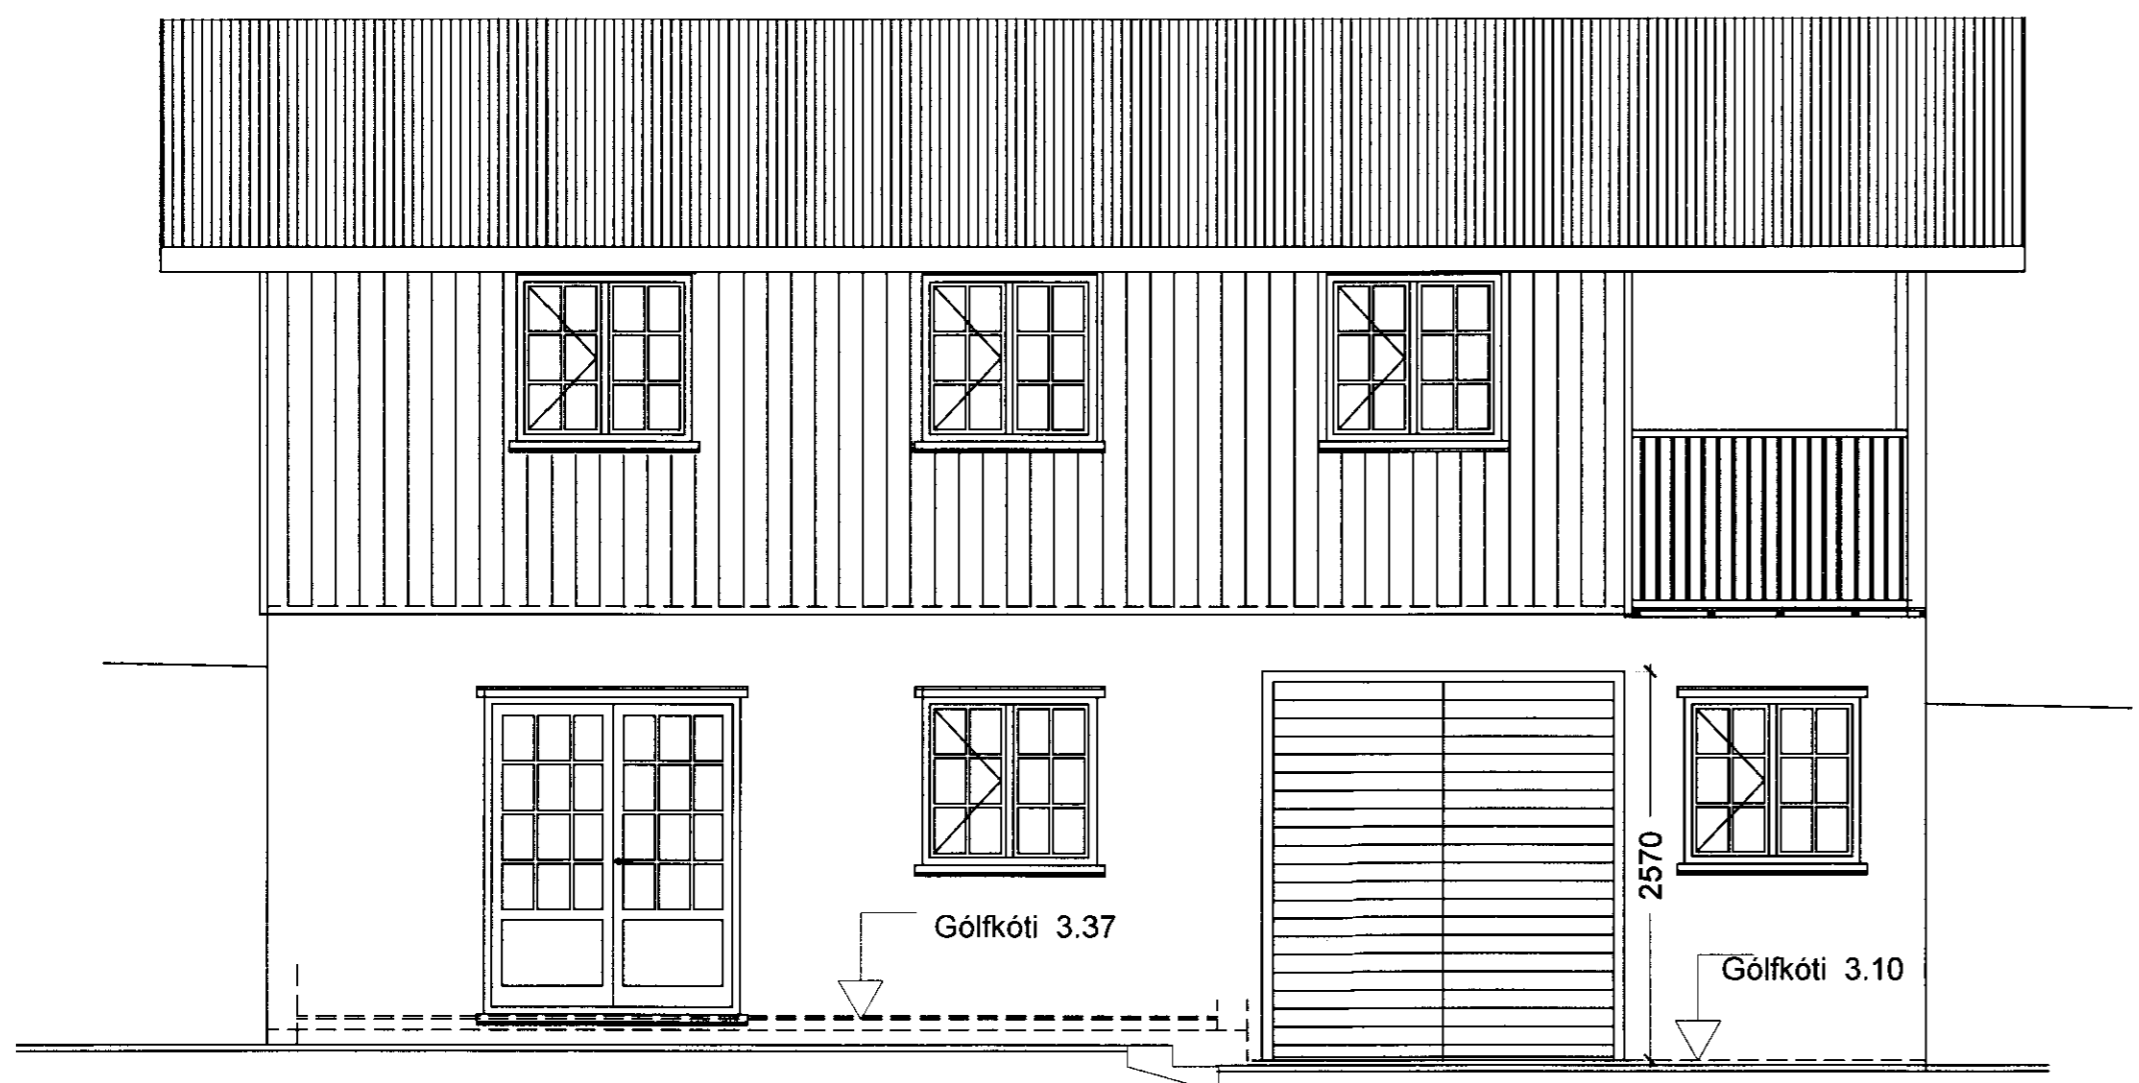

VESTURHLIÐ 1:50

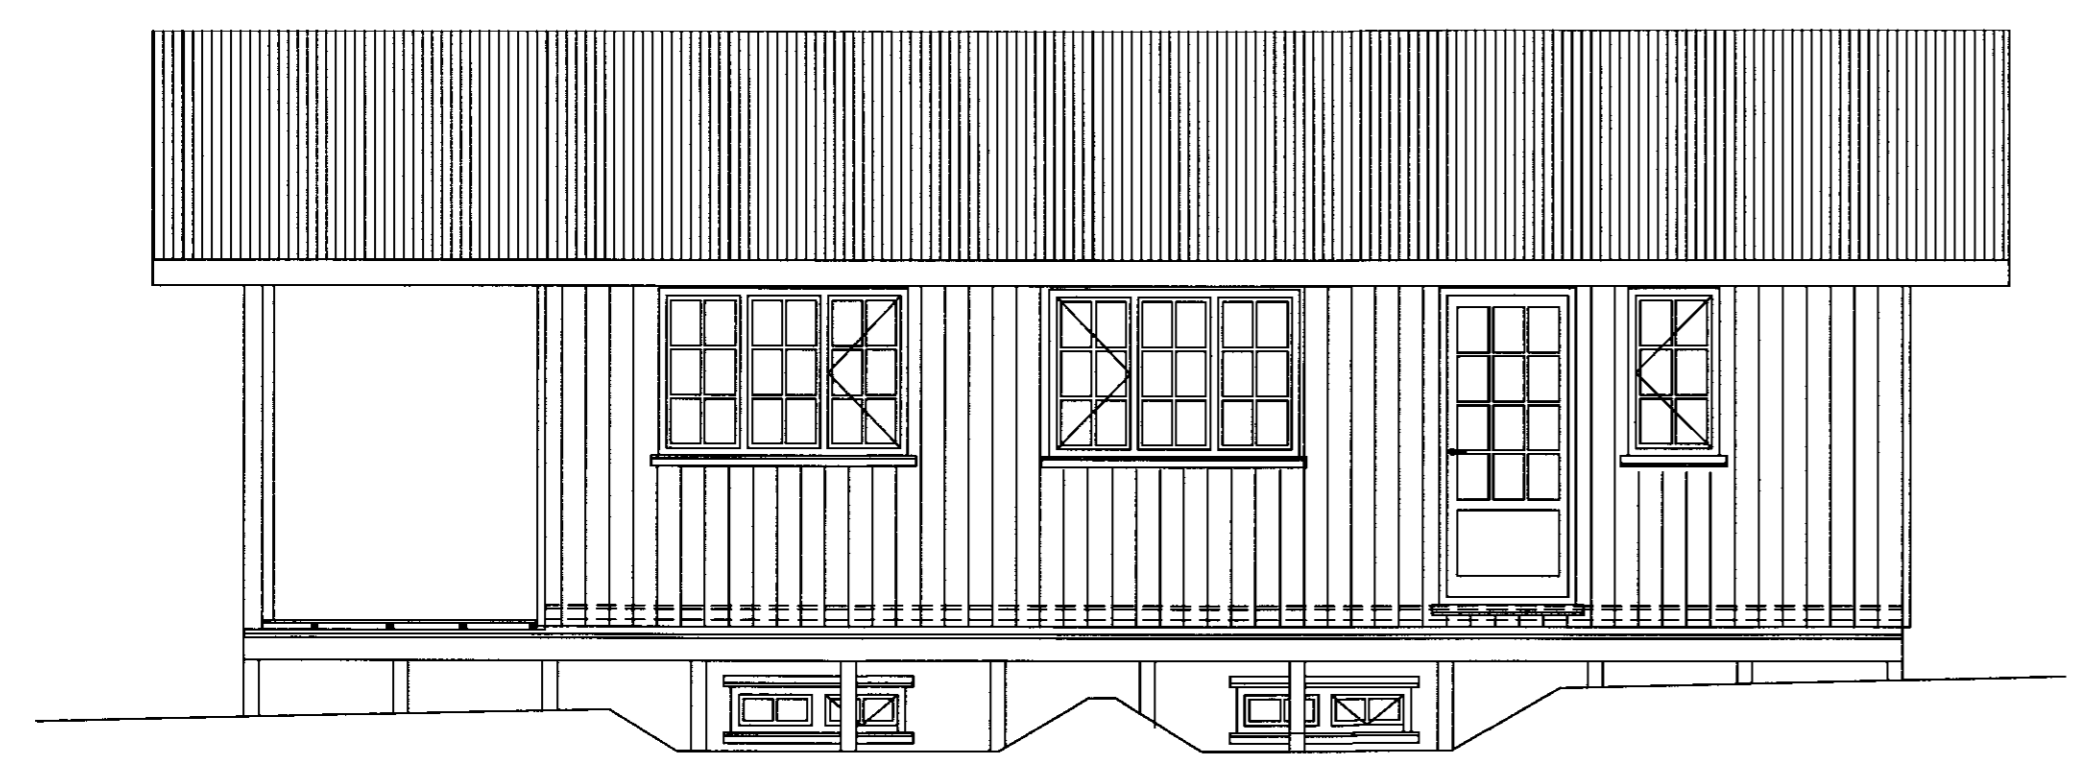

AUSTURHLIÐ 1:50

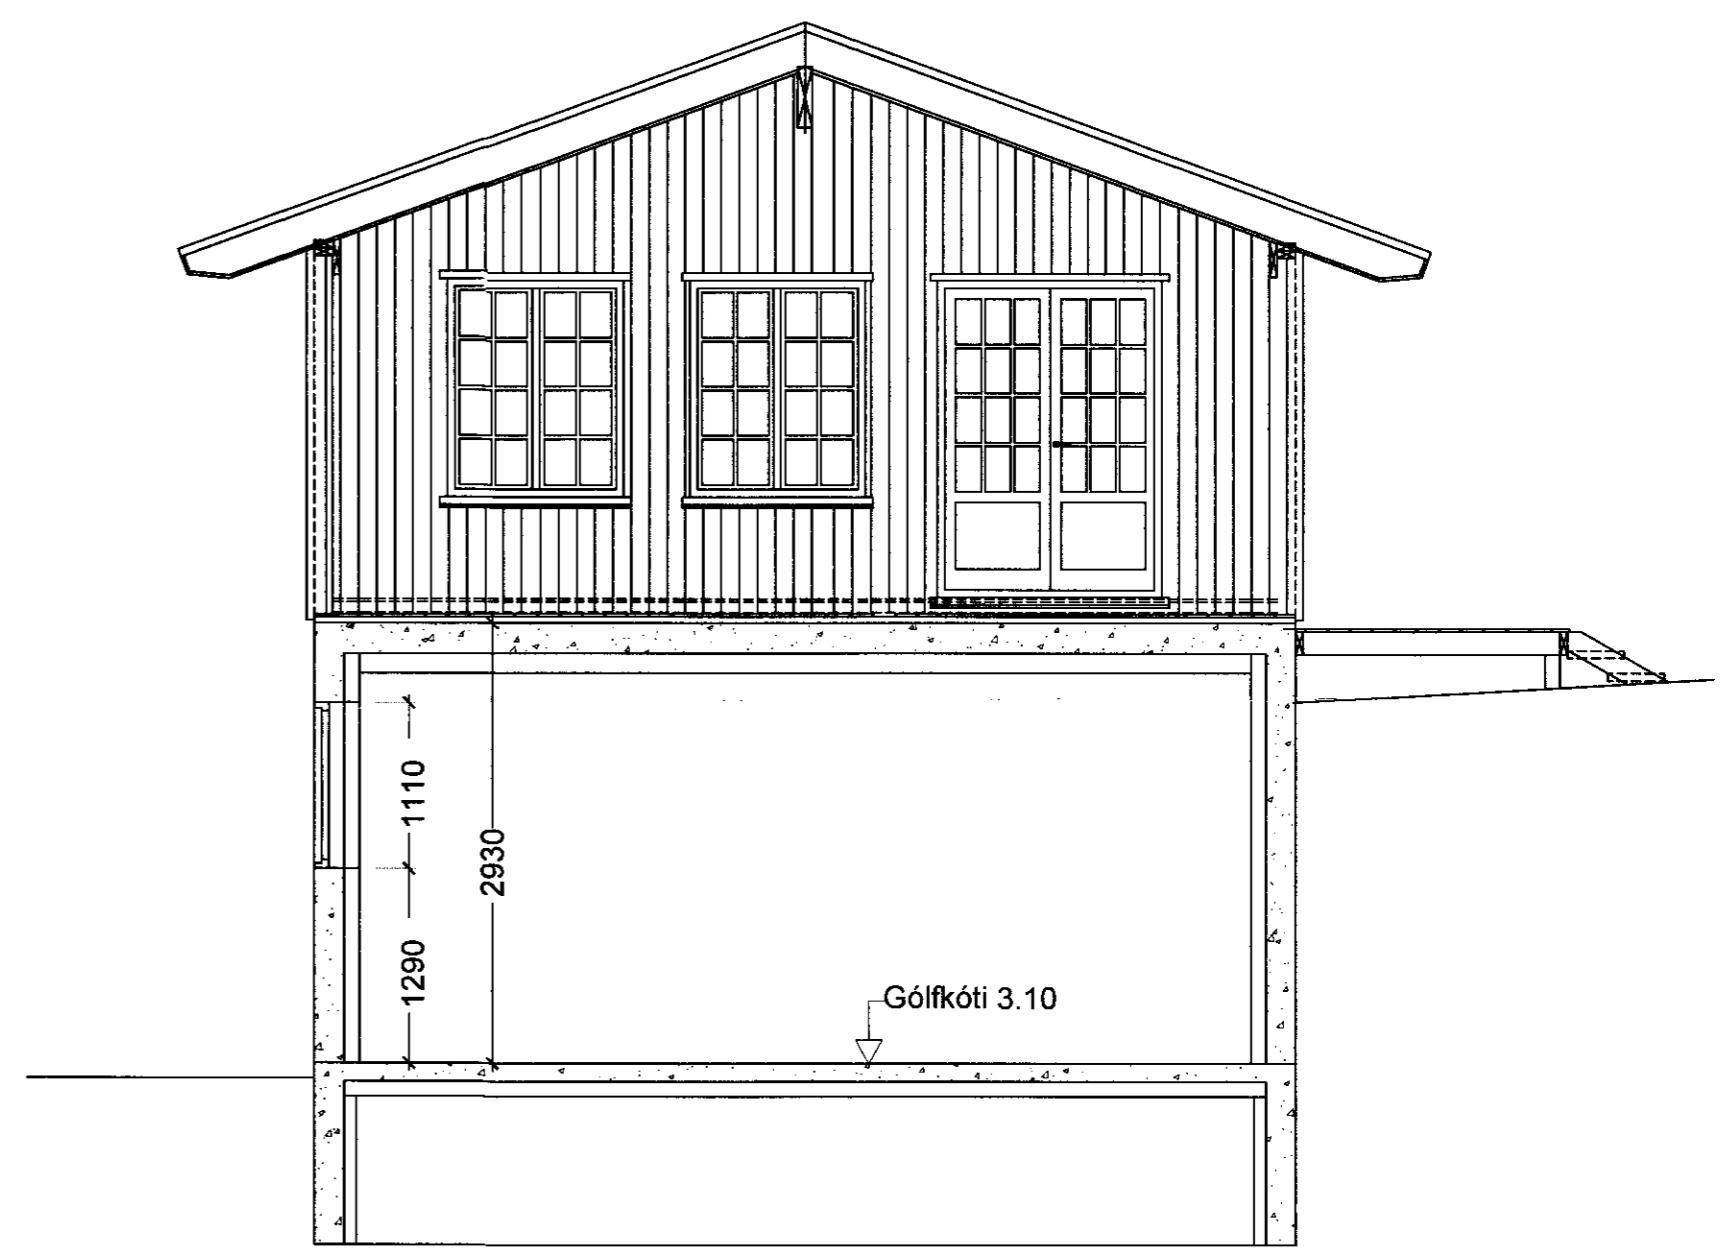

SNEIÐING B - B 1:50

SUMARHÚS SIGRÍÐAR OG GUÐBJÖRNS, BJARKARBRAUT 13		KVARDI: 1:50
GRÍMSNESHREPPI AUSTUR- OG VESTURHLIÐAR		VERK NR. 01-09
SNEIÐING B - B		BLAÐ NR. 2
BREYTINGAR	HANNAÐ: ÞJ	VERKFRÆÐISTOFA ÞÓRHALLS JÓNSSONAR FRV KÓPAVOGSBRAUT 111, 200 KÓPAVOGI Sími 5643701 FAX 5643700 NETFANG thorhj@vortex.is
	TEIKNAD: ÞJ	
	YFIRFARID:	
	DAGS: júní 2009	
SAMPYKKT	KT: 070231-4769	