



SAMPYKKT

03 OKT. 2012


Byggingafultrúi uppsv. Árnassýslu og Flóahf.

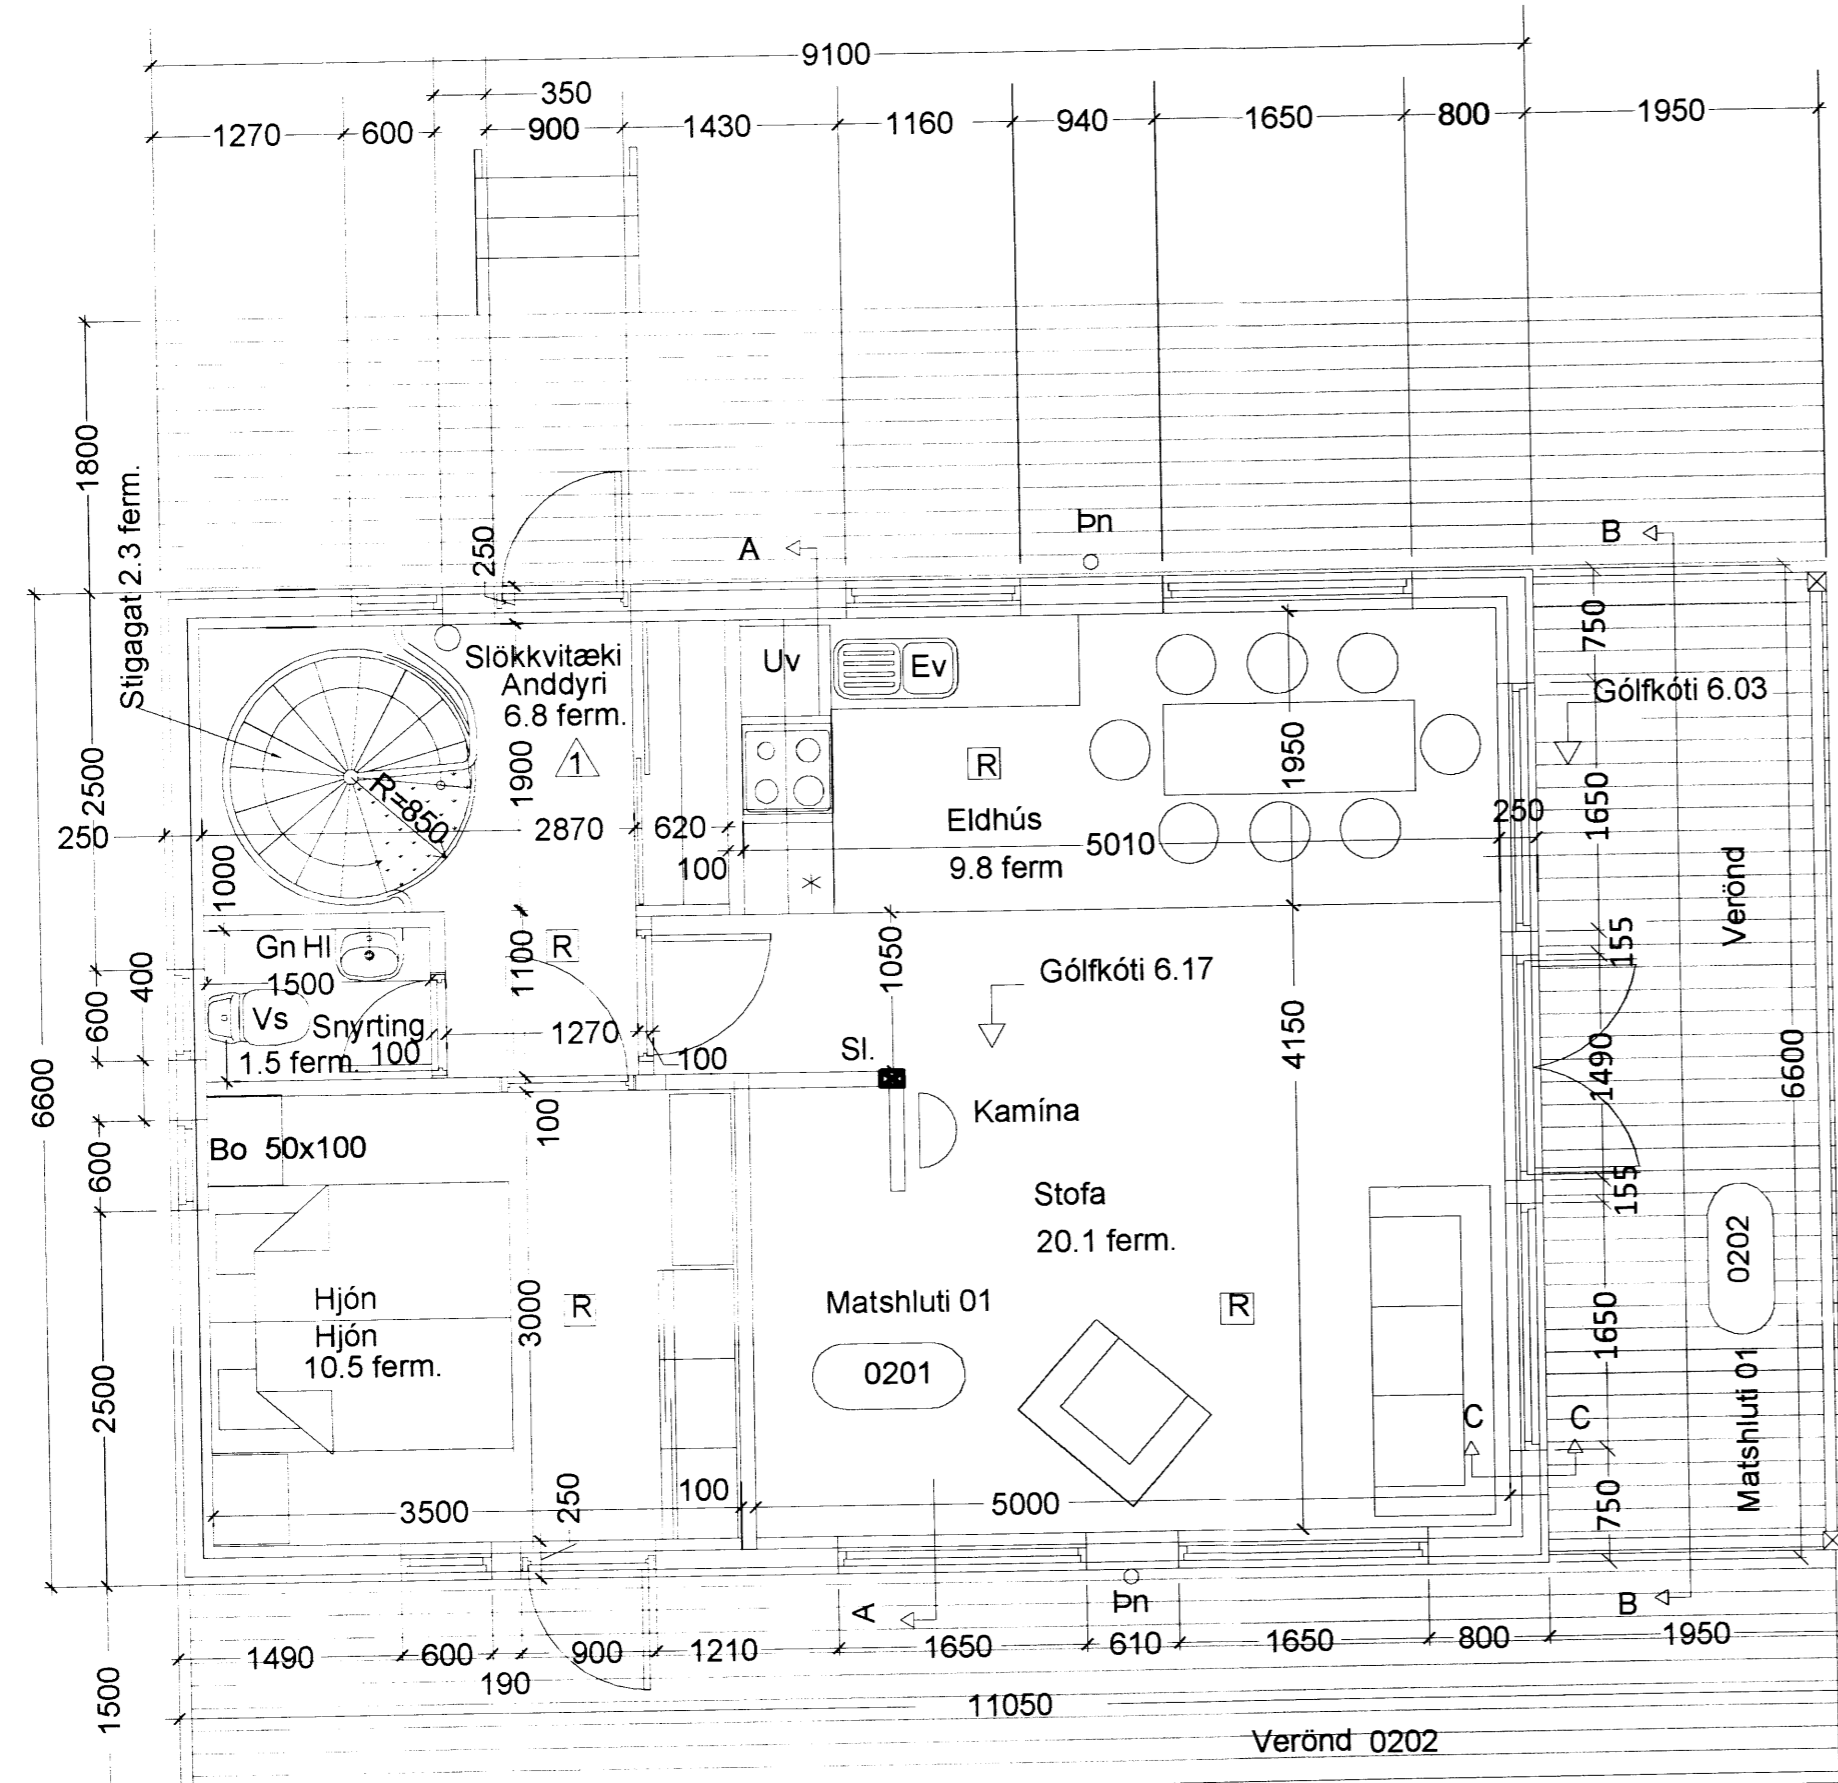

ÖNNUR HÆÐ 1:50

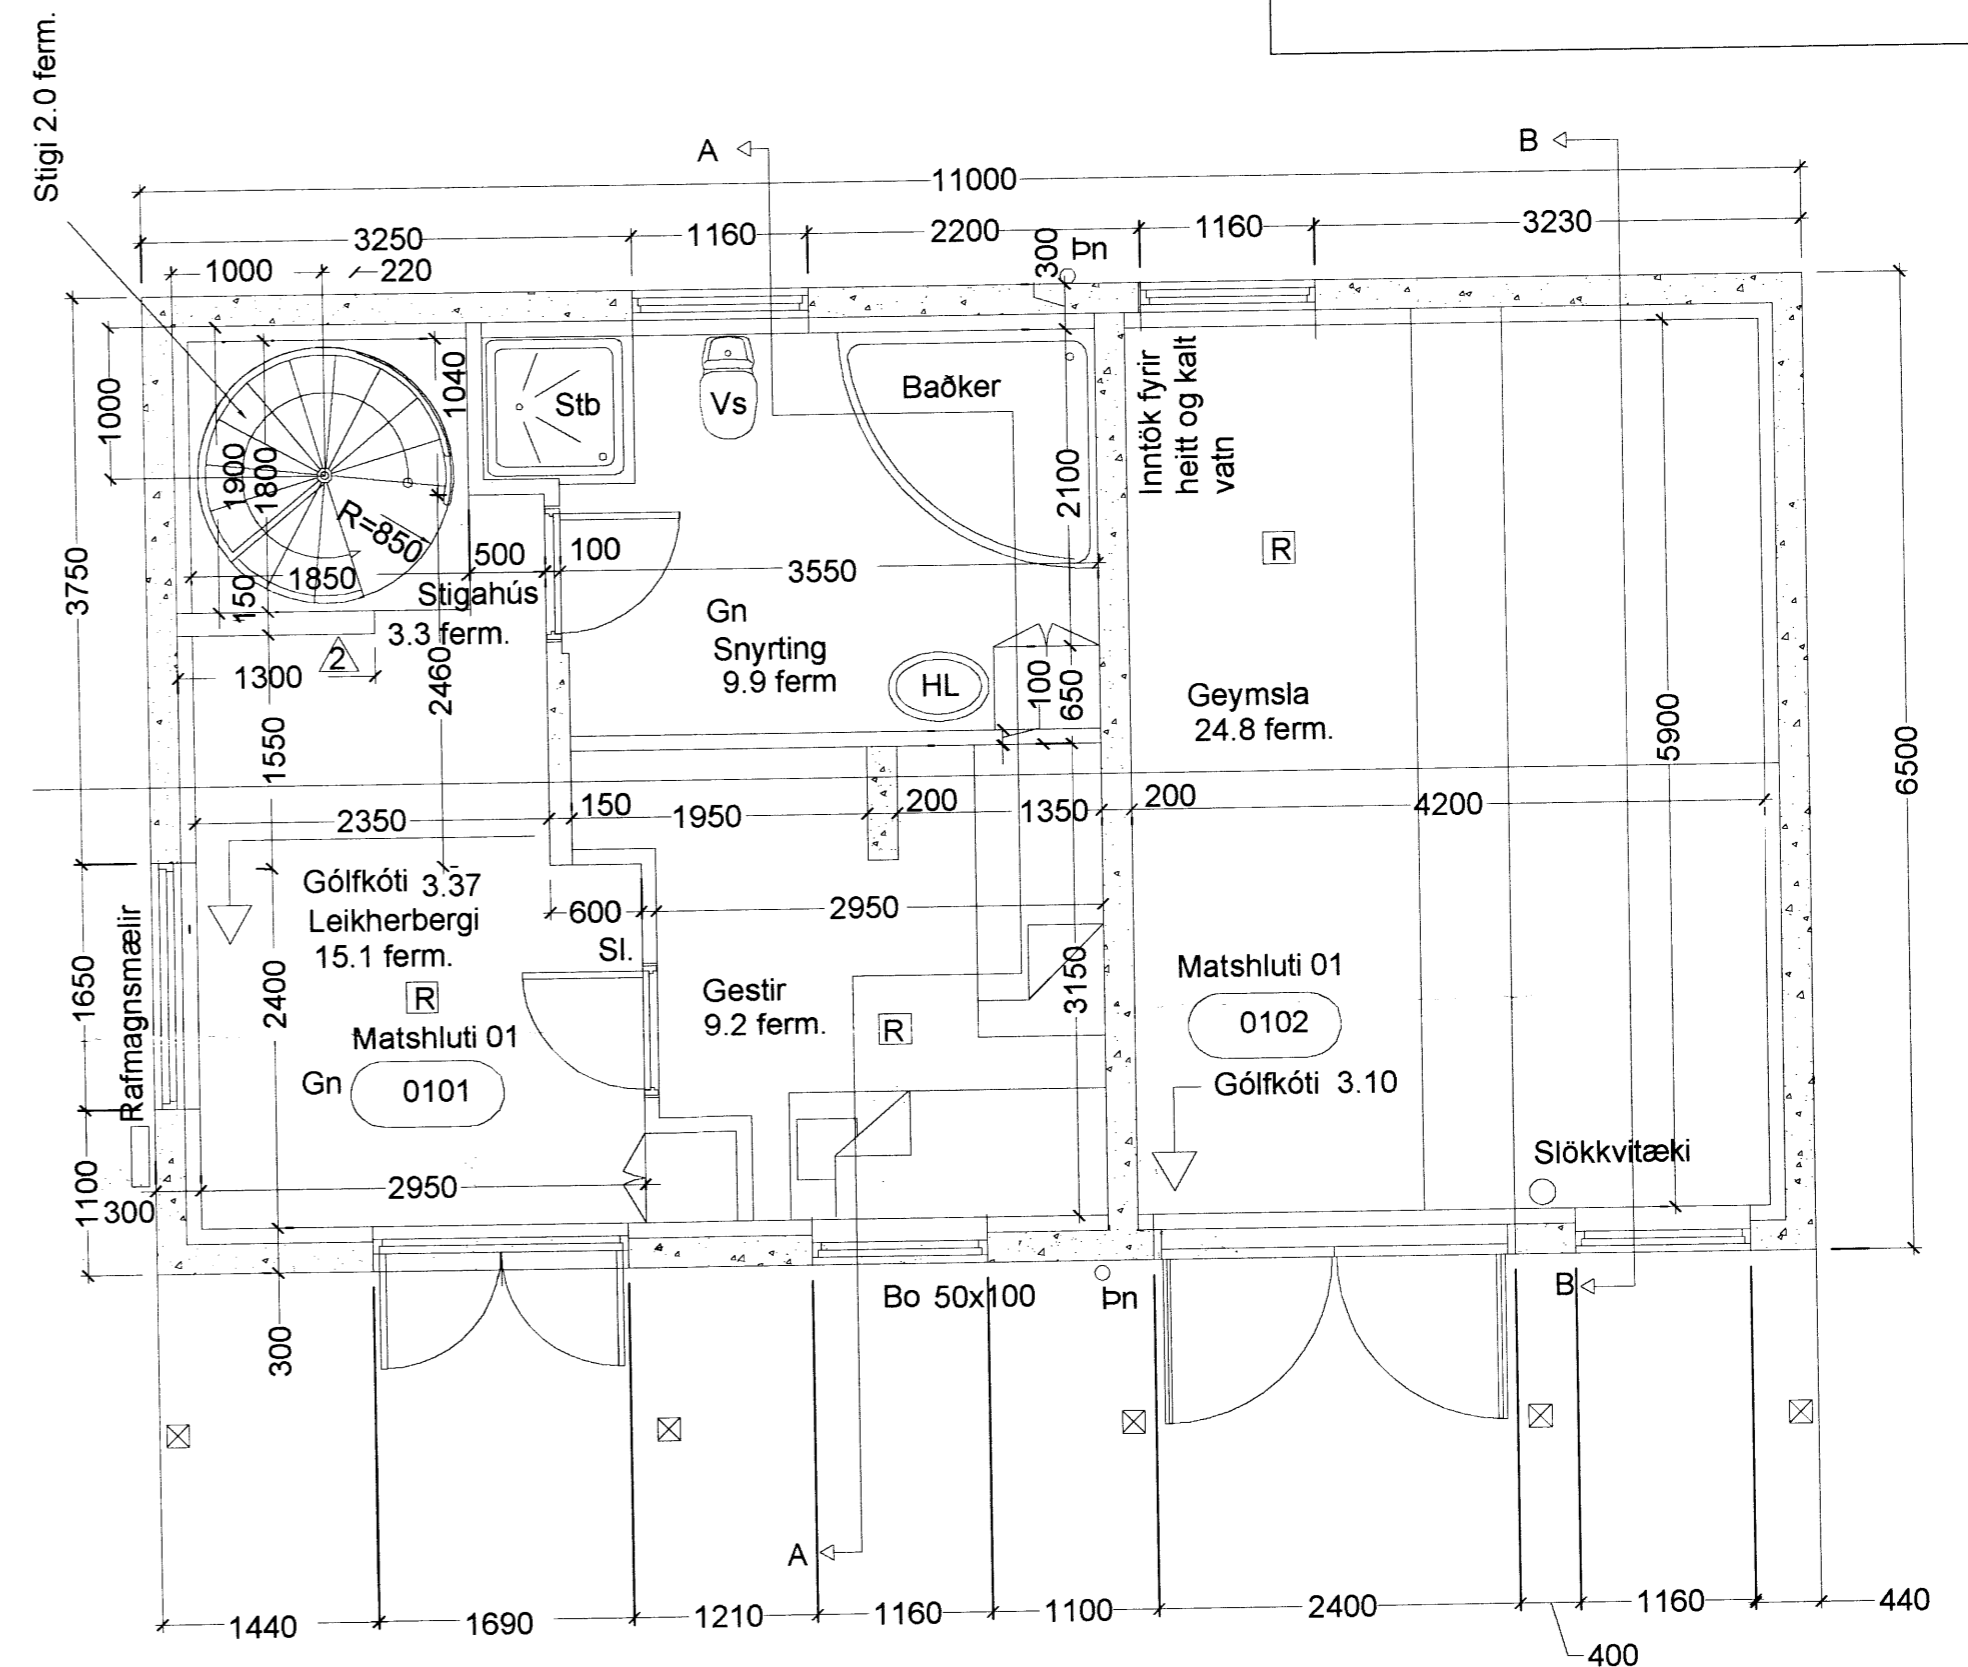

FYRSTA HÆÐ 1:50

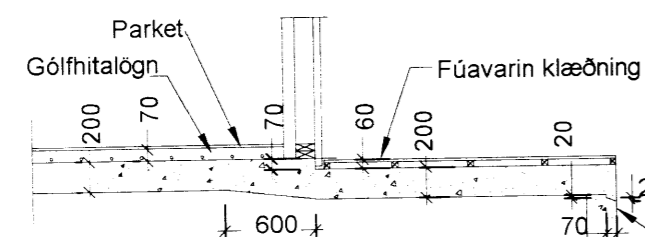

SNEIÐING C - C 1:20

Samskeyti
plötu og veggja
Gildir fyrir
báðar gólfplötur

BREYTINGAR 14.07.2012:

Fyrsta hæð:
Skápur í leikherbergi byggður inn í gestaherbergi.
Gufubað fjarlægð.

Önnur hæð:
Geymsla fjarlægð.
Svalir settar eftir vesturhlíð.
Kamína sett í stofu, sjá gr.9.6.5 og 9.6.6 í byggingarreglugerð.

1837

Ú2	14.07.12	GRG	Sjá breytingarlista
Ú1	júní 2009	PJ	Frumútgáfa
Útgáfa:	Dagsetn:	Af:	Skýring:

CEDRUS EHF.
TEIKNI- OG VERKFRÆÐIÞJÓNUSTA
MIDTUN 20. 800 SELFOSS. S: 482-1166
WWW.CEDRUS@SIMNET.IS S: 863-3004

BJARKARBRAUT 13
801 Selfossi
Frístundahús, mhl. 01
Teiknínúmer:
100-01

Aðaluppdrættir:
Grunnmyndir
Sneiðing C-C og skýringar
Mælikvarði:
1:50

Hannað: Gísli Rafn Gylfason	Teiknað: Gísli Rafn Gylfason
Dagsetning: 14.07.2012	Verknúmer: 12 026
Ábyrgðarm. og réttthafi: Björgvin Viglundsson	Frumstærð: A2