



SAMÞYKKT

03 OKT. 2012


Byggingafrúni uppsv. Ámessýslu og Flóahf.

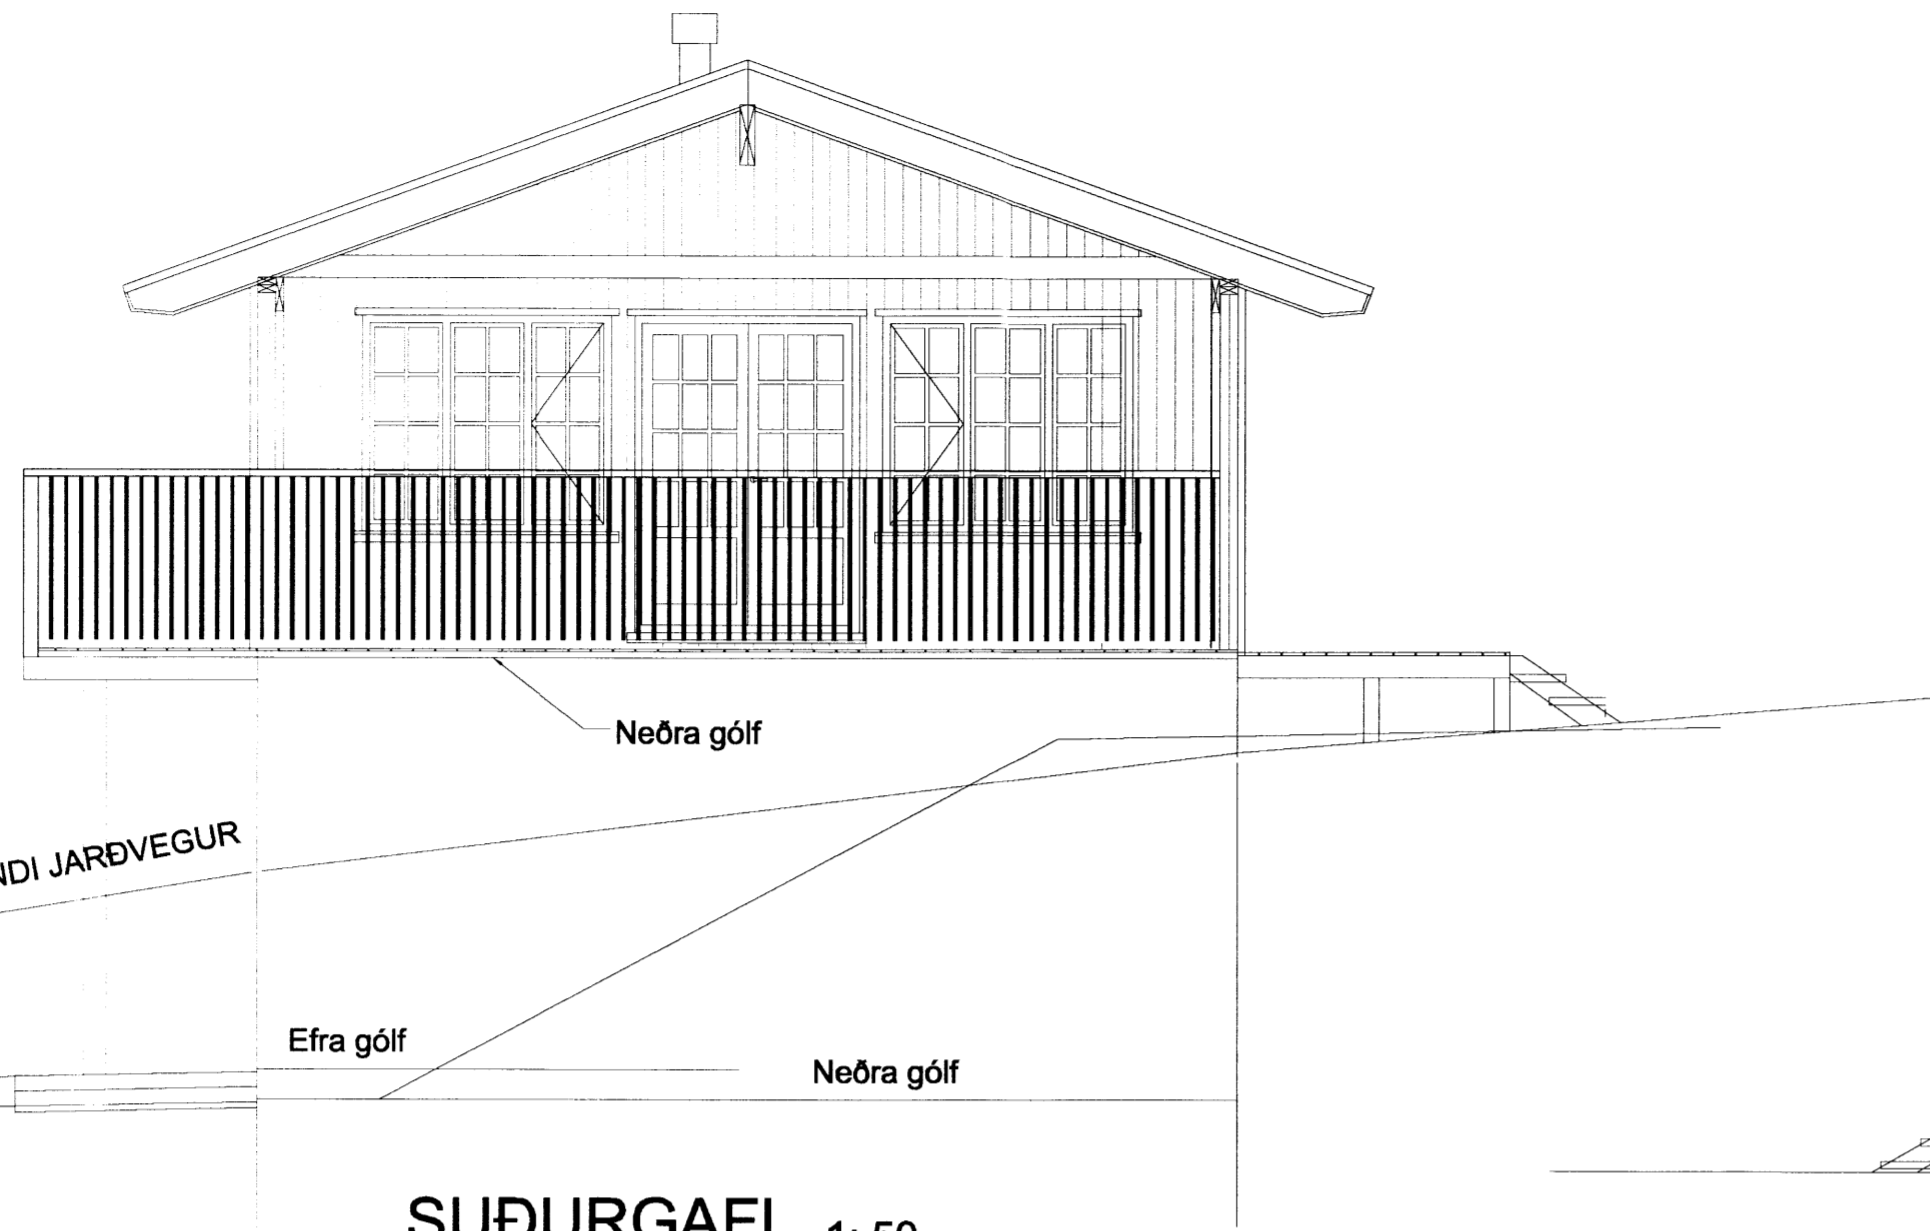

SUÐURGAFL 1:50

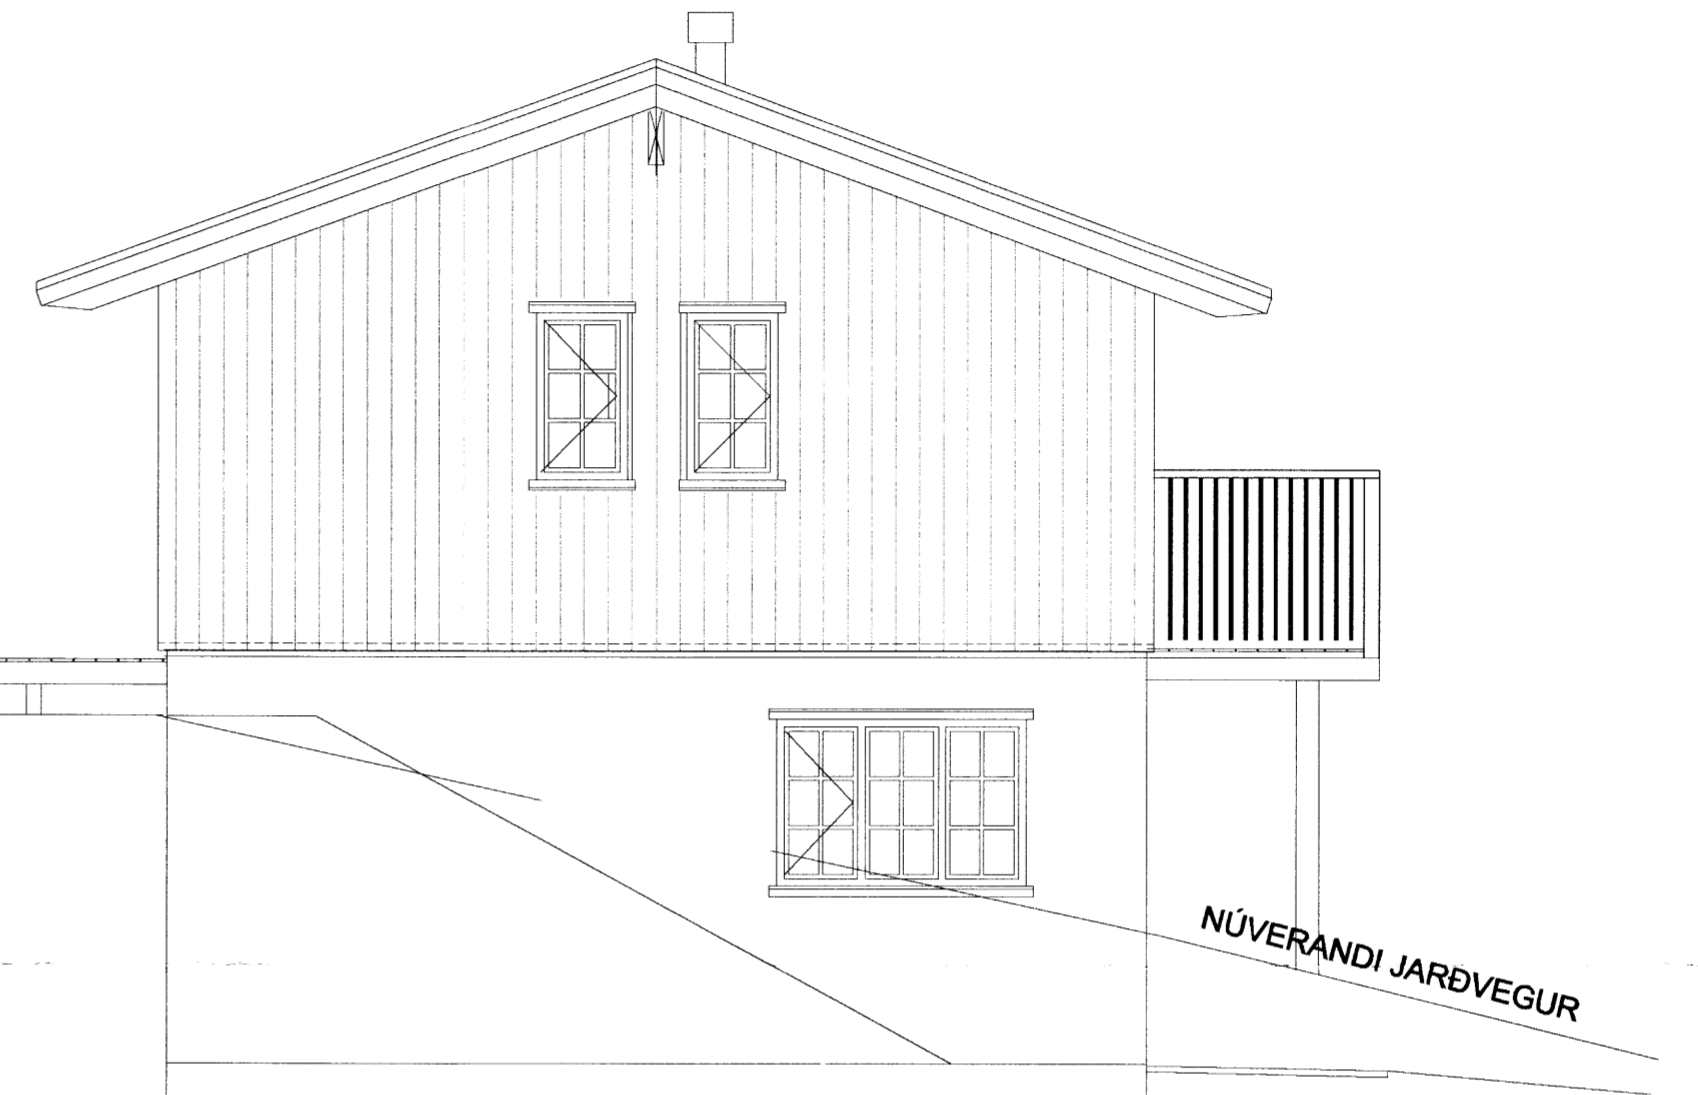

NORÐURGAFL 1:50

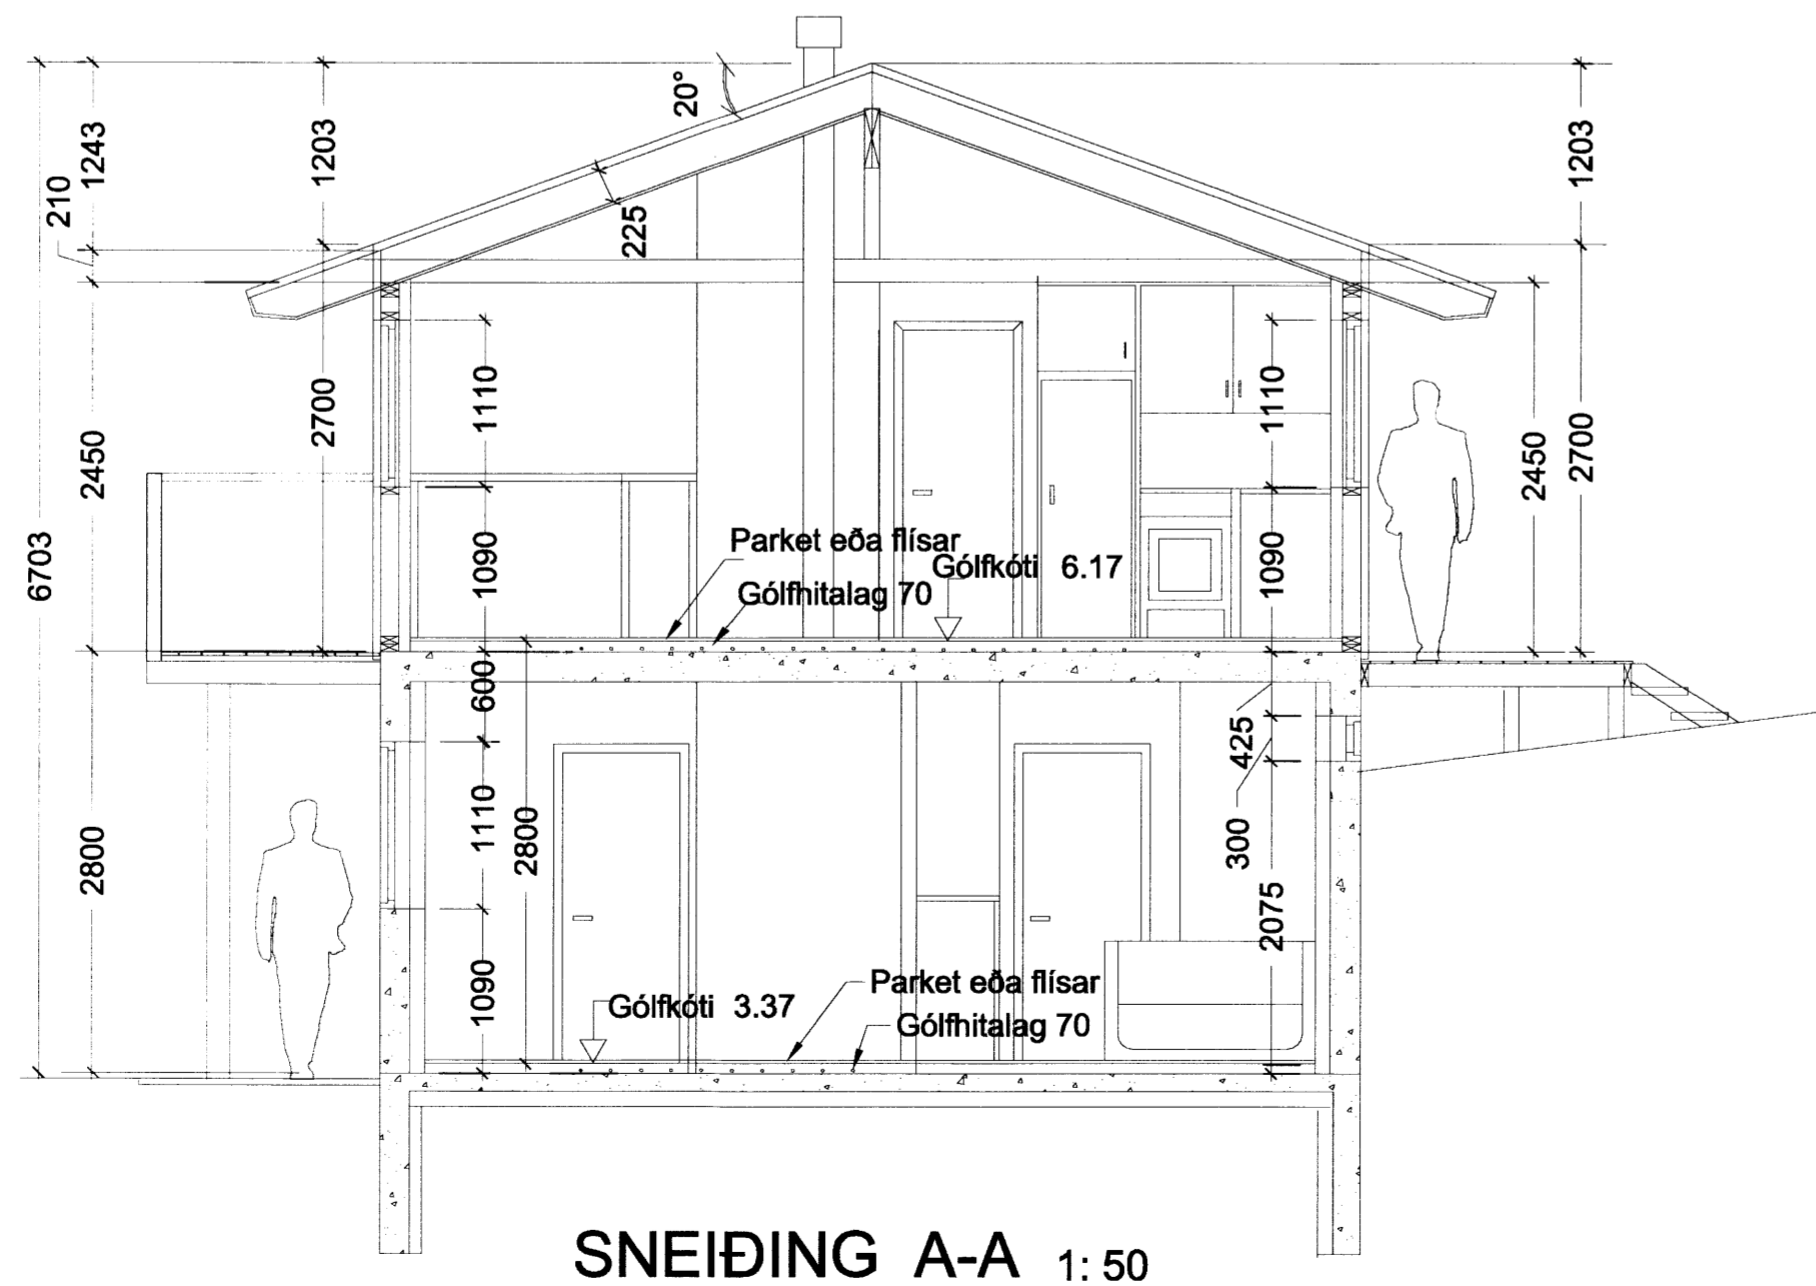

SNEIÐING A-A 1:50

BREYTINGAR 14.07.2012:

Suðurgafi:
Hurð sett í miðju og gluggar stækkaðir

Ú2	14.07.12	GRG	Sjá breytingarlista
Ú1	júní 2009	PJ	Frumútgáfa
Útgáfa:	Dagsetn:	Af:	Skýring:



BJARKARBRAUT 13
801 Selfossi
Fristundahús, mhl. 01

Teiknínúmer:
100-03

Aðaluppdrættir:
Ásýndir
Sneiðing A-A

Mælikvarði:
1:50
1:50

Hannað:	Gísli Rafn Gylfason	Teiknað:	Gísli Rafn Gylfason		
Dagsetning:	14.07.2012	Verknúmer:	12 026	Frumstærð:	A2
Ábyrgðarm. og réttihafi:	Björgvin Vígundsson		040546-2009		