


ÖNNUR HÆÐ 1:50

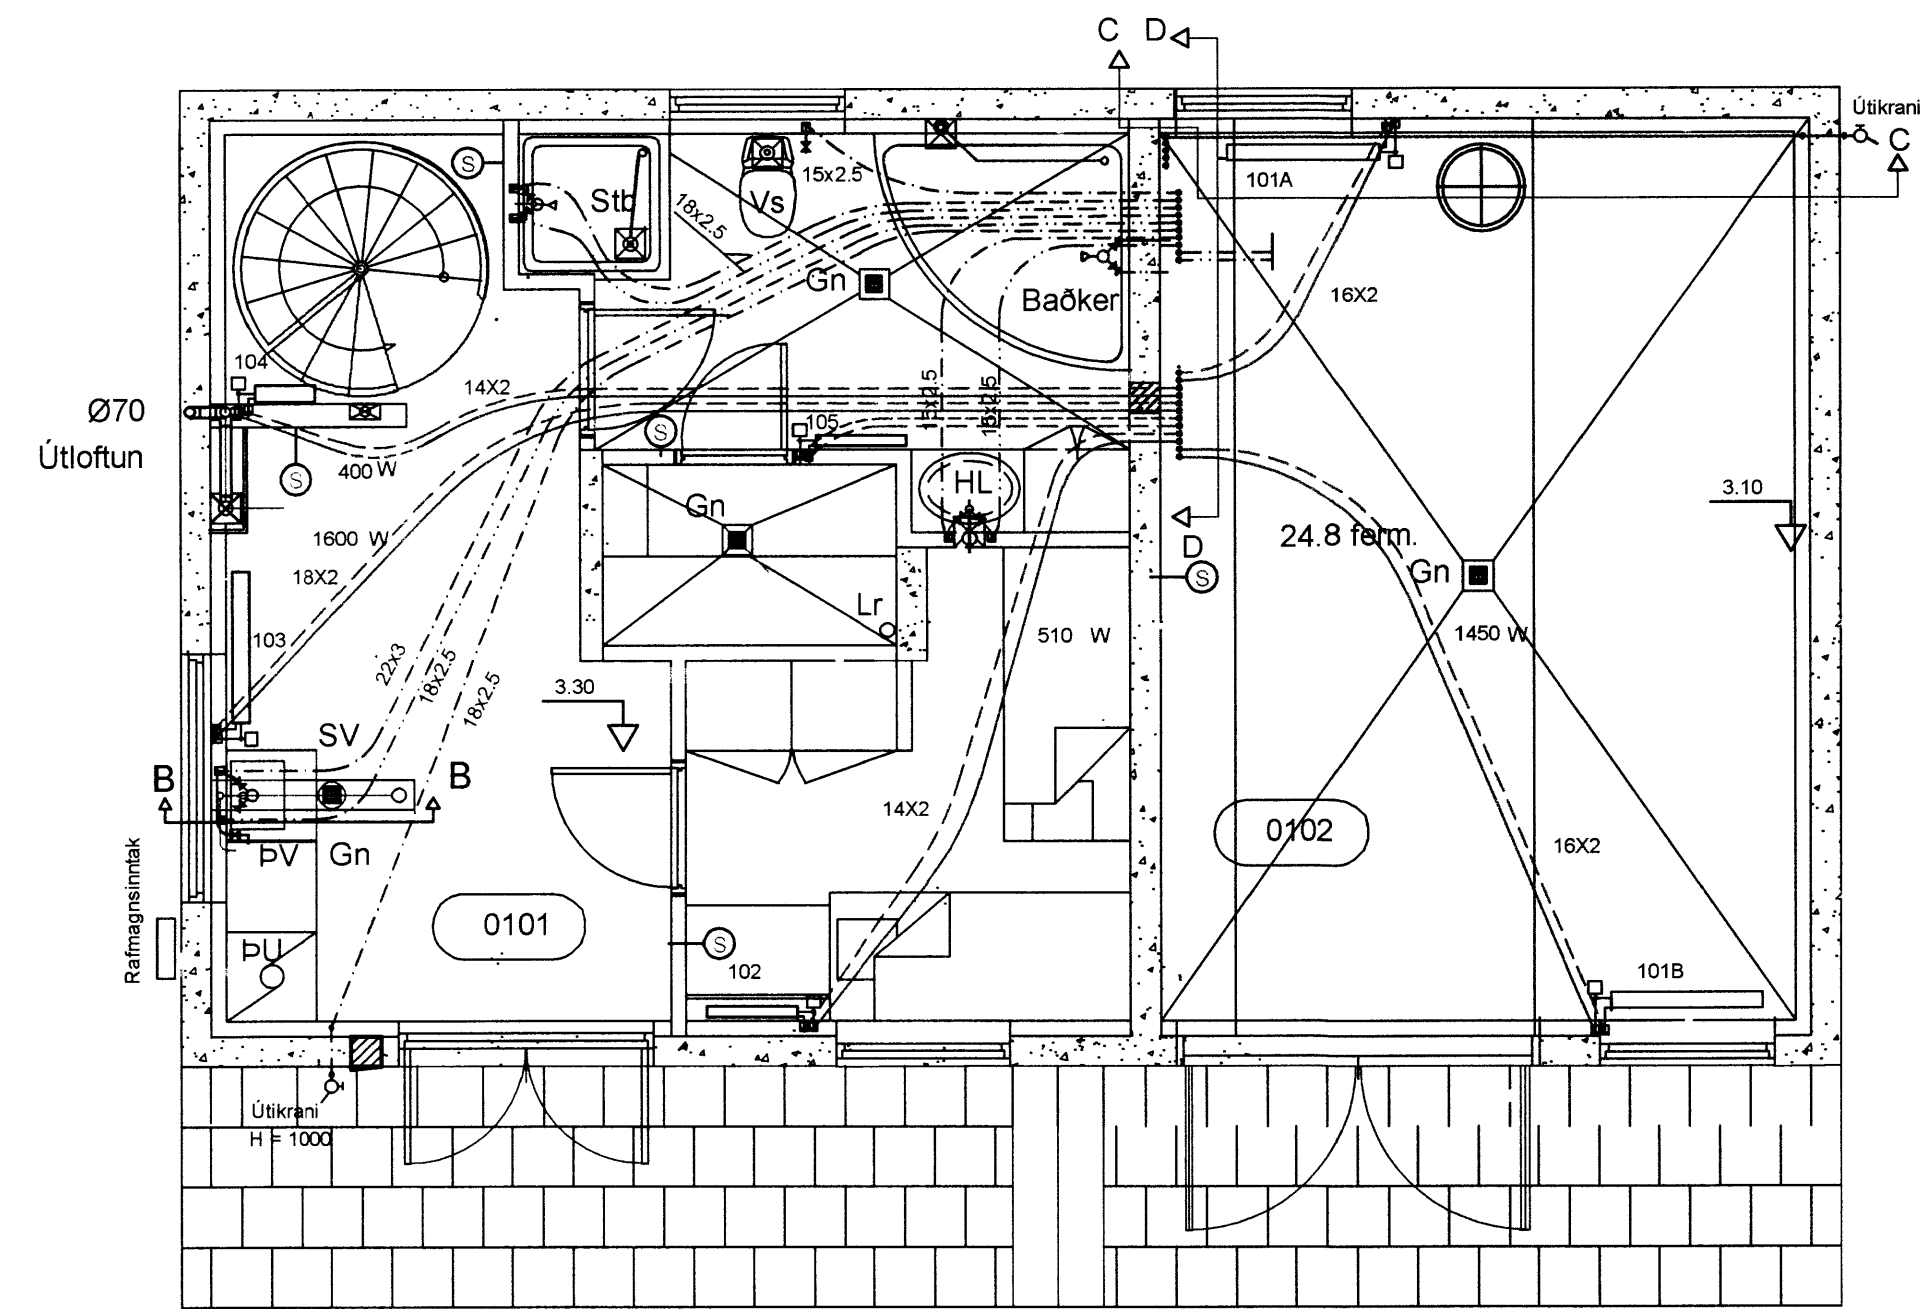

FYRSTA HÆÐ 1:50

**KERFISLÝSING:**

HITAVEITU- OG NEYSLUVATN KEMUR Í LEIÐSLUM FRÁ BJÖRK OG ER LEITT INN UM AUSTURHLÍÐ GEYMSLU AÐ INNAKSGRIND. HITAVEITUVATNIÐ FER GEGNUM SÍU, MÆLI OG ÝMSA LOKA. ÞAÐ ER LEITT GEGNUM VARMASKIPTI SEM HITAR HRINGRÁSARVÖKVA HITAKERFISINS.

**HITAKERFI:**

HITAKERFIÐ ER LOKAÐ HRINGRÁSARKERFI ÞAR SEM BLÖNDU VATNS OG FROSTLAGAR, Í HLUTFÖLLUM VATN 70 % OG FROSTLÖGUR 30 %, ER HRINGRÁSAD MED DÆLU.

HÚSIÐ ER HITAÐ MED ÞILOFNUM. HRINGRÁSARVATN ER LEITT INN Í DEILIKISTUR, SEM ERU Í LOKUBUM SKÁPUM.

Í ÞEIM ER HVER FRAMRÁSARSLANGA TENGD GEGNUM FLÆÐIGLAS SEM SKAMMTAR HENNI VATN. BAKRÁSAR SLÖNGURNAR TENGJAST HVER VÍÐ SINN MÓTORLOKA. HANN TENGIST HITASKYNJARA Í SINU HERBERGI SEM OPNAR OG LOKAR HONUM GEGNUM STJÓRNTOFLU TIL SAMRÆMIS VIÐ INNSTILLT LOFTHITASTIG.

ÞETTA ERU RÖR-Í-RÖR SLÖNGUR, 12X2 AÐ VÍDD, SEM LIGGJA Í GÓLFPLÖTUNUM. ÞÆR SKAL FESTA VIÐ JÁRNALÖGN MED KAPALSPENNUM, SBR SNÍÐ E Á BL. NR 7. ÞAR SEM ÞESSAR LEIÐSLUR FARA YFIR LEIÐSLUR AÐ HREINLÆTISTÆKJUM, SKAL STÓLA ÞÆR UPP. SLÖNGURNAR ÞARF EKKI AÐ EINANGRA Í GÓLFUM.

**HREINLÆTISKERFIKERFI:**

KALT NEYSLUVATN ER HITAÐ UPP Í 50° Í RAFKNUNUM VATNSHITARA.

HEITA NEYSLUVATNIÐ, ÁSAMT KÖLDU VATNI, ER LEITT AÐ DEILIGRIND NEYSLUVATNS. FRÁ GRINDINI ER NEYSLUVATNIÐ LEITT GEGNUM RÖR-Í-RÖR LAGNIR Í GÓLFPLÖTU AÐ HREINLÆTISTÆKJUM O.FL. LEITAST SKAL VIÐ AÐ HAFA RÖRENDA SEM KOMA UPP EDA NIÐUR ÚR GÓLFPLÖTU NÆGILEGA LANGA TIL ÞESS AÐ TENGJAST DEILIGRIND OG HREINLÆTISTÆKJUM. ÞESSAR SLÖNGUR SKULU HAFA SÜREFNISKÁPU. KALDAR LEIÐSLUR ER ÆSKILEGT AÐ EINANGRA MED ÁDRÁTTAREINANGRUN.

**LAGNAEFNI:**

ALLAR SÝNILEGAR LAGNIR Í GEYMSLUNNI OG SLÖNGUR Í GÓLFI, SKULU VERA ÚR EVALPEX EDA JAFNGÖÐU EFNÍ MED SÜREFNISKÁPU.

SÝNILEGAR LAGNIR MÁ ÞÓ GERA ÚR MANNESMAN RÖRUM MED ÞRYKKTUM SAMSKEYTUM, EÐA ÚR ÁLPLASTI, EF ÞAÐ ÞYKIR HENTA BETUR.

TENGINGAR VIÐ HREINLÆTISTÆKI SKULU VERA RYÐFRÍAR.

ALLAR LAGNIR SKAL ÞRÝSTIPRÓFA MED VIÐURKENNENDRI AÐFERÐ FYRIR PLASTRÖR.

**EINANGRUN:**

SÝNILEGAR LAGNIR OFAN GÓLFPLÖTU SKAL EINANGRA MED 20MM GLERULLARHÖLKUM, EDA JAFNGÖÐU EFNÍ. HÖLKANA SKAL KLÆÐA MED ÁLPLASTI EDA ÖÐRU EFNÍ SEM LITUR JAFNVEL ÚT. EINANGRUN KALDRA RÖRA SKAL VERA RAKAVARIN.

ÞAR SEM EKKI VERÐUR VIÐ KOMIÐ AÐ NOTA HÖLKANA, SKAL NOTA ÁDRÁTTAREINANGRUN. UM KALDAR LEIÐSLUR Í GÓLFI ER RÁÐLEGT AÐ SETJA ÁDRÁTTAREINANGRUN.

**SKÝRINGAR**

- MERKIR FRAMRENNSLI HITAVEITU OG OFNAKERFIS
- MERKIR BAKRENNSLI HITAVEITU OG OFNAKERFIS
- ..... MERKIR SKYNJARALEIÐSLU, EDA HULDAR LÍNUR
- MERKIR KALDA NEYZLUVATNSLEIÐSLU Í GÓLFI
- MERKIR HEITA NEYZLUVATNSLEIÐSLU Í GÓLFI

- ⊗ MERKIR KÜLLUOKA
- ⊗ MERKIR STILLILOKA
- ⊗ MERKIR ÖRYGGISLOKA
- ⊗ MERKIR EINSTREYMISLOKA
- ⊗ HB MERKIR HITASTÝRÐAN BLÖNDUNARLOKA
- ⊗ MERKIR MISMUNARÞRÝSTILOKA, EDA SLAUFUOKA
- ⊗ MERKIR SKÖMMTUNARLOKA
- ⊗ MERKIR HITASKYNJARA
- ⊗ T MERKIR TÆMINGARLOKA
- HM MERKIR HITAMÆLI
- SK MERKIR SLÖNGUKRANA
- DM MERKIR ÞRÝSTIMÆLI
- HL MERKIR HANDLAUG
- VS MERKIR VATNSSALERNI
- BK MERKIR BAÐKER
- EV MERKIR ELDHÚSVASK
- ÞV MERKIR ÞVOTTAVÉL
- UV MERKIR UPPÞVOTTAVÉL
- SB MERKIR STEYPIBAÐ
- L MERKIR LOFTTÆMINGU
- GN MERKIR GÓLFNIÐURFALL
- AFKÖST DÆLU 0.13 L/SEK VIÐ 2.5 METRA VATNSSÚLU MÓTÞRÝSTING VARMASKIPTIR ER DANFOSS TEGUND XB 30-2 26/26, NÚMER 004B3413, 13.6KW

SUMARHÚS SIGRÍÐAR OG GUÐBJÖRNS, BJARKARBRAUT 13

GRÍMSNESHREPPI  
LAGNIR, FYRSTA OG ÖNNUR HÆÐ

KVARDI: 1:100! 1:500  
VERK NR. 01-09  
BLAÐ NR. 6

BREYTINGAR	HANNAÐ: ÞJ	VERKFRÆÐISTOFA ÞÓRHALLS JÓNSSONAR KÓPAVOGSBRAUT 111, 200 KÓPAVOGI SÍMI 5643701 FAX 5643700 NETFANG thorhj@vortex.is
	TEIKNAD: ÞJ	
	YFIRFARID:	
	DAGS: JÚNÍ 2010	
SAMÞYKKT	KT: 070231-4769	

1837 169163 5820-0130